

暨南大学深圳校区211多功能室装饰工程

施工图



深圳市湛艺建设集团有限公司
Shenzhen Zhanyi Construction Group Co., Ltd.

目 录

图号	图纸名称	图幅
ML-01	图纸目录	A3
SM-01	设计说明	A3
PL-01	211多功能室原始标高图	A3
PL-02	211多功能室拆除图	A3
PL-03	211多功能室地面拆除图	A3
PL-04	211多功能室天花图	A3
PL-05	211多功能室新改造平面布置图	A3
PL-06	211多功能室新建及尺寸定位图	A3
PL-07	211多功能室地面回填平面图	A3
PL-08	211多功能室地面铺装平面图	A3
PL-09	211多功能室强弱电布置图	A3
PL-10	211多功能室空调图	A3
PL-11	211多功能室监控, 音箱, 投影平面图	A3
DL-01	211多功能室配电系统图	A3
EPL-01	211多功能室立面索引图	A3
EL-01	211多功能室A立面图	A3
EL-02	211多功能室B立面图	A3
EL-03	211多功能室C立面图	A3
EL-04	211多功能室D立面图	A3
MC-01	门 窗 表	A3
DY-01	211多功能室天花及地面吊顶大样图	A3
DY-02	铝合金玻璃窗节点图	A3

[illegible][illegible]

施工图设计说明

一		18	洞口处理		
	设计规范和依据		设备口、灯具的位置设置必须按板块、图案、分格对称布局合理。开口边缘整	1	所有消防疏散楼梯的设计同原建筑图；
1	设计院提供的施工图纸及其它有关施工文件；		齐、护口严密，不露缝。排列横竖均匀、顺直、整齐、协调美观。受风压的吊	2	根据建筑设计防火规范要求，在本装饰工程设计中积极采用不燃性材料和难燃
2	甲方提供的初步设计的预审意见；		顶板必须做固定处理。吊顶板与墙面、窗帘盒、灯具等交接处严密，不得有漏		性材料；
3	消防部门对项目所签发的《建筑设计防火审核意见书》及《施工许可证》；		缝现象。	3	所有隐蔽木结构部分表面必须涂刷一级防火涂料。易燃表面、室内装饰织物须
4	国家工程建设标准强制性条文（房屋建筑部分）；	19	灯具色温采用3000K-4000K.		进行阻燃处理使其达到B1级；
5	建筑内部装修设计防火规范（GB50222-95）；				为保证消防设施和疏散指示标志的使用功能，原设计中消防栓门全部采用醒目
6	高层建筑设计防火规范(GBJ67-84)；	三	施工材料说明	4	易于识别的标志，疏散指示标志设于易于辨认位置。除个别标志与室内设计有
7	室内装饰工程质量规范（QB 1838- 93）；	1	建筑装饰装修工程所用材料应符合《民用建筑工程室内环境污染控制规范》(GB		矛盾时，可调整位置，烟感报警系统、常规消防系统、自动喷淋系统及排烟系
8	建筑装饰工程施工及验收规范（JGJ73-91）。		50325-20010) 强制性条文中有关建筑装饰装修材料有害物质限量标准的规定，		统基本上保留原消防设计。
			燃烧性能应符合现行国家标准《建筑内部装修设计防火规范》(GB50222-95)；		
二		2	本工程玻璃隔断均为钢优玻璃；		图纸说明
	施工要求	3	石材在施工安装之前都要用防污防潮剂做防污及防渗透处理；	六	图中单位以毫米(mm)计。标高以米(m)计，为相对标高，从装修完成面起算；
1	施工质量必须达到《建筑装饰装修工程质量验收规范》（GB50210-2001）要求；	4	花岗石、大理石墙面及地面平整度公差±1mm(二米靠尺)；	1	为便于施工，在保证设计装饰效果不变的前提下，内部构造可根据施工方常用
2	建筑装饰工程施工时须与机电等专业图纸密切配合，发现矛盾及时组织有关方	5	地砖及面砖之品种、级别、规格、形状、几何尺寸、光洁度、颜色和图案及其	2	做法作适当调整，但必须确保安全、可靠；
	面共同协商解决；		它的产品质量应符合设计要求，色泽均匀一致，无裂纹、无无线或污染，表面		凡图中节点做法与本说明所述做法有异者，均以本说明做法为准；
3	涉及土建结构的地方，须经建筑设计院认可后方可施工；		方正平整；	3	凡是图中节点不完善者，由设计单位现场解决；
4	本设计为装饰设计，其它机电等相关专业的设计须根据本施工图作相应调整；	6	所有布料、墙纸应是半年内的产品，不长霉不老优，并具防火阻燃特性。防火	4	墙体及门窗洞口尺寸定位，除标注者外，均同原建筑设计。
5	隐蔽工程须经有关部门验收合格后方可封闭；		等级要求达到B2级；	5	
6	图中如拉手，末页等五金配件仅为示意，详见设计方选型表，或由甲方提供产	7	选用的地毯各项指标均应符合下列要求：		消防说明
	品图册，供设计方挑选指定；		a)阻燃性:通过国际阻燃测试，阻燃性必须达到B1级；	七	本工程为室内装修工程，应严格遵循国家有关消防规定。
7	图中所示之灯具、活动家具、艺术品、挂画等仅作示意，详见设计方提供相关		b)抗静电:永久性抗静电,通过EN1815及ISO/DIN10965防静电测试；		建筑内部装修防火设计是建筑消防设计的组成部分。内部装修选材设计
	图册清单；		c)耐磨性:耐磨性通过英国WIRA测试，R指数不小于3(6万转以上磨擦测试)；		符合GB50220-95，《建筑内部装修设计防火规范》的各项规定。
8	防火门由专业厂家提供，二次装饰设计只做防火门的表面装饰处理；		d)色牢度:色牢度通过ENISO105B02/B01测试，受光及水洗测试值均大于5；		所有室内吊顶上的扬声器、火灾自动报警探测器、火灾警铃、自动灭火系统喷淋头、
9	凡室内隔墙采用轻质板材时，所有轻钢龙骨石膏板隔墙均应到顶，有隔音要求		e)通过中国无毒害（绿色）材料、英国防敏感学会、ISO14001环保认证的产品；		空调风口、排烟口位置等，均由相关消防电气、给排水、空调及通风专业设计单位
	的房间应当采用双层板（错缝安装）并填50厚防火吸音棉；		f)吸音性:吸音性通过欧洲ISO140PT8/ISO354测试，吸音能力达22公贝，传音		详细考虑设计，并与室内设计单位协商末端点位是否与设计冲突,确定后方可施作。
10	防水工程必须符合相应规范，无特殊要求，均采用柔性防水做法；		能力为0.1（基本不传音）；		注：内装施工单位进场后，如若消防作业仍未开展，需及时与业主方
11	重型灯具、及有震动的电器、风道等，必须独立吊挂在顶板上，不得与吊顶龙	8	除特殊注明外，乳胶漆均为进口哑光漆，包括面漆和底漆；		沟通确认，如未做确认所做工作及返工项目皆由施工方自行承担。
	骨直接相连；	9	乳胶漆施工必须底漆和面漆配套使用，在天花的重要部位要采用高弹性乳胶漆；		
12	轻型灯具、风口等可吊挂在原有或附加大、中龙骨上，但必须作加固处理；	10	乳胶漆基层腻子，须有足够的强度，自配的腻子应掺入适量的白乳胶和白水泥，		
13	装饰工程施工中作好与设备工程协调配合工作，在保证装饰效果前提下,个别		刮腻子层不能过厚，以免开裂；		
	设备在影响整个效果时可作适当调整。	11	黑色金属的防锈漆选用配套的防锈底漆，防锈底漆应当在彻底除锈之后再刷，		
14	石膏板吊顶基底除个别特殊造型外，主要采用轻钢吊顶龙骨。		如不能彻底除锈可以采用带锈底漆。 ；		
15	石膏板吊顶所用龙骨、吊杆、连接件必须符合产品组合要求。安装位置、造型	12	表面装饰木料，属符合国际标准的AAA级产品。木方不管是国产还是进口，要选		
	尺寸必须准确。龙骨构架排列整齐顺直，表面必须平整。龙骨架构各接点必须		用与表面饰板相同纹理及相同颜色的A级产品，含水率要控制在15%以内。所有		
	牢固，拼缝严密无松动，安全可靠。		装修用木材均应进行防火、防腐处理。防火等级要求达到B1级；		
16	轻钢龙骨石膏板吊顶的纸面石膏板，防火等级要求达到A级。	13	图中所有实木封边及木线条除注明饰面外，均应与相关饰面木材相同；		
	A、罩面板的材质、品种、规格、及吊顶造型的基层构造、固定方法，必须符合	14	图中所有木饰面除注明者外，表面均为哑光的硝基清漆饰面，有关这一要求不		
	设计要求和国家现行有关标准规定。		再在图中表示 。		
	B、纸面石膏板接缝均匀、顺直、位于龙骨上，自攻钉间距符合有关标准规定；	15	灯具色温采用3000K-4000K.		
17	金属吊顶需根据金属吊顶板式样选定次龙骨，次龙骨与主龙骨间用专用配件连				
	接。金属顶板与四周墙面所留空隙，用特制修边条补边找齐；				



深圳市湛艺建设集团有限公司
Shenzhen Zhanyi Construction Group Co., Ltd.

建筑装饰工程设计专项甲级单位

建筑装修装饰工程专业承包壹级单位

备 注

- 切勿以比例量度此图，一切应以图纸标注为准。
- 使用此图时，应同时参照建筑图纸及其他相关图纸，如发现有任何矛盾之处，应立即通知设计师。
- 本图版权归深圳市湛艺建设集团有限公司所有；未经允许不得将其用于本项目外的任何场合；未盖出图专用章及设计人员签名的图纸无效。

设 计 变 更

序号	变 更 内 容	变 更 人

建 设 单 位

工 程 名 称

设 计 阶 段

图 纸 内 容

暨南大学深圳校区

施 工 图

设计说明

设 计

审 核

项目负责

绘 图

比 例

图 纸 编 号


日 期

图 纸 序 号

A3

2021.7

SM

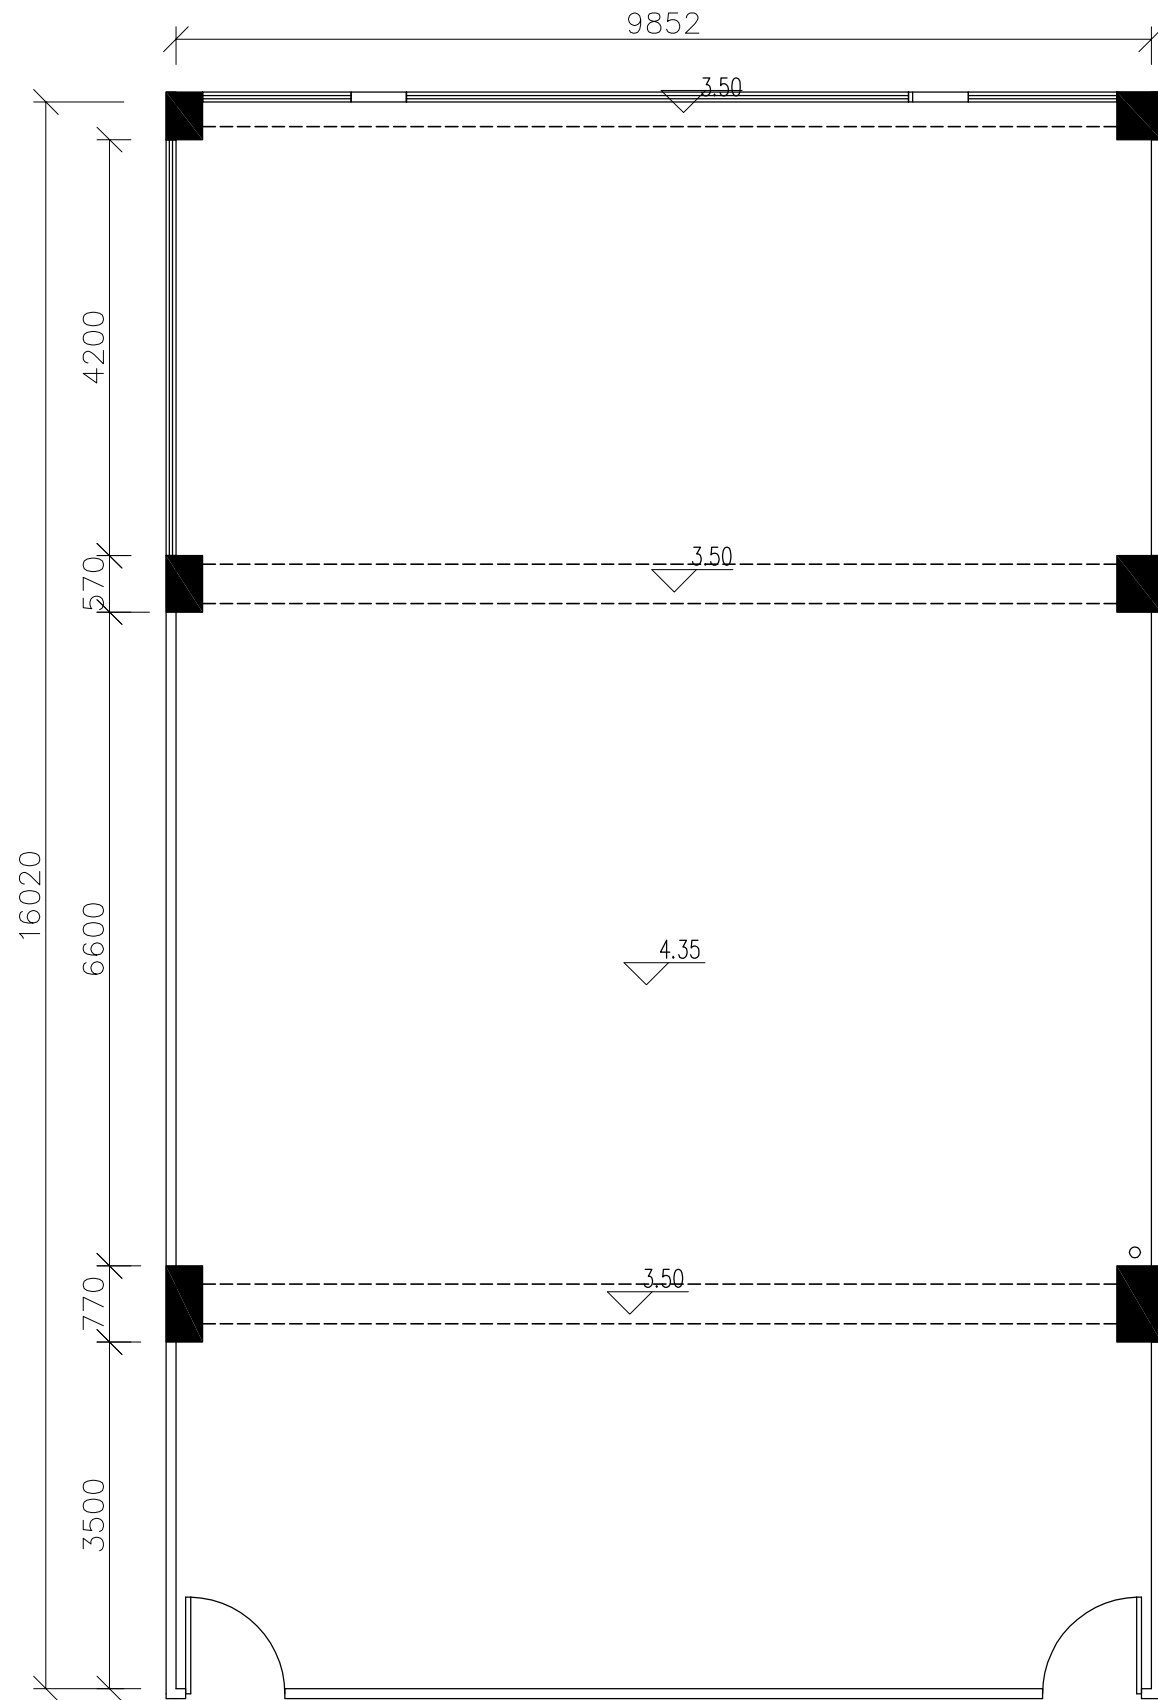

深圳市湛艺建设集团有限公司
Shenzhen Zhanyi Construction Group Co., Ltd.

建筑装饰工程设计专项甲级单位

建筑装修装饰工程专业承包壹级单位

备 注

- 切勿以比例量度此图，一切应以图纸标注为准。
- 使用此图时，应同时参照建筑图纸及其他相关图纸；如发现有任何矛盾之处，应立即通知设计师。
- 本图版权归深圳市湛艺建设集团有限公司所有；未经允许不得将其用于本项目外的任何场合；未盖出图专用章及设计人员签名的图纸无效。

设 计 变 更

序号	变 更 内 容	变 更 人

建 设 单 位

暨南大学深圳校区

设 计

审核

比 例

A3

工 程 名 称

设 计 阶 段

图 纸 内 容

施工图

211多功能室原始标高图

审 核

项目负责

绘 图


日期

日期

图纸序号

2021.7

PL-01

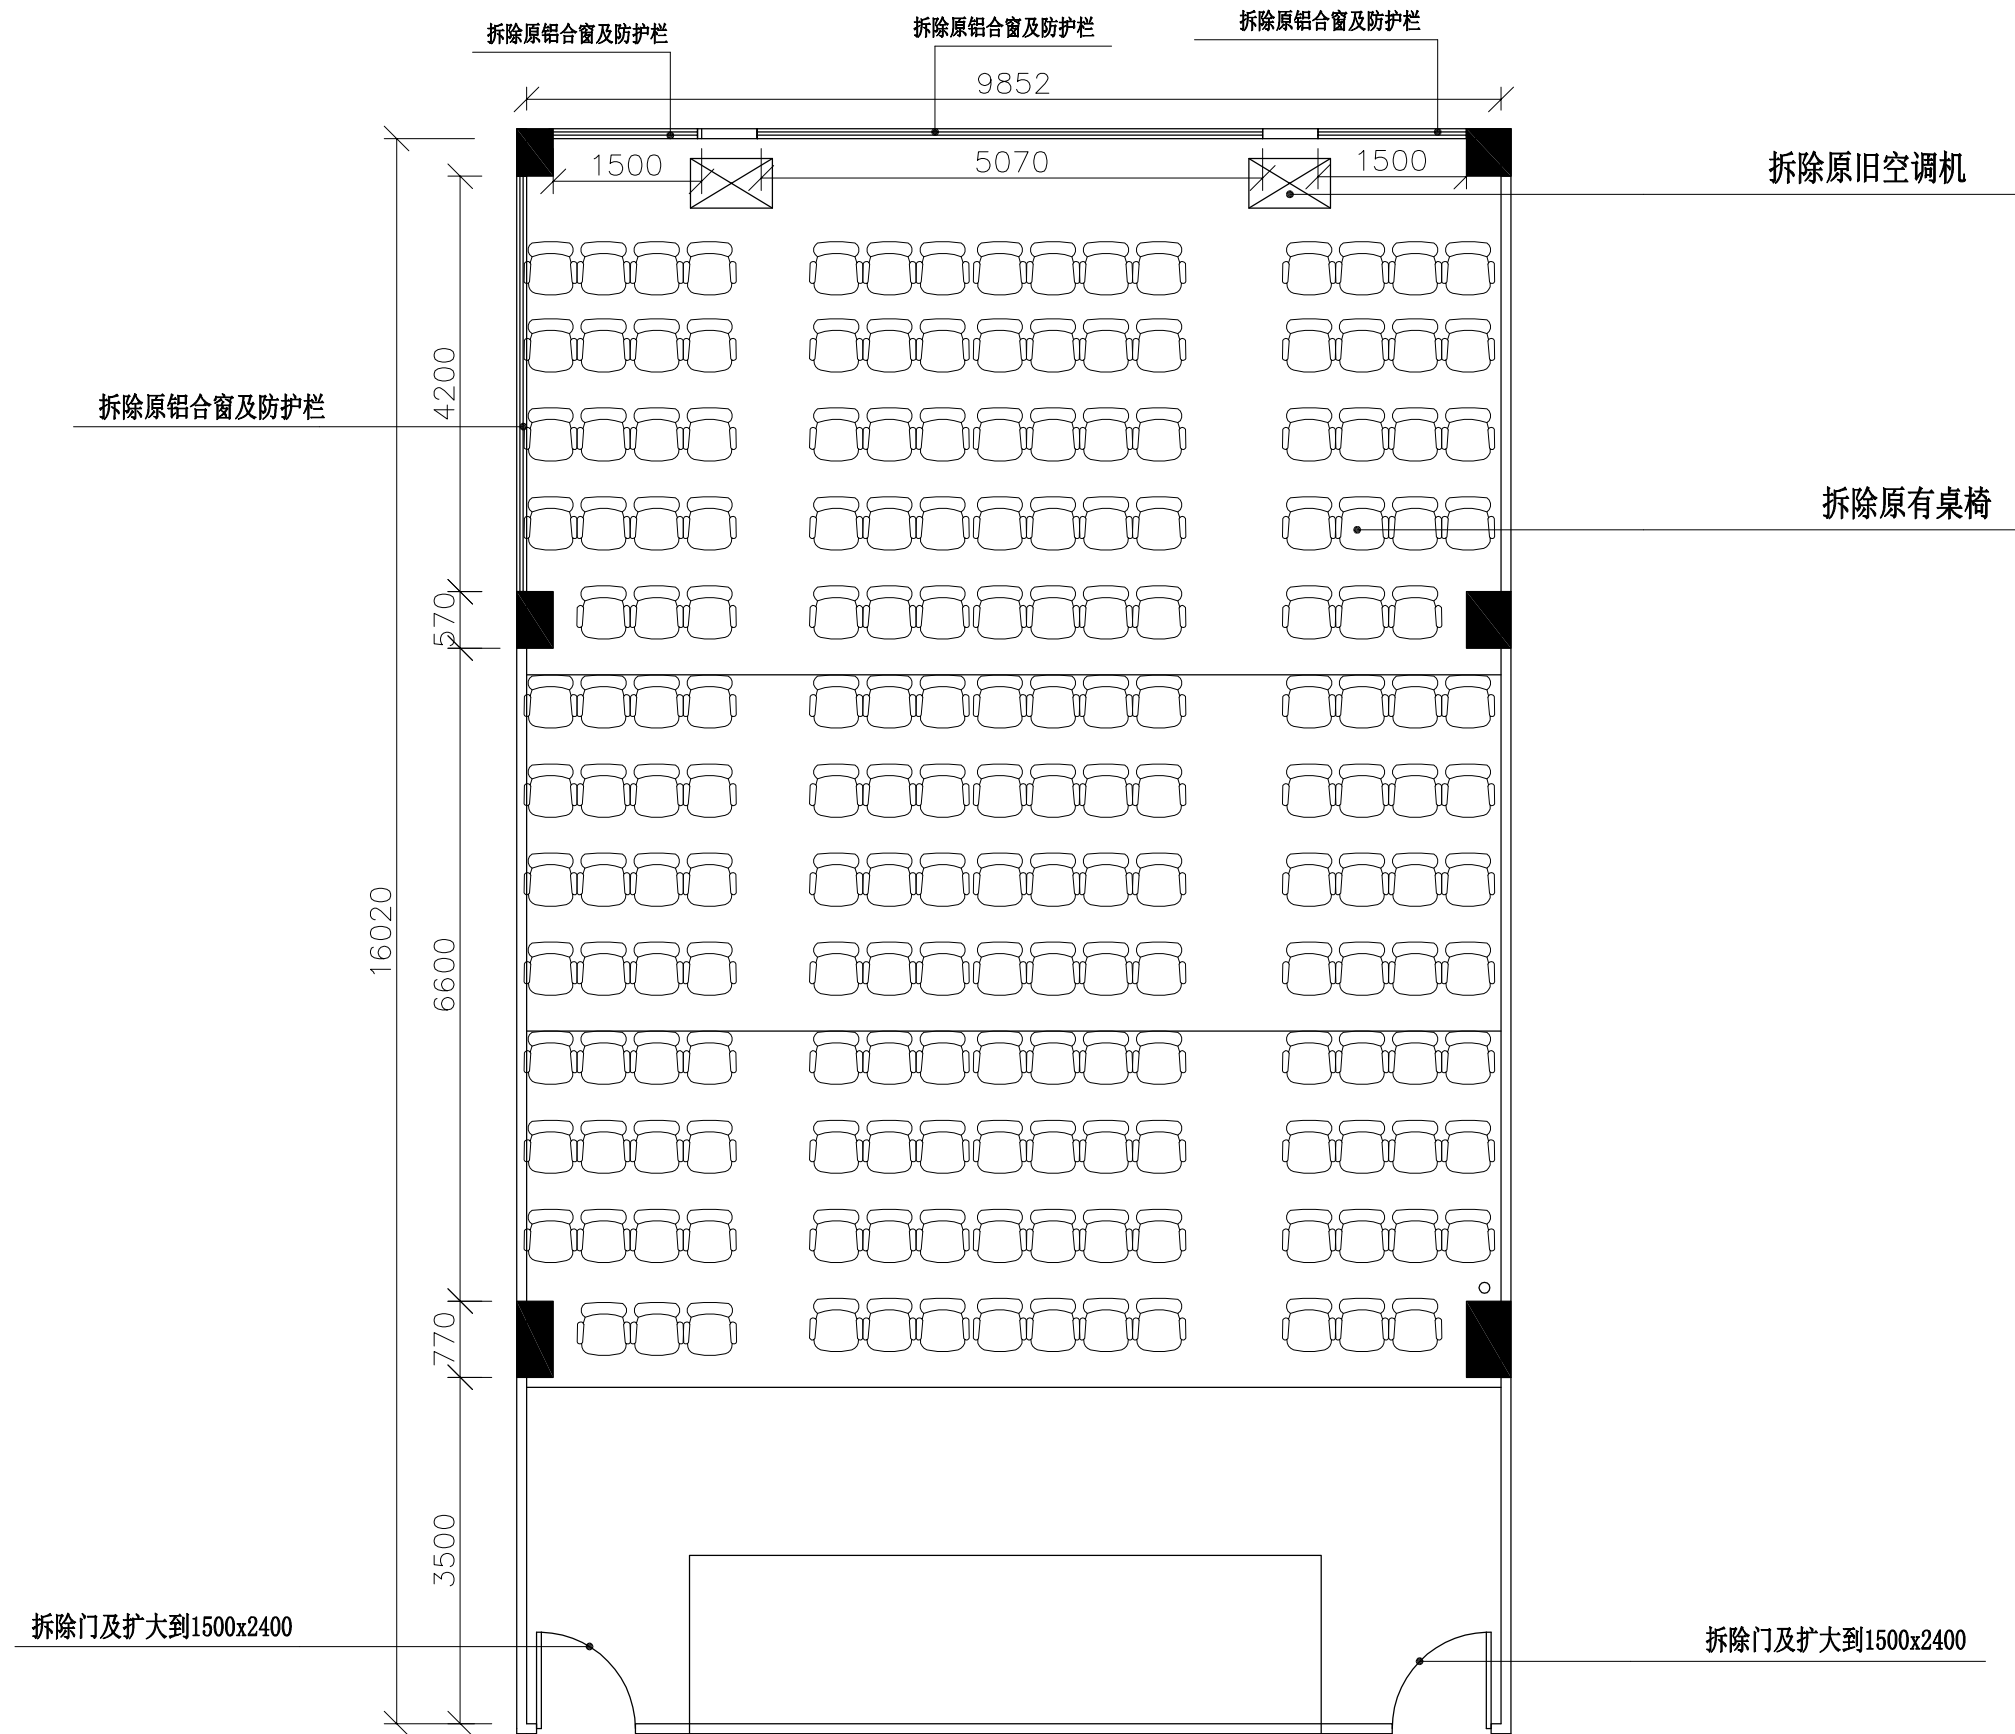

深圳市湛艺建设集团有限公司
Shenzhen Zhanyi Construction Group Co., Ltd.

建筑装饰工程设计专项甲级单位

建筑装修装饰工程专业承包壹级单位

备 注

- 切勿以比例量度此图，一切应以图纸标注为准。
- 使用此图时，应同时参照建筑图纸及其他相关图纸；如发现有任何矛盾之处应立即通知设计师。
- 本图版权归深圳市湛艺建设集团有限公司所有；未经允许不得将其用于本项目外的任何场合；未盖出图专用章及设计人员签名的图纸无效。

设 计 变 更

序号	变 更 内 容	变 更 人

建 设 单 位

暨南大学深圳校区

设 计

陈 健

比 例

工 程 名 称

审 核

刘 伟 伟

图 纸 编 号

A3

设 计 阶 段

施 工 图

项 目 负 责

郭 国 强

日 期

2021.7

图 纸 内 容


211多功能室拆除图

绘 图

方 丹

图 纸 序 号

PL-02

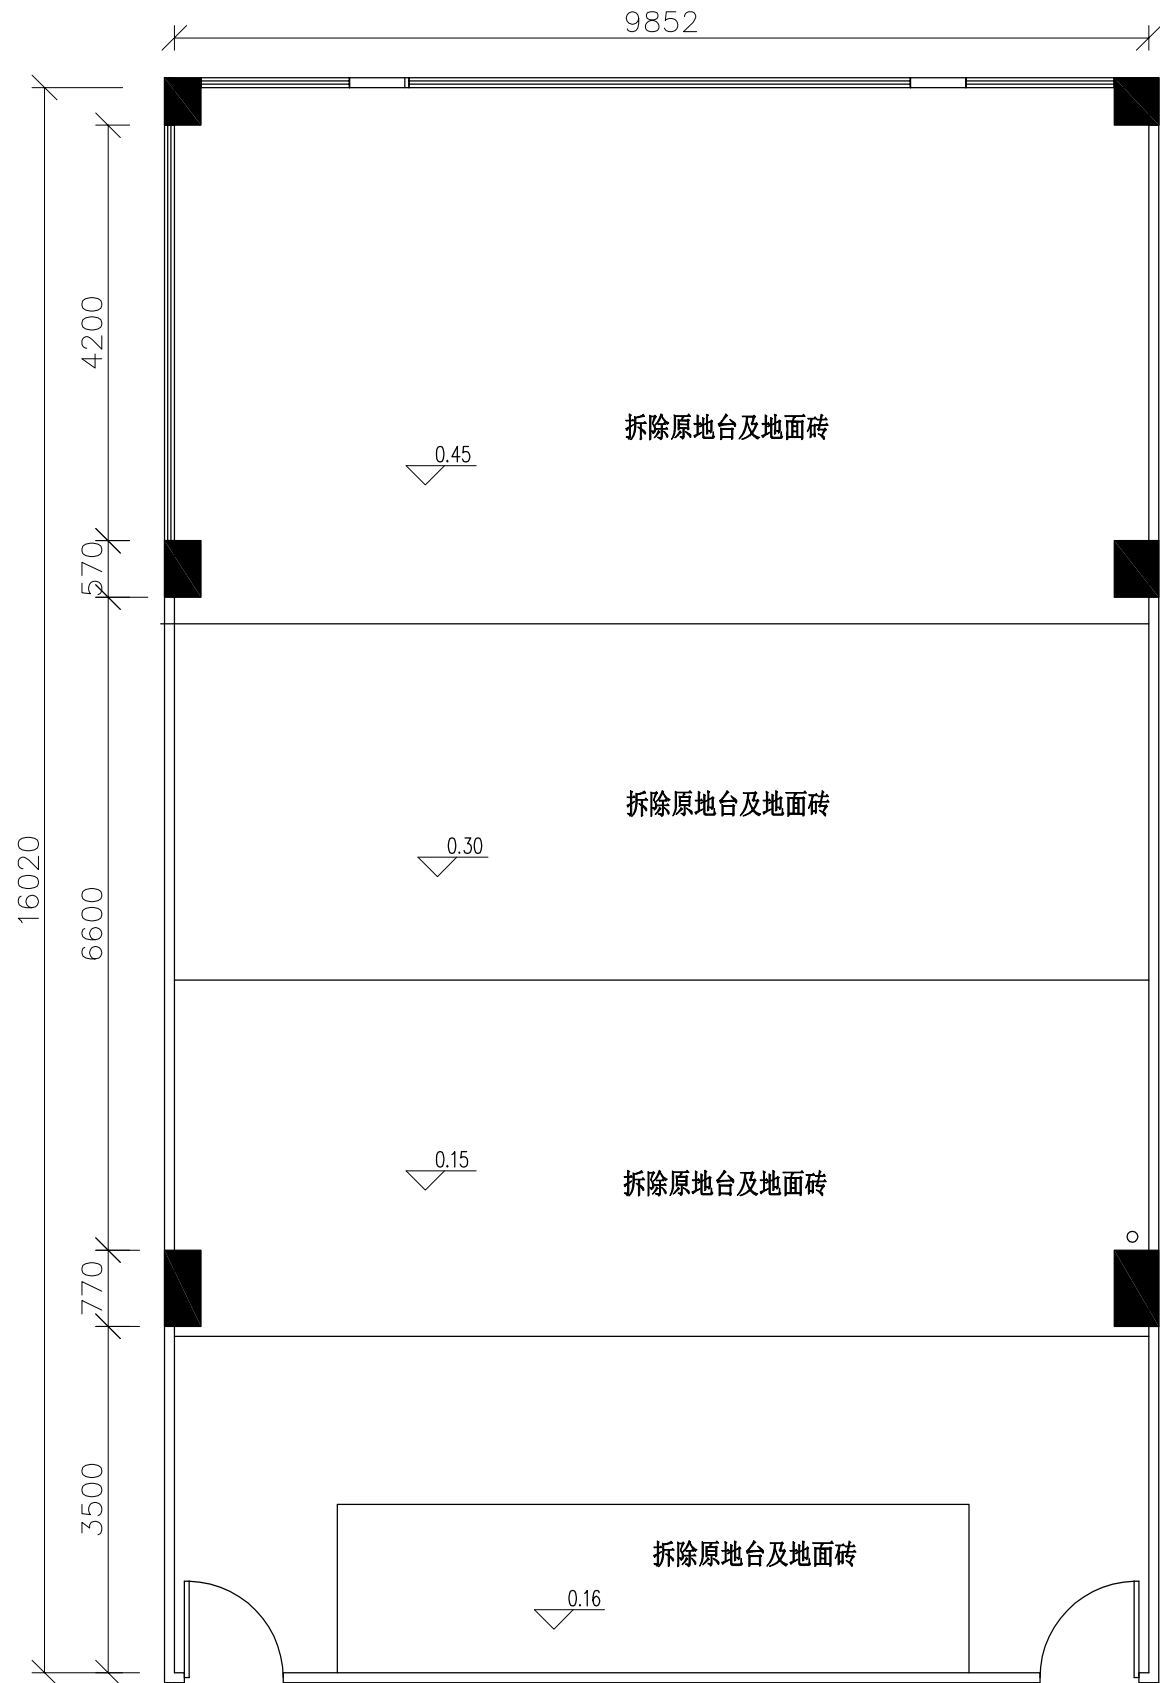

深圳市湛艺建设集团有限公司
Shenzhen Zhanyi Construction Group Co., Ltd.

建筑装饰工程设计专项甲级单位

建筑装修装饰工程专业承包壹级单位

备 注

- 切勿以比例量度此图，一切应以图纸标注为准。
- 使用此图时，应同时参照建筑图纸及其他相关图纸；如发现有任何矛盾之处应立即通知设计师。
- 本图版权归深圳市湛艺建设集团有限公司所有；未经允许不得将其用于本项目外的任何场合；未盖出图专用章及设计人员签名的图纸无效。

设 计 变 更

序号	变 更 内 容	变 更 人

建 设 单 位

暨南大学深圳校区

设 计

审核

比 例

图纸编号

A3

工 程 名 称

设 计 阶 段

施工图

审 核

项目负责

日期

2021.7

图 纸 内 容


211多功能室地面拆除图

绘 图

日期

图纸序号

PL-03

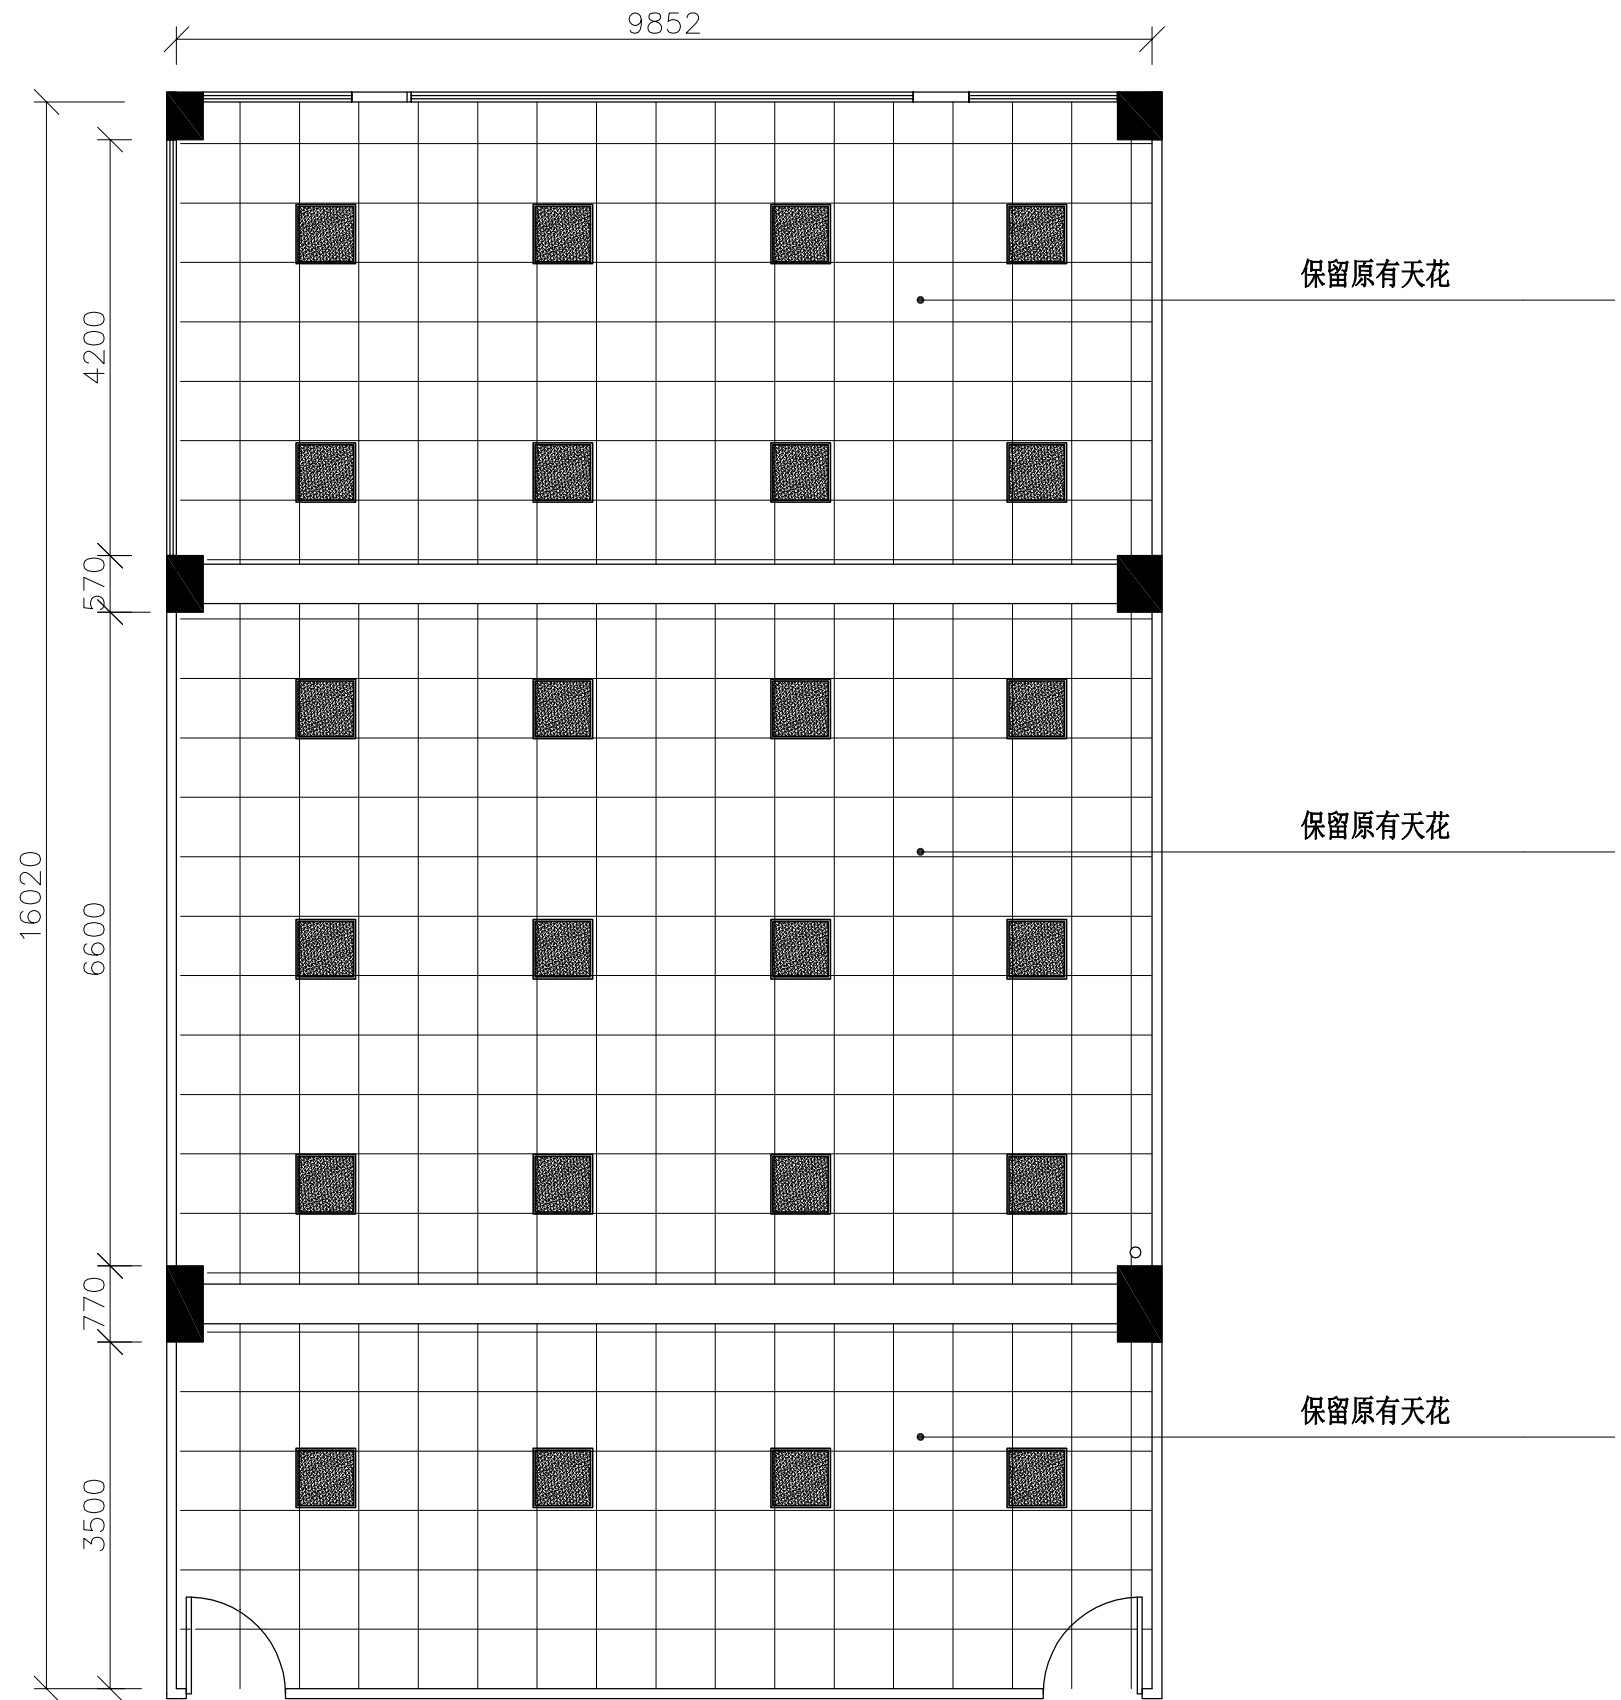

深圳市湛艺建设集团有限公司
Shenzhen Zhanyi Construction Group Co., Ltd.

建筑装饰工程设计专项甲级单位

建筑装修装饰工程专业承包壹级单位

备 注

- 切勿以比例量度此图，一切应以图纸标注为准。
- 使用此图时，应同时参照建筑图纸及其他相关图纸；如发现有任何矛盾之处，应立即通知设计师。
- 本图版权归深圳市湛艺建设集团有限公司所有；未经允许不得将其用于本项目外的任何场合；未盖出图专用章及设计人员签名的图纸无效。

设 计 变 更

序号	变 更 内 容	变 更 人

建 设 单 位

暨南大学深圳校区

设 计

审核

比 例

图纸编号

A3

工 程 名 称

设 计 阶 段

图 纸 内 容

施工图

211多功能室天花图

审 核

项目负责

绘 图


日期

日期

图纸序号

2021.7

PL-04

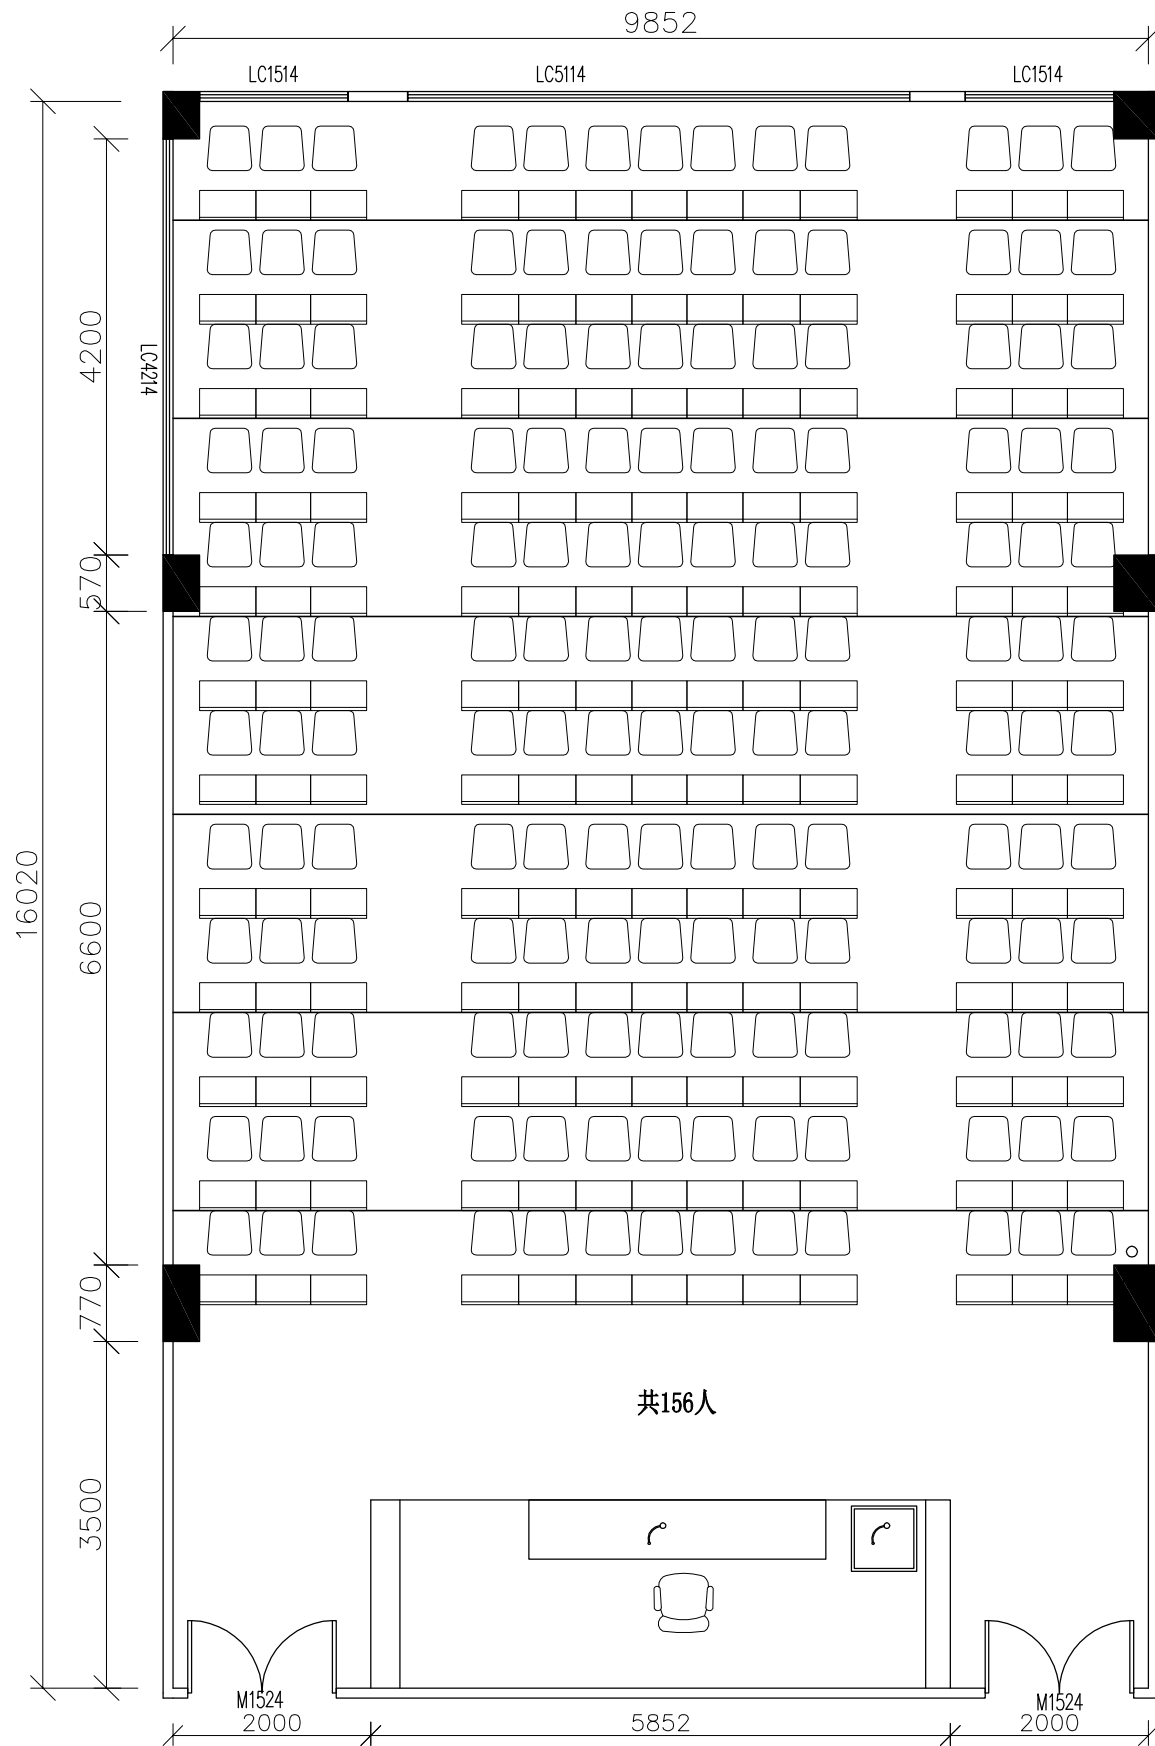

深圳市湛艺建设集团有限公司
Shenzhen Zhanyi Construction Group Co., Ltd.

建筑装饰工程设计专项甲级单位

建筑装修装饰工程专业承包壹级单位

备 注

- 切勿以比例量度此图，一切应以图纸标注为准。
- 使用此图时，应同时参照建筑图纸及其他相关图纸；如发现有任何矛盾之处，应立即通知设计师。
- 本图版权归深圳市湛艺建设集团有限公司所有；未经允许不得将其用于本项目外的任何场合；未盖出图专用章及设计人员签名的图纸无效。

设 计 变 更

序号	变 更 内 容	变 更 人

建 设 单 位

暨南大学深圳校区

设 计

审核

比 例

A3

工 程 名 称

施工图

审 核

项目负责

图 纸 编 号

2021.7

设 计 阶 段

211多功能室新改造平面布置图


项 目 负 责

绘 图

日 期

图 纸 序 号

PL-05

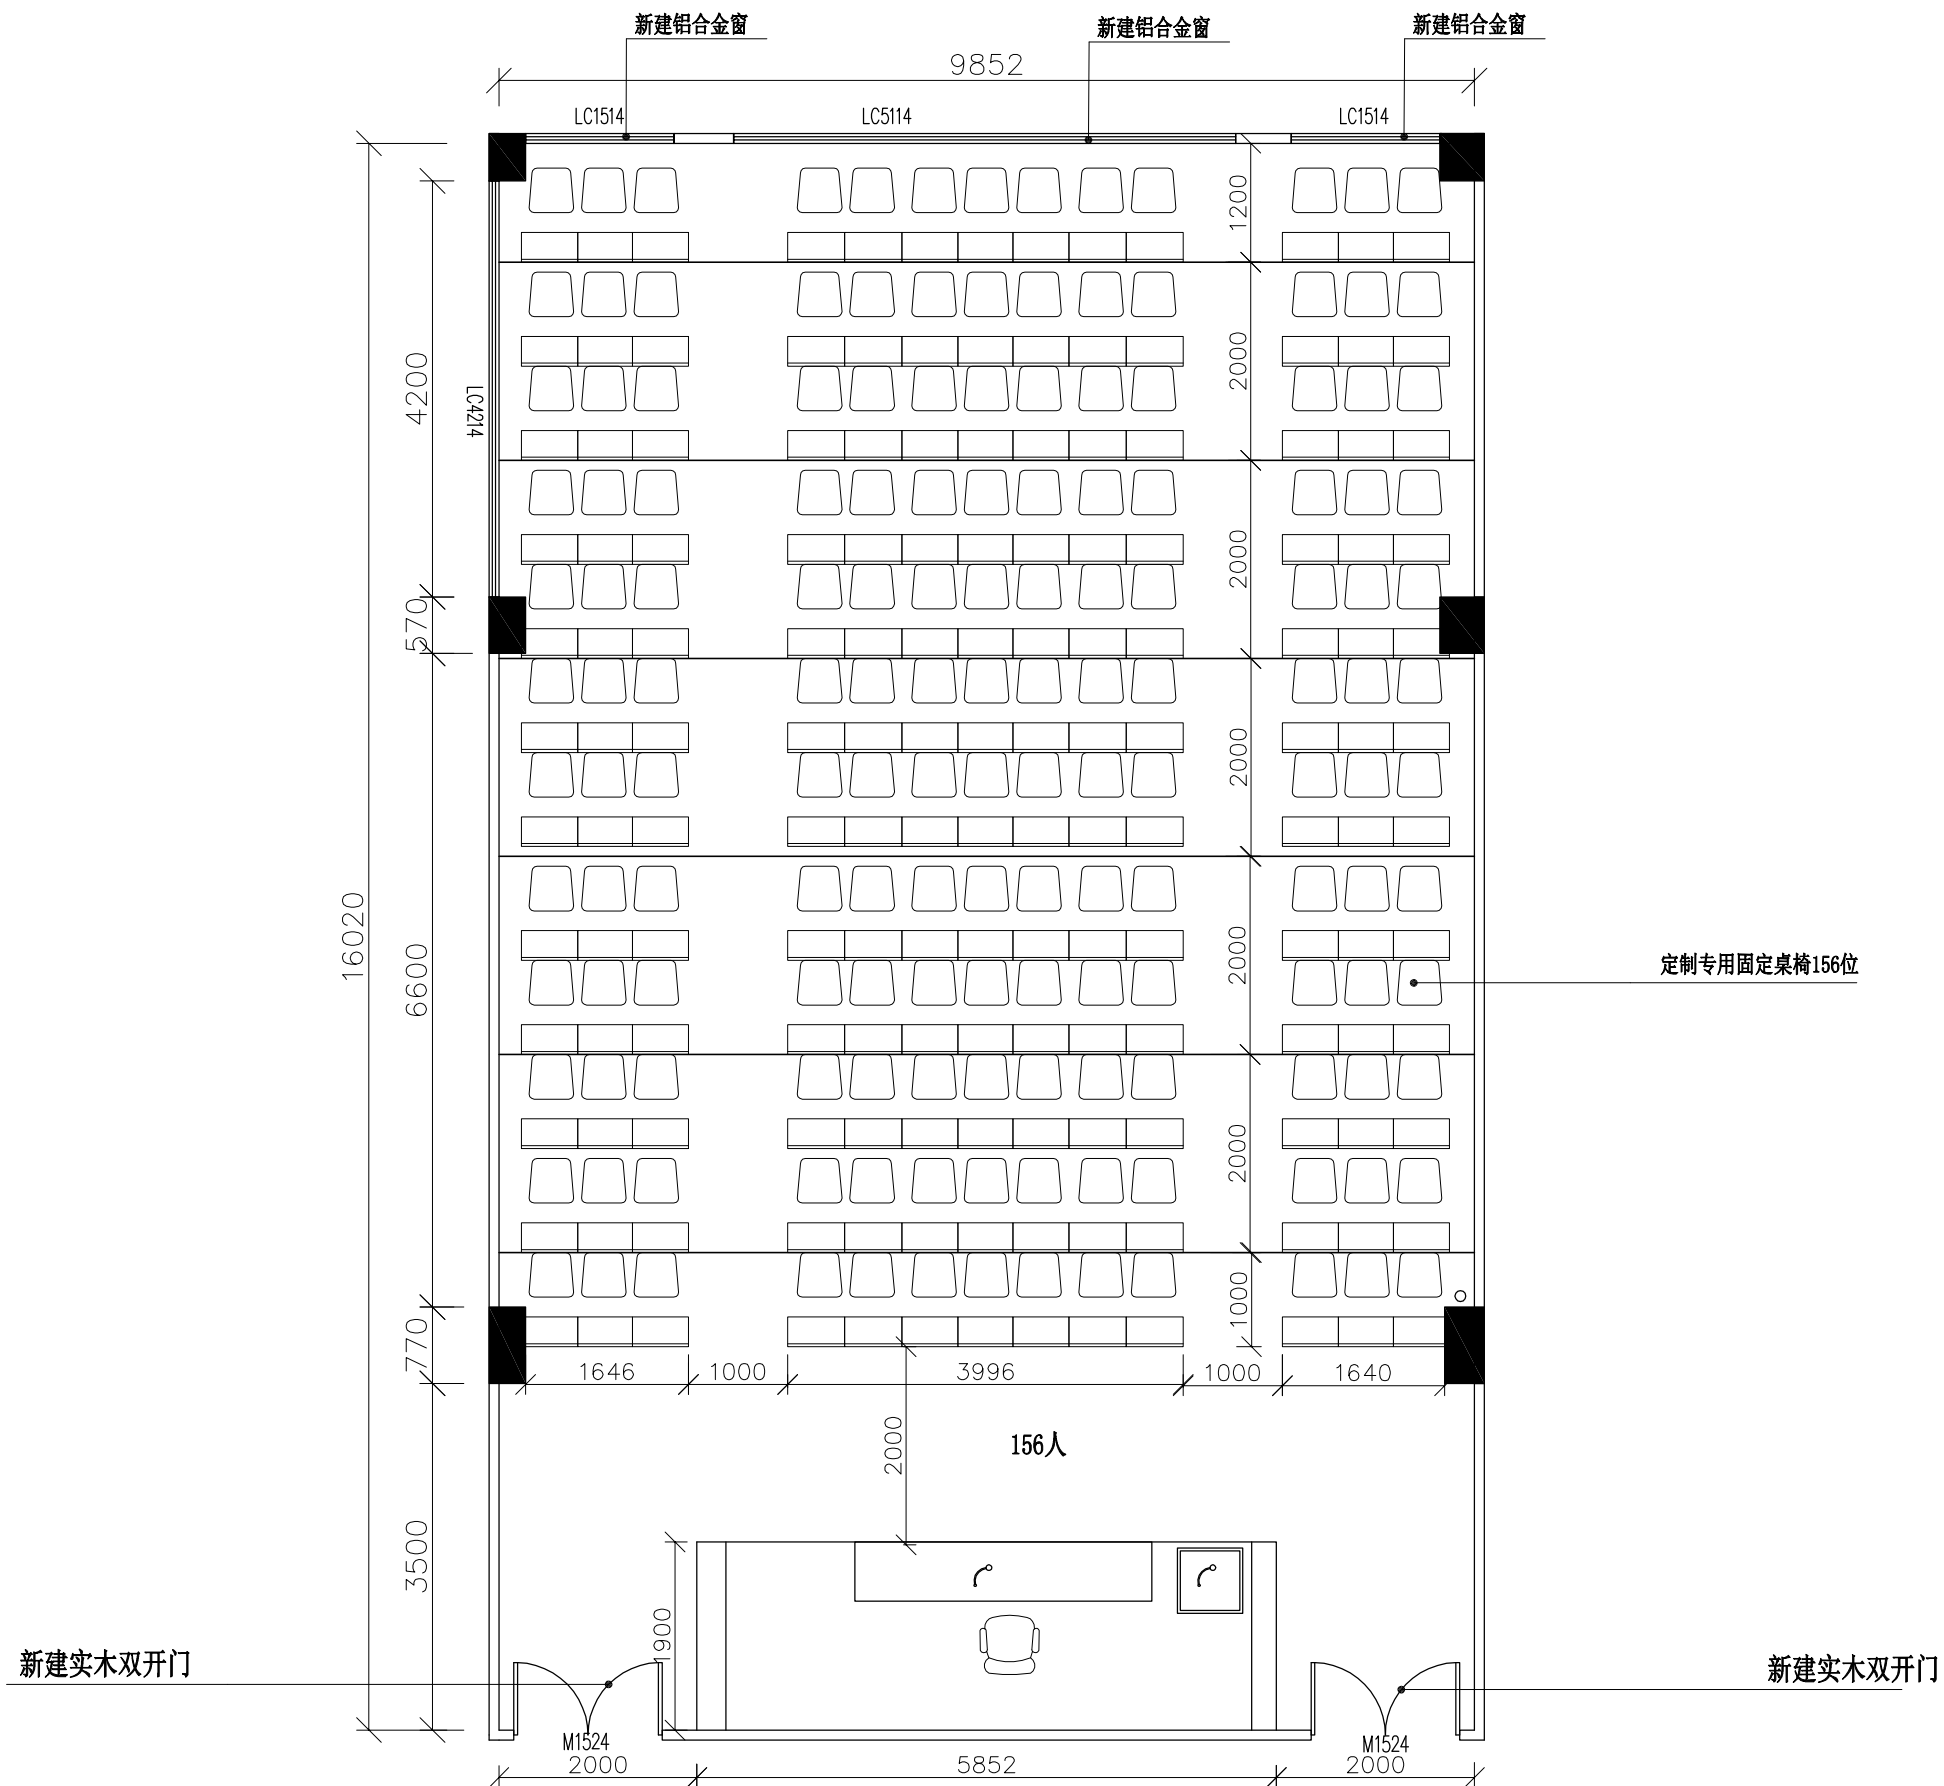

深圳市湛艺建设集团有限公司
Shenzhen Zhanyi Construction Group Co., Ltd.

建筑装饰工程设计专项甲级单位

建筑装修装饰工程专业承包壹级单位

备 注

- 切勿以比例量度此图，一切应以图纸标注为准。
- 使用此图时，应同时参照建筑图纸及其他相关图纸；如发现有任何矛盾之处，应立即通知设计师。
- 本图版权归深圳市湛艺建设集团有限公司所有；未经允许不得将其用于本项目外的任何场合；未盖出图专用章及设计人员签名的图纸无效。

设 计 变 更

序号	变 更 内 容	变 更 人

建 设 单 位

工 程 名 称

设 计 阶 段

图 纸 内 容

暨南大学深圳校区

施 工 图

211多功能室新建及尺寸定位图

设 计

审 核

项 目 负 责

绘 图

比 例

图 纸 编 号


日 期

图 纸 序 号

A3

2021.7

PL-06

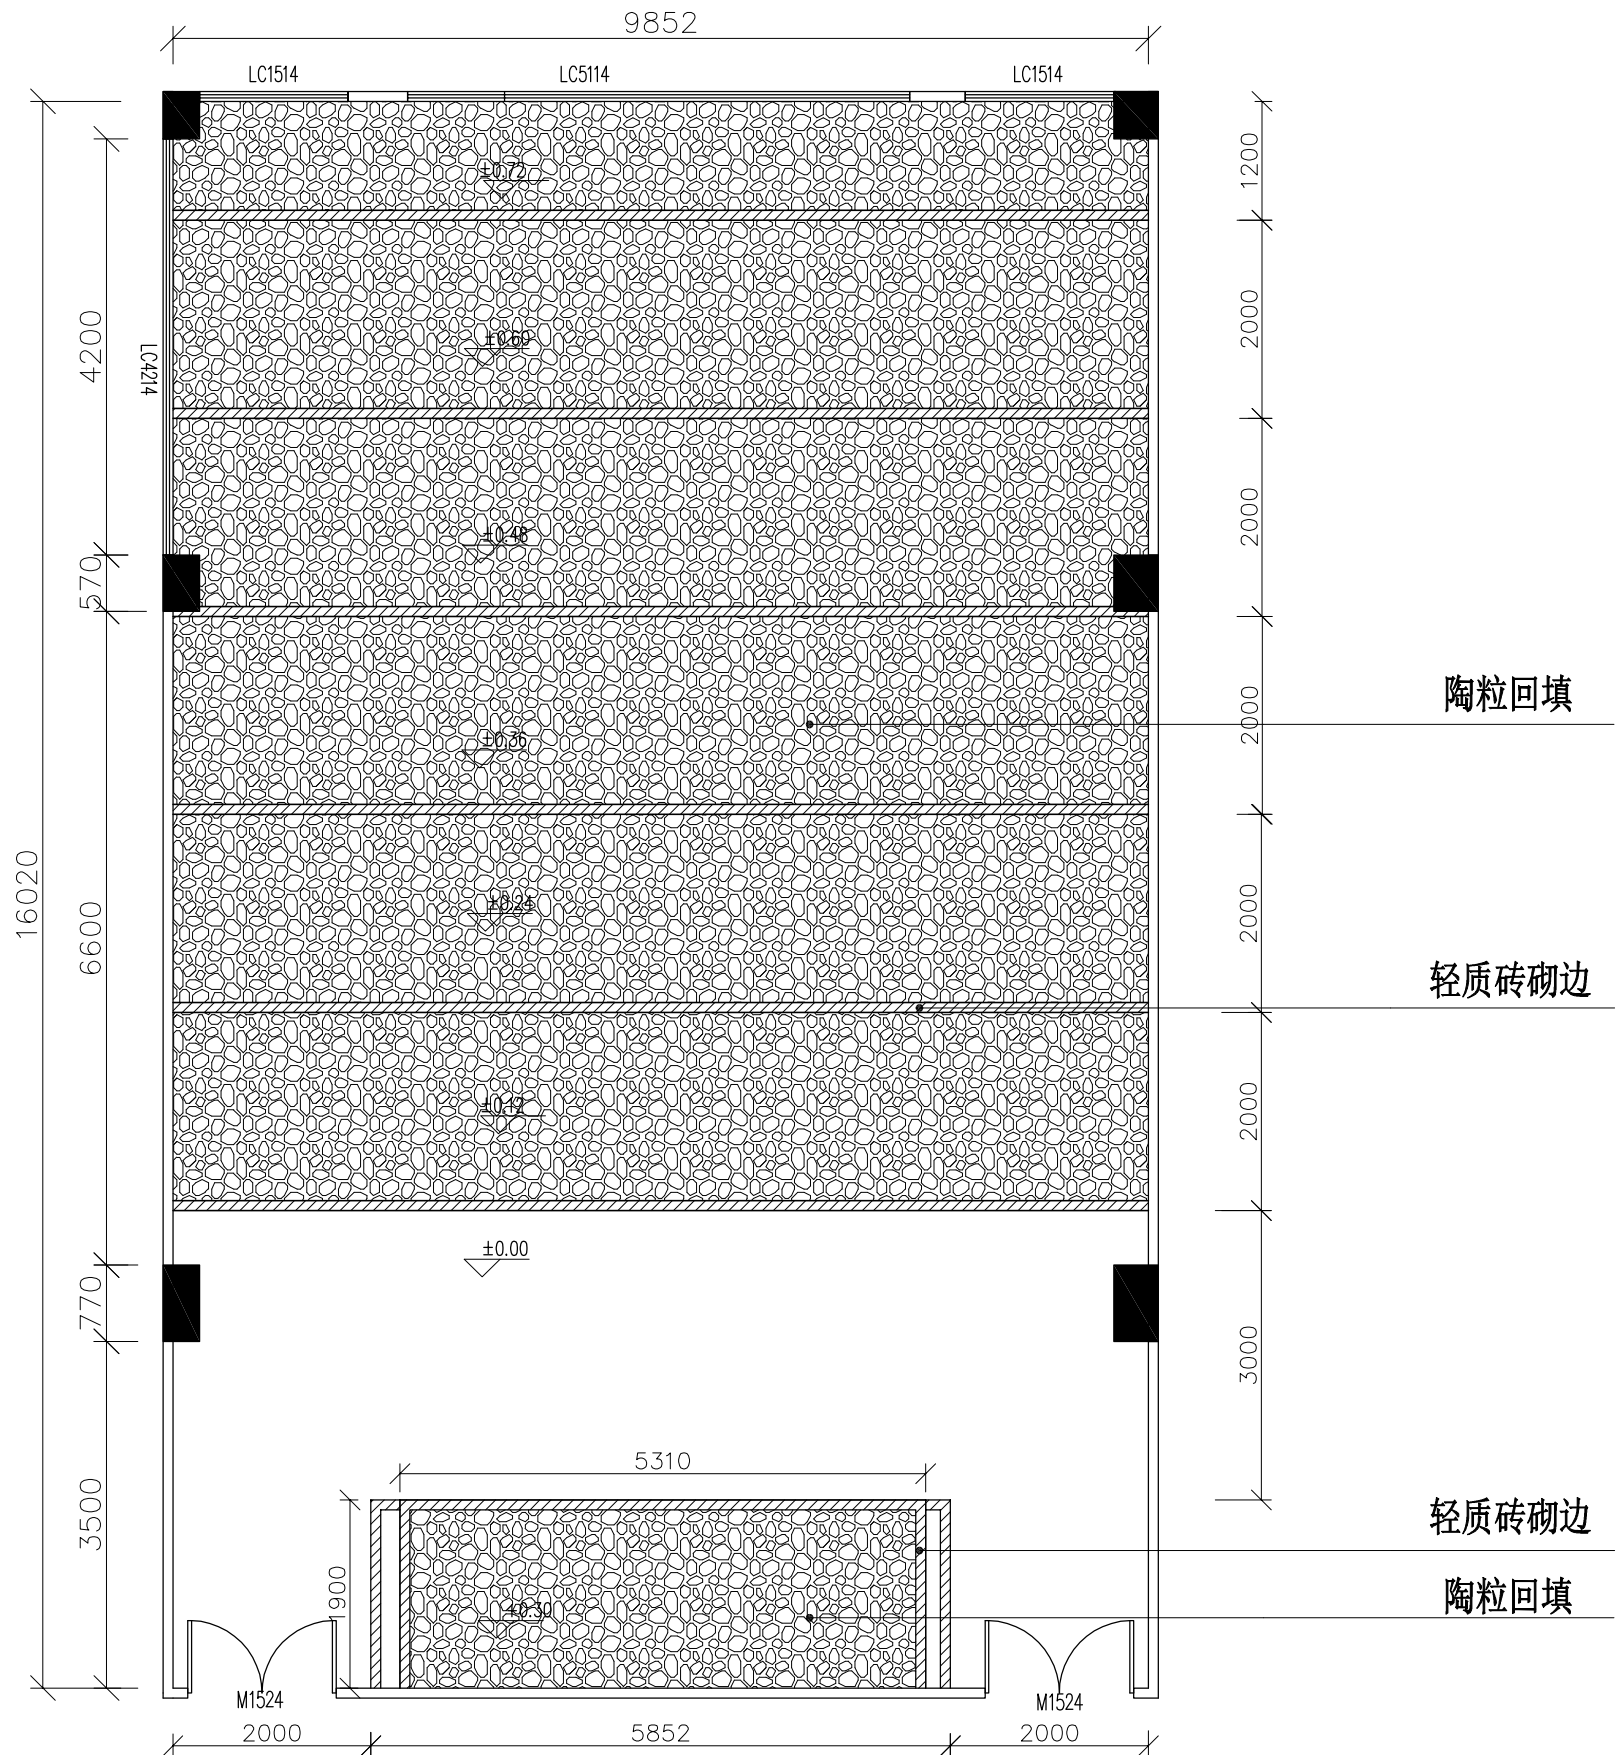

深圳市湛艺建设集团有限公司
Shenzhen Zhanyi Construction Group Co., Ltd.

建筑装饰工程设计专项甲级单位

建筑装修装饰工程专业承包壹级单位

备 注

- 切勿以比例量度此图，一切应以图纸标注为准。
- 使用此图时，应同时参照建筑图纸及其他相关图纸；如发现有任何矛盾之处，应立即通知设计师。
- 本图版权归深圳市湛艺建设集团有限公司所有；未经允许不得将其用于本项目外的任何场合；未盖出图专用章及设计人员签名的图纸无效。

设 计 变 更

序号	变 更 内 容	变 更 人

建 设 单 位

暨南大学深圳校区

设 计

张健

比 例

工 程 名 称

施工图

审 核

刘明伟

图 纸 编 号

A3

设 计 阶 段

施工图

项 目 负 责

郭国

日 期

2021.7

图 纸 内 容


211多功能室地面回填平面图

绘 图

方

图 纸 序 号

PL-07

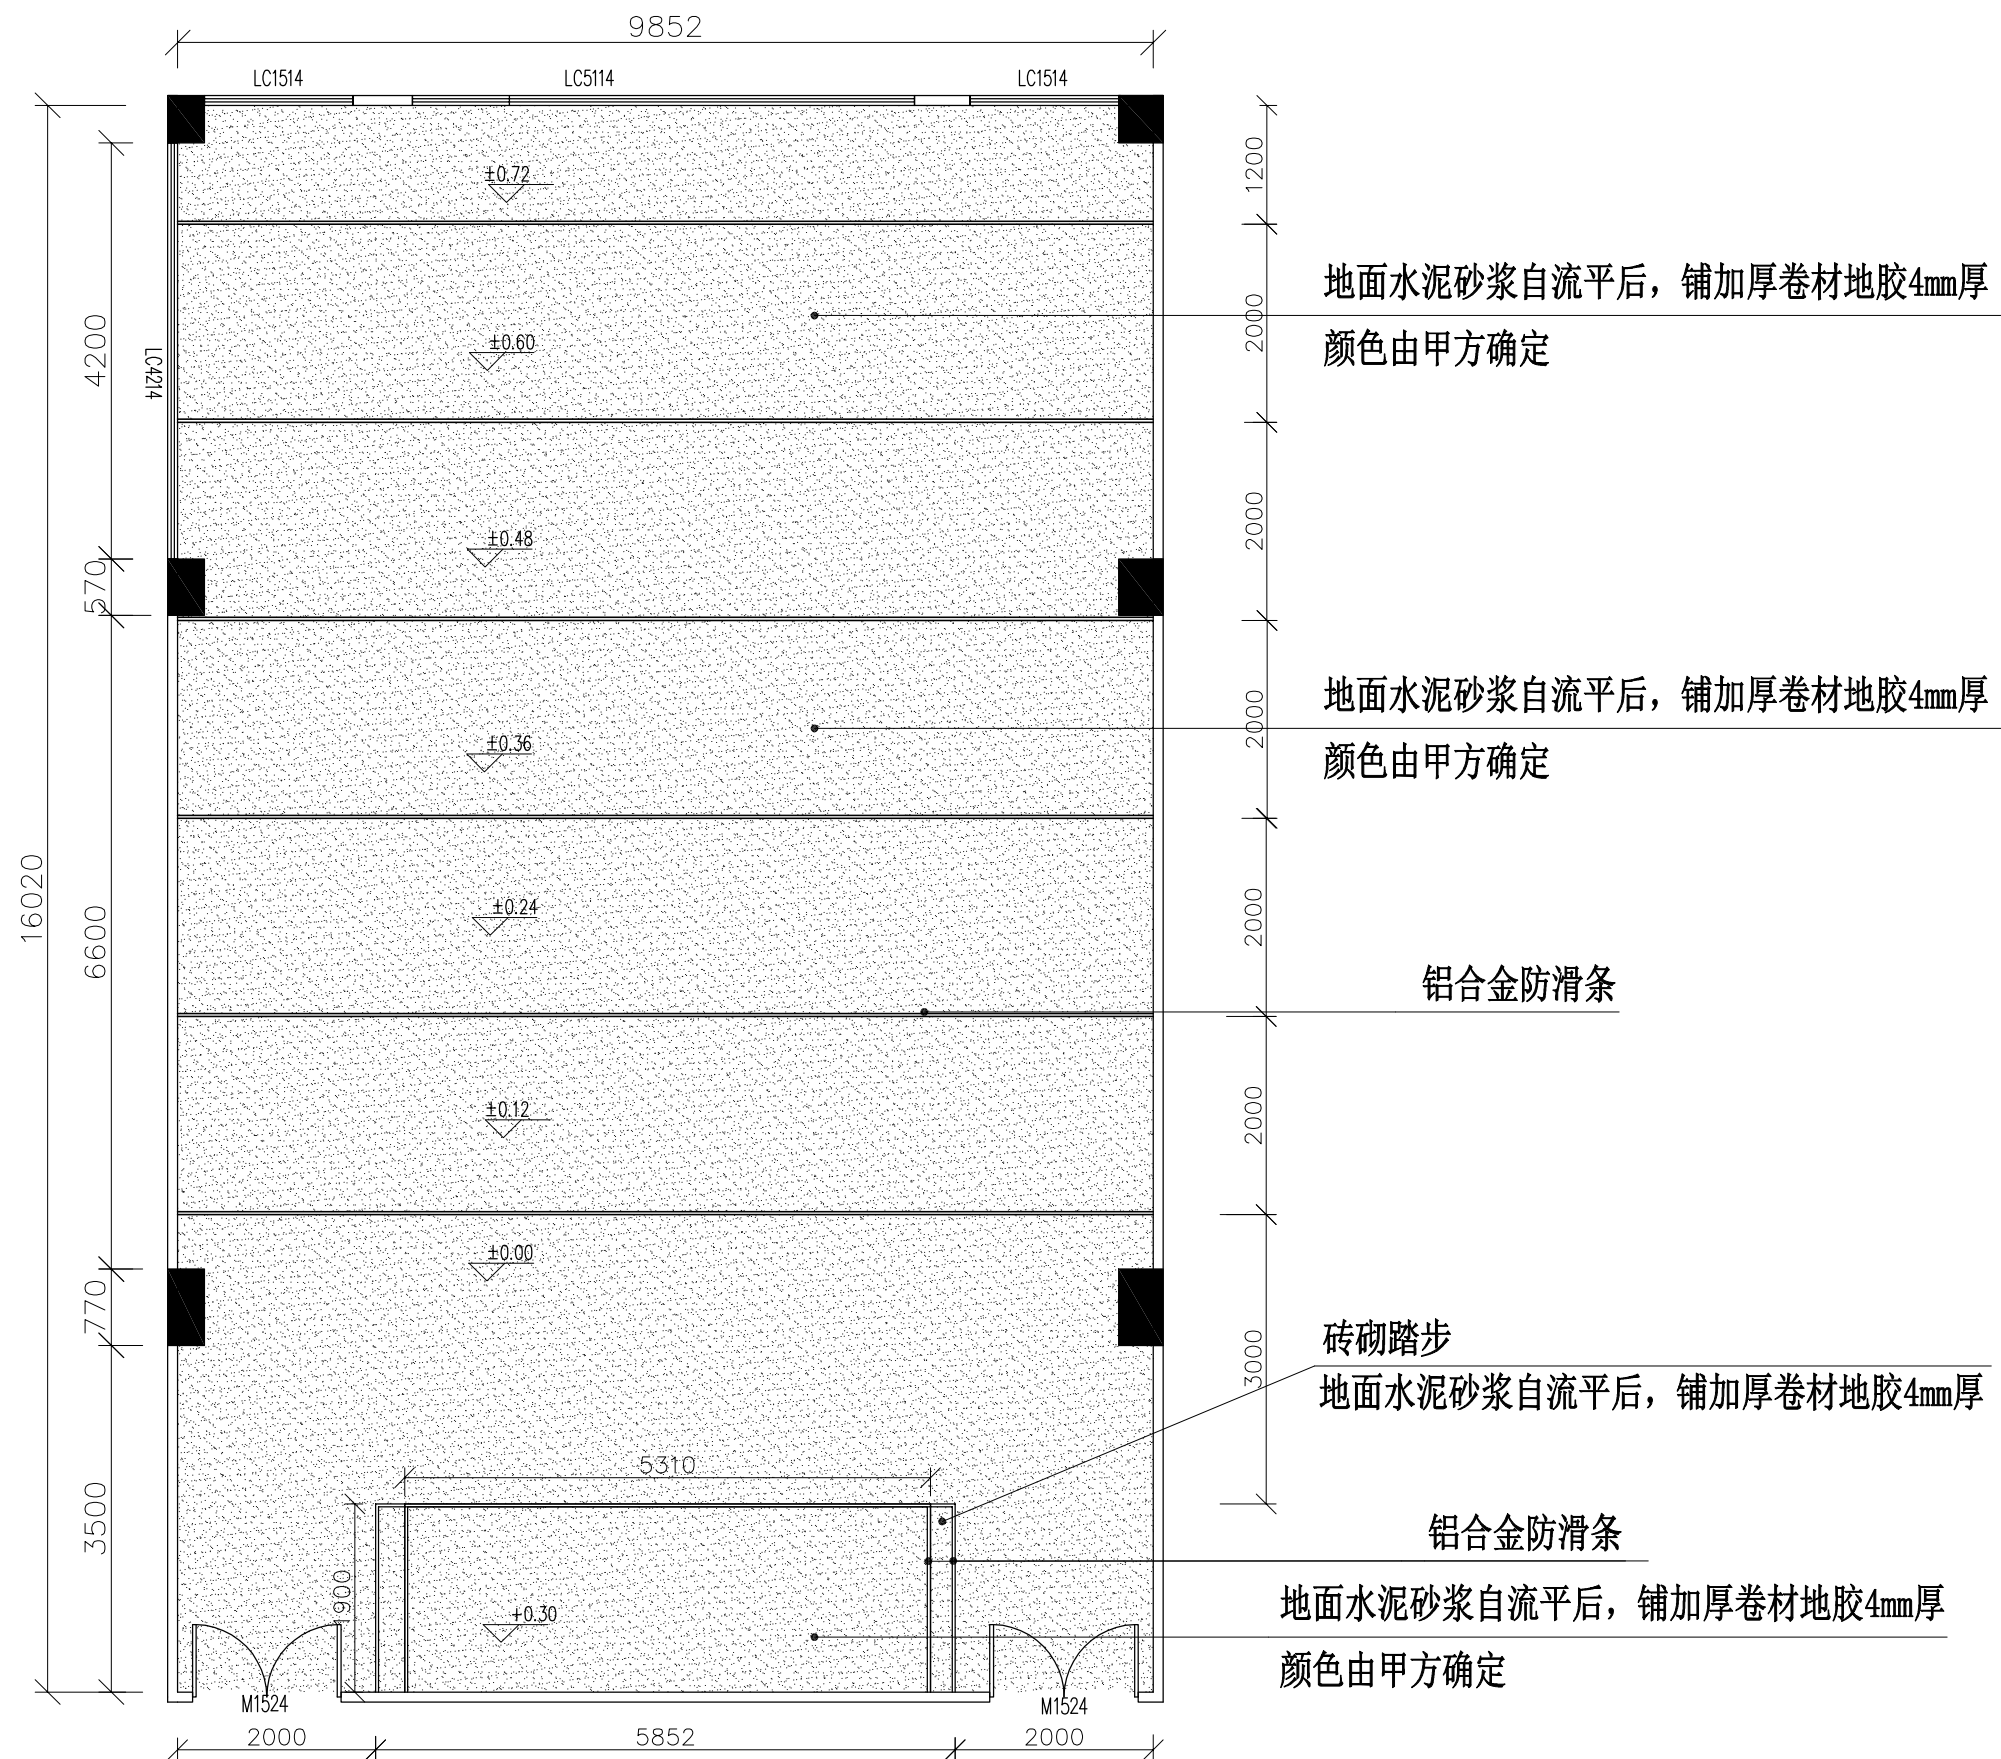

地面水泥砂浆自流平后，铺加厚卷材地胶4mm厚
颜色由甲方确定

地面水泥砂浆自流平后，铺加厚卷材地胶4mm厚
颜色由甲方确定

铝合金防滑条

砖砌踏步
地面水泥砂浆自流平后，铺加厚卷材地胶4mm厚

铝合金防滑条

地面水泥砂浆自流平后，铺加厚卷材地胶4mm厚
颜色由甲方确定



深圳市湛艺建设集团有限公司
Shenzhen Zhanyi Construction Group Co., Ltd.

建筑装饰工程设计专项甲级单位

建筑装修装饰工程专业承包壹级单位

备 注

- 切勿以比例量度此图，一切应以图纸标注为准。
- 使用此图时，应同时参照建筑图纸及其他相关图纸；如发现有任何矛盾之处，应立即通知设计师。
- 本图版权归深圳市湛艺建设集团有限公司所有；未经允许不得将其用于本项目外的任何场合；未盖出图专用章及设计人员签名的图纸无效。

设 计 变 更

序号	变 更 内 容	变 更 人

建 设 单 位

暨南大学深圳校区

设 计

审核

比 例

图纸编号

A3

工 程 名 称

211多功能室地面铺装平面图

审 核

项目负责

日 期

2021.7


设 计 阶 段

施工图

绘 图


图 纸 序 号

PL-08

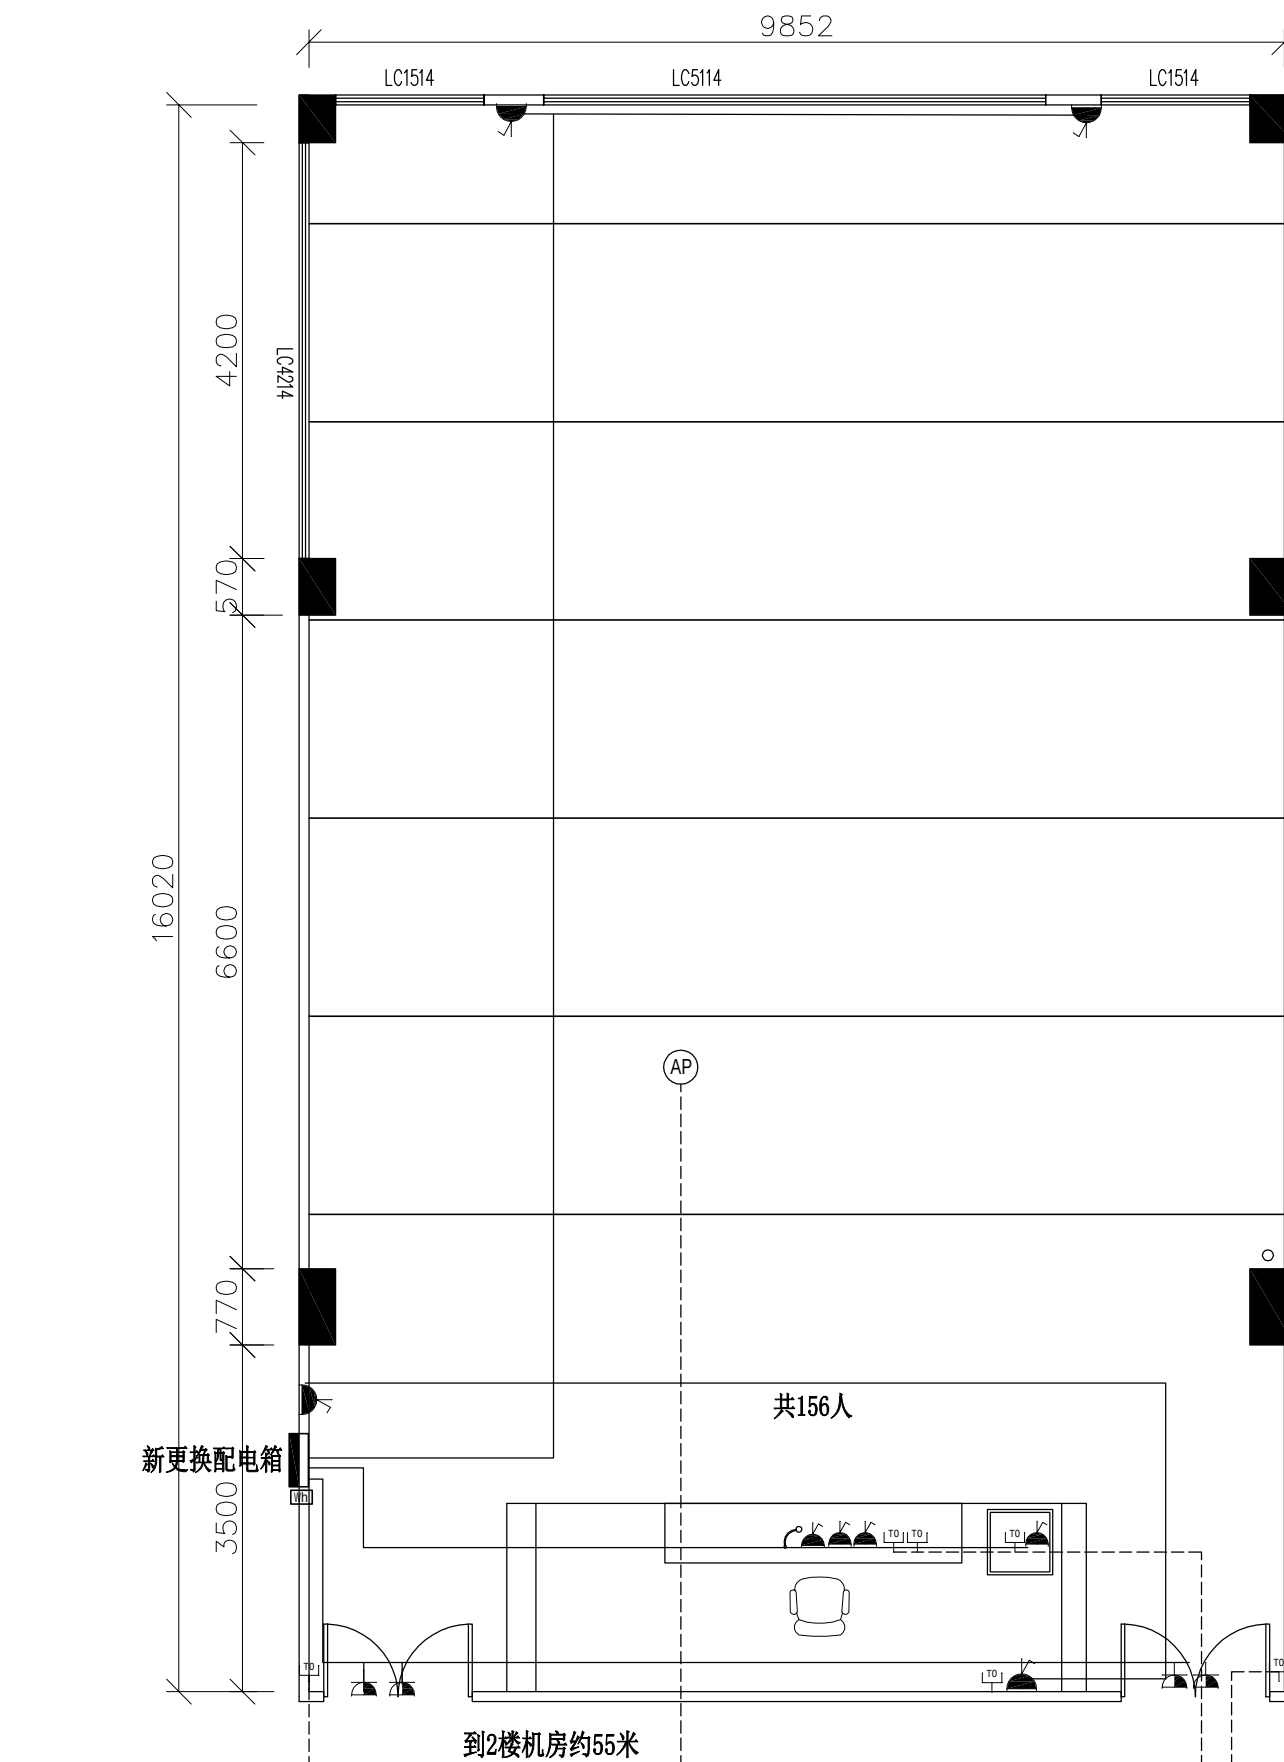

	二三电源插座	曼科
	消防应急插座	曼科
	TL-EF601网络插座	TP-Link
	千兆无线AP	TP-Link
说明：所有强电插座均采用金叉牌3+4方线 品牌插座品牌：公牛、正泰、德力西		

 深圳市湛艺建设集团有限公司 Shenzhen Zhanyi Construction Group Co., Ltd. 建筑装饰工程设计专项甲级单位 建筑装修装饰工程专业承包壹级单位	备 注	设 计 变 更		建 设 单 位	暨南大学深圳校区	设 计	张健	比 例	
	1.切勿以比例量度此图，一切应以图纸标注为准。	序号	变 更 内 容	变 更 人	工 程 名 称	审 核	刘永华	图纸编号	A3
	2.使用此图时，应同时参照建筑图纸及其他相关图纸；如发现有任何矛盾之处，应立即通知设计师。				设 计 阶 段	项 目 负 责	郭 炯	日 期	2021.7
	3.本图版权归深圳市湛艺建设集团有限公司所有；未经允许不得将其用于本项目以外的任何场合；未盖出图专用章及设计人员签名的图纸无效。				图 纸 内 容	绘 图	李 丹	图纸序号	PL-09
					施工图				
					211多功能室强弱电布置图				

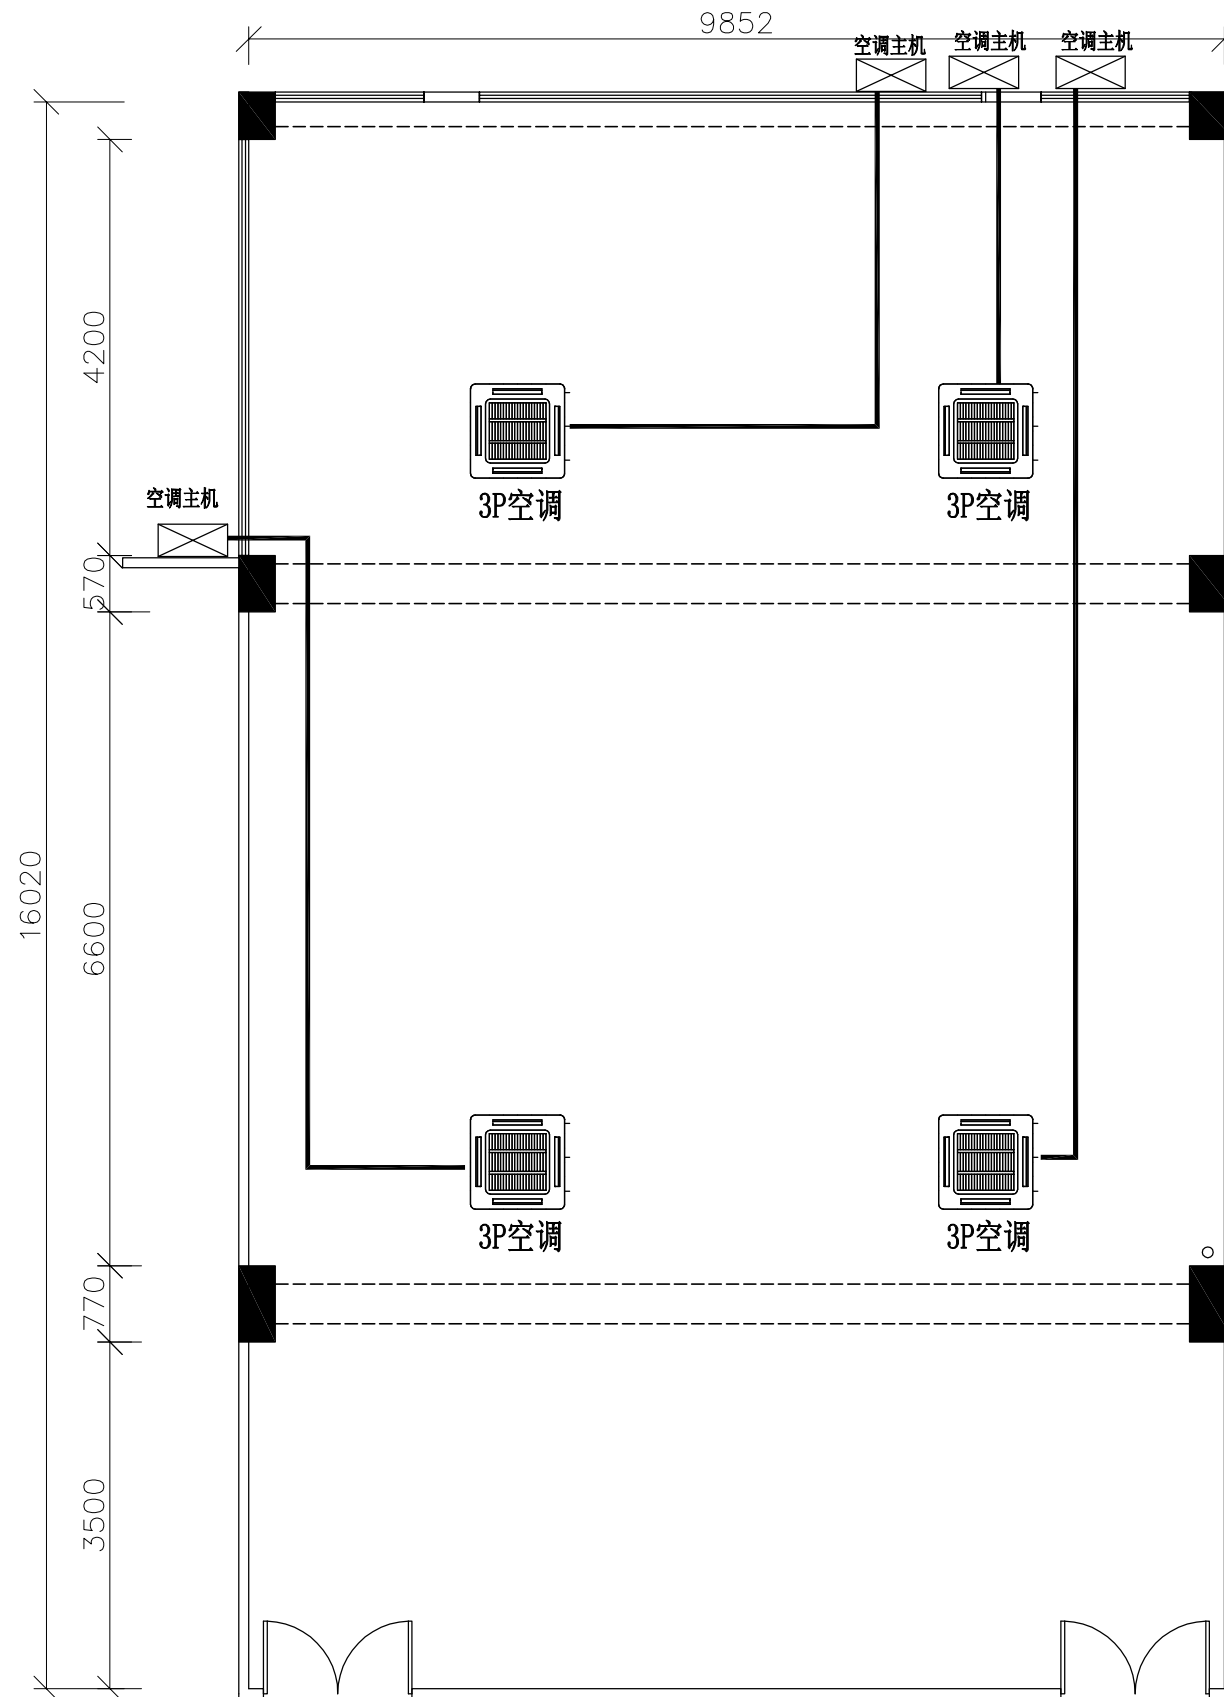

说明：空调甲供



深圳市湛艺建设集团有限公司
Shenzhen Zhanyi Construction Group Co., Ltd.

建筑装饰工程设计专项甲级单位

建筑装修装饰工程专业承包壹级单位

备 注

- 切勿以比例量度此图，一切应以图纸标注为准。
- 使用此图时，应同时参照建筑图纸及其他相关图纸；如发现有任何矛盾之处，应立即通知设计师。
- 本图版权归深圳市湛艺建设集团有限公司所有；未经允许不得将其用于本项目外的任何场合；未盖出图专用章及设计人员签名的图纸无效。

设 计 变 更

序号	变 更 内 容	变 更 人

建 设 单 位

暨南大学深圳校区

设 计

审核

比 例

图纸编号

A3

工 程 名 称

设 计 阶 段

图 纸 内 容

施工图

211多功能室空调图

审 核

项目负责

绘 图

日期


日期

日期

图纸序号


2021.7

PL-10

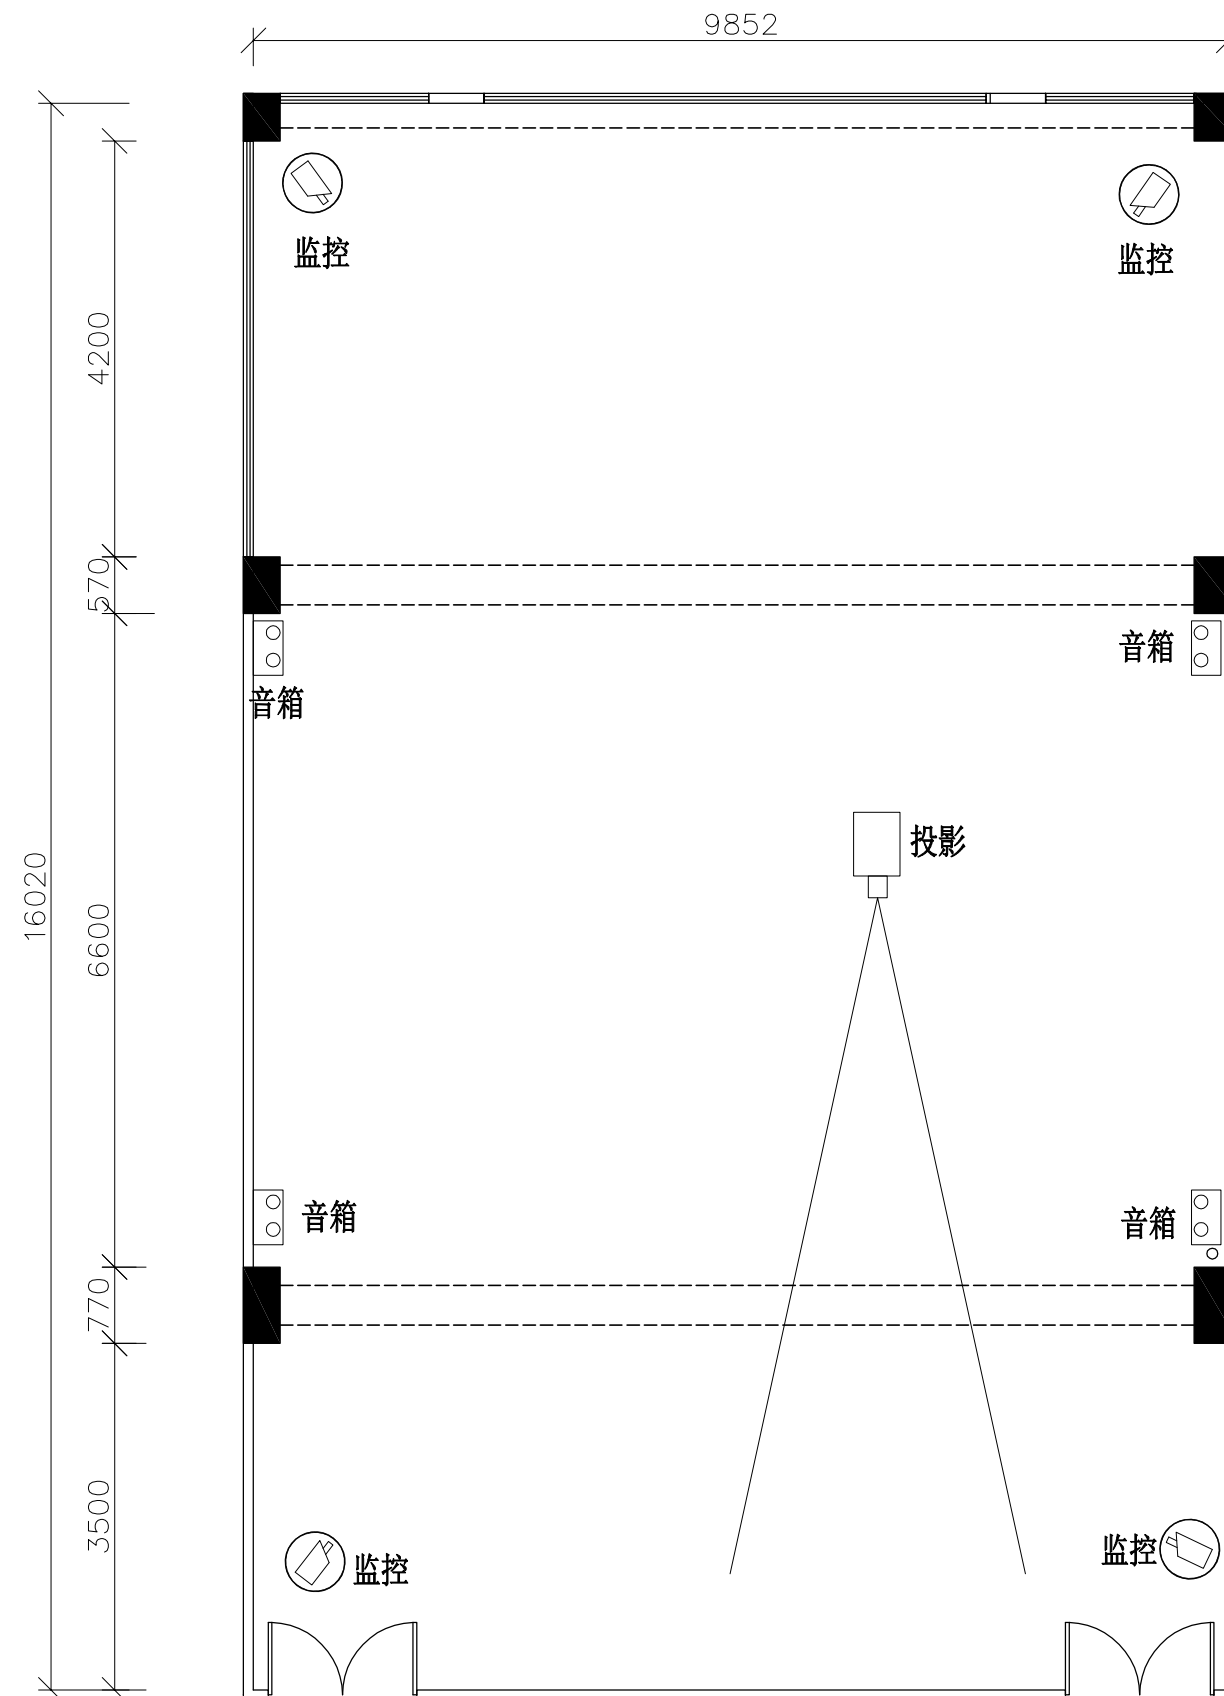


说明：图中监控，音箱，投影的具体位置由专业安装公司最终确认，装修时需布好电源线，网线

 深圳市湛艺建设集团有限公司 Shenzhen Zhanyi Construction Group Co., Ltd. 建筑装饰工程设计专项甲级单位 建筑装修装饰工程专业承包壹级单位	备 注	设 计 变 更		建 设 单 位	暨南大学深圳校区	设 计	姓 名	比 例		
	1.切勿以比例量度此图，一切应以图纸标注为准。	序号	变 更 内 容	变 更 人	工 程 名 称	审 核	孙明华	图纸编号	A3	
	2.使用此图时，应同时参照建筑图纸及其他相关图纸；如发现有任何矛盾之处，应立即通知设计师。				设 计 阶 段	施 工 图	项目负责	孙明华	日 期	2021.7
	3.本图版权归深圳市湛艺建设集团有限公司所有；未经允许不得将其用于本项目外的任何场合；未盖出图专用章及设计人员签名的图纸无效。				图 纸 内 容	211多功能室监控，音箱，投影平面图	绘 图	李 丹	图纸序号	PL-11

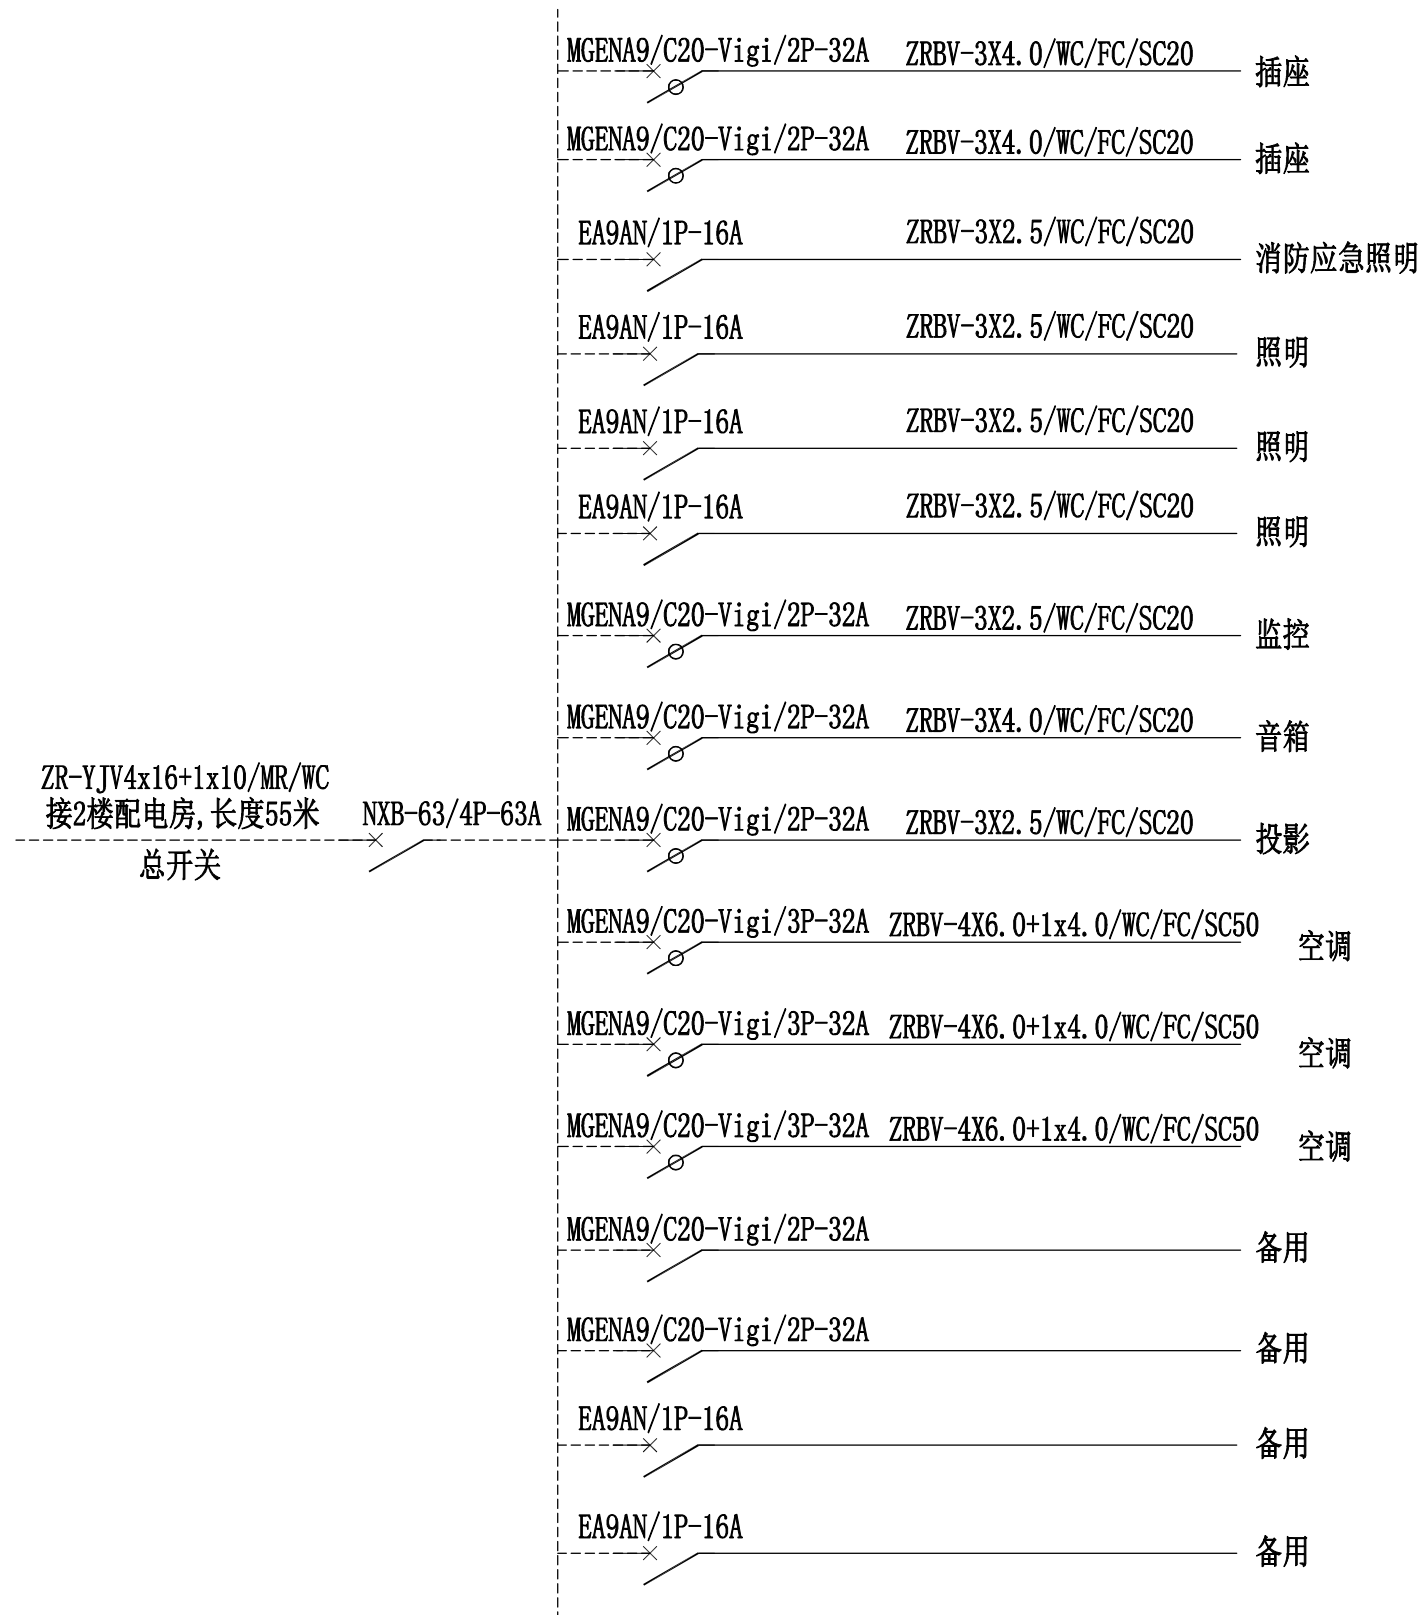

说明：配电箱开关均为施耐德

 深圳市湛艺建设集团有限公司 Shenzhen Zhanyi Construction Group Co., Ltd. 建筑装饰工程设计专项甲级单位 建筑装修装饰工程专业承包壹级单位	备 注	设 计 变 更		建 设 单 位	暨南大学深圳校区	设 计	姓名	比 例		
	1.切勿以比例量度此图，一切应以图纸标注为准。	序号	变 更 内 容	变 更 人	工 程 名 称	审 核	孙明华	图纸编号	A3	
	2.使用此图时，应同时参照建筑图纸及其他相关图纸；如发现有任何矛盾之处，应立即通知设计师。				设 计 阶 段	施工图	项目负责	孙明华	日 期	2021.7
	3.本图版权归深圳市湛艺建设集团有限公司所有；未经允许不得将其用于本项目外的任何场合；未盖出图专用章及设计人员签名的图纸无效。				图 纸 内 容	211多功能室配电系统图	绘 图	孙明华	图纸序号	DL-01

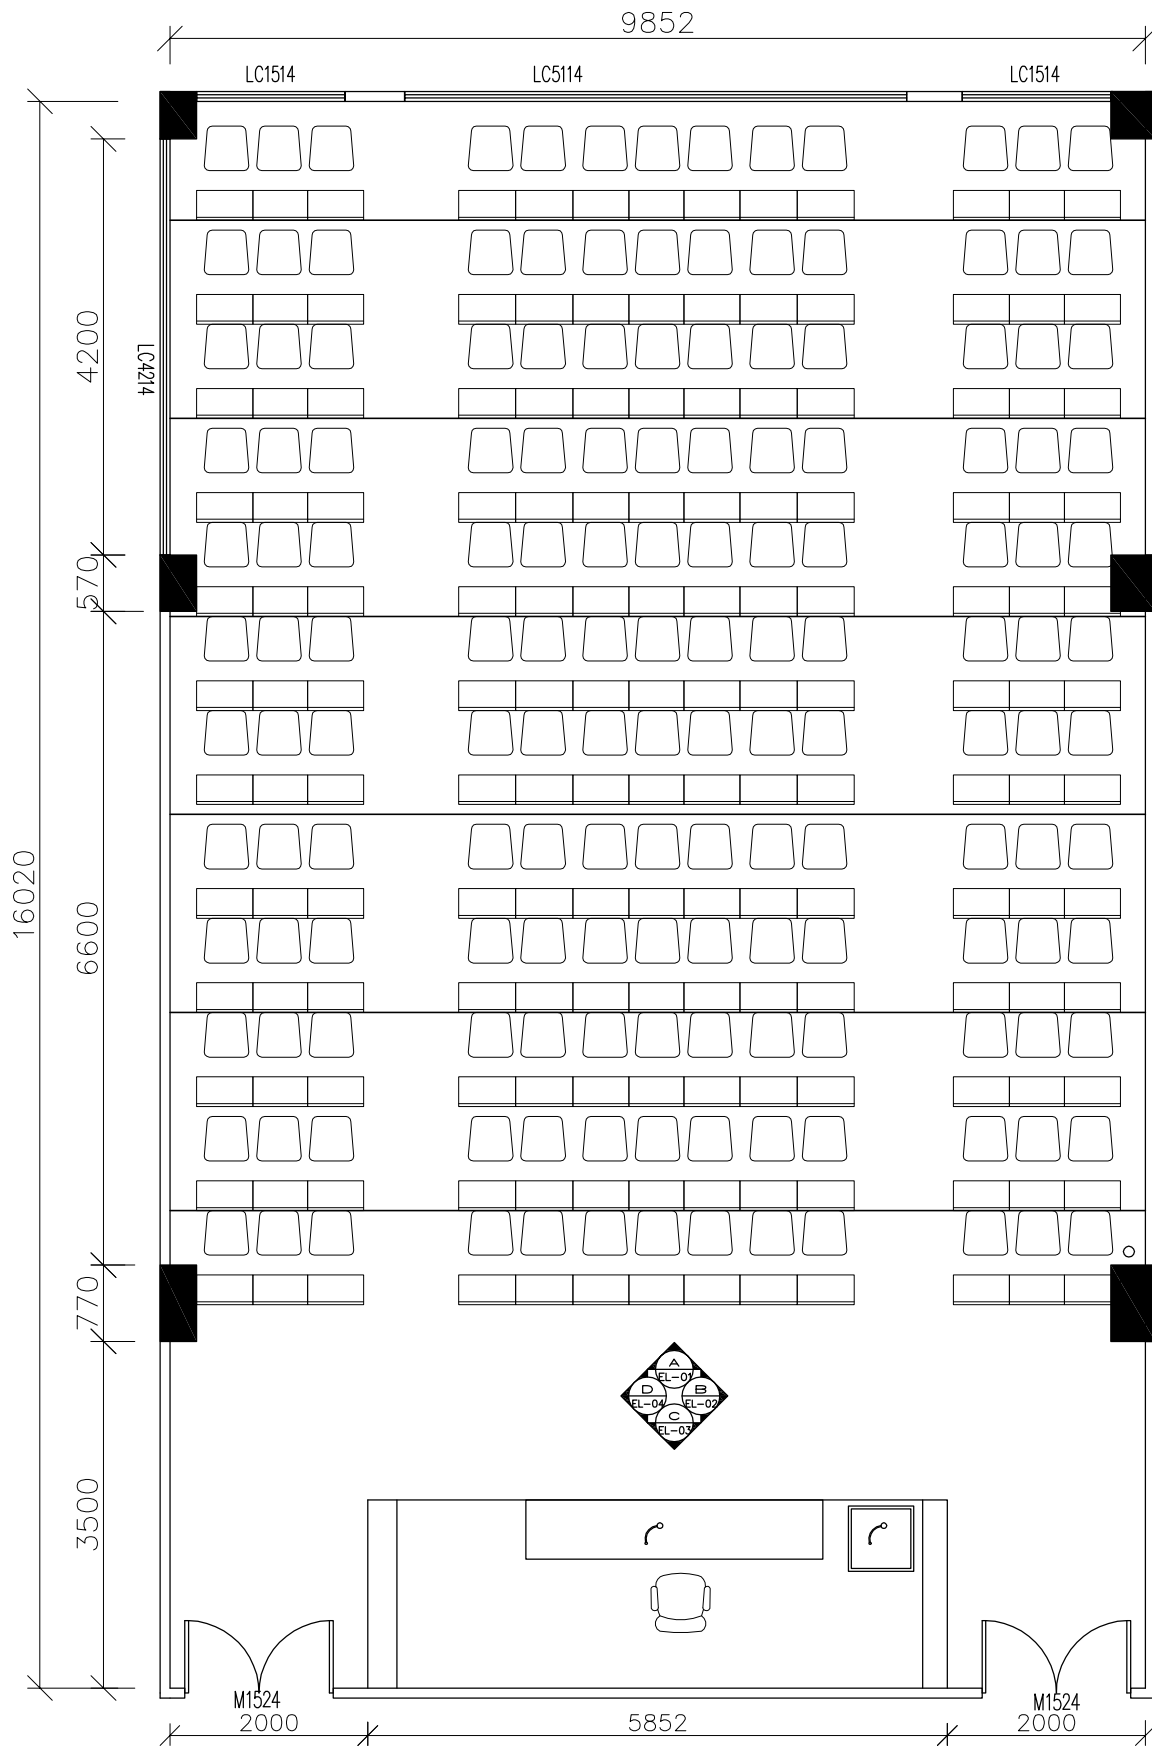

深圳市湛艺建设集团有限公司
Shenzhen Zhanyi Construction Group Co., Ltd.

建筑装饰工程设计专项甲级单位

建筑装修装饰工程专业承包壹级单位

备 注

- 切勿以比例量度此图，一切应以图纸标注为准。
- 使用此图时，应同时参照建筑图纸及其他相关图纸；如发现有任何矛盾之处，应立即通知设计师。
- 本图版权归深圳市湛艺建设集团有限公司所有；未经允许不得将其用于本项目外的任何场合；未盖出图专用章及设计人员签名的图纸无效。

设 计 变 更

序号	变 更 内 容	变 更 人

建 设 单 位

暨南大学深圳校区

设 计

审核

比 例

工 程 名 称

施工图

审 核

项目负责

图 纸 编 号

A3

图 纸 内 容

211多功能室立面索引图


绘 图

日期

图 纸 序 号


2021.7

EPL-01

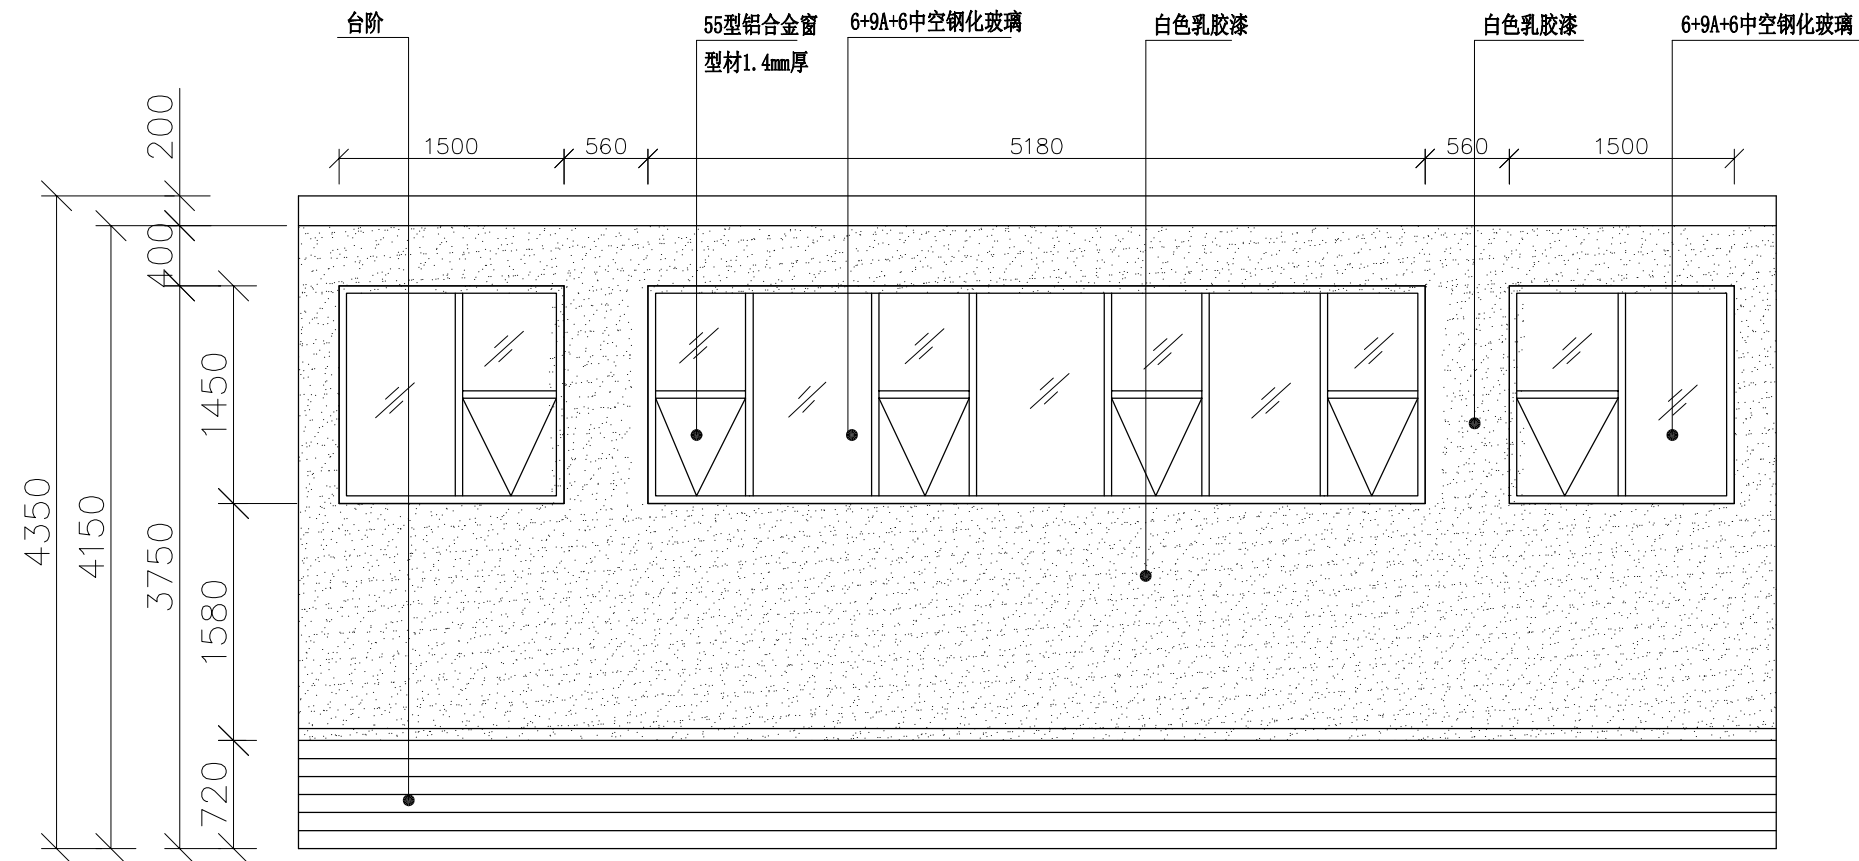


说明：所有墙面必需先铲除原有乳胶漆后重新批腻子两遍，刷乳胶漆三遍

 深圳市湛艺建设集团有限公司 Shenzhen Zhanyi Construction Group Co., Ltd. 建筑装饰工程设计专项甲级单位 建筑装修装饰工程专业承包壹级单位	备 注	设 计 变 更		建 设 单 位	暨南大学深圳校区	设 计	姓 名	比 例		
	1.切勿以比例量度此图，一切应以图纸标注为准。	序号	变 更 内 容	变 更 人	工 程 名 称	审 核	孙明华	图纸编号	A3	
	2.使用此图时，应同时参照建筑图纸及其他相关图纸；如发现有任何矛盾之处，应立即通知设计师。				设 计 阶 段	施 工 图	项目负责	孙明华	日 期	2021.7
	3.本图版权归深圳市湛艺建设集团有限公司所有；未经允许不得将其用于本项目外的任何场合；未盖出图专用章及设计人员签名的图纸无效。				图 纸 内 容	211多功能室A立面图	绘 图	孙明华	图纸序号	EL-01

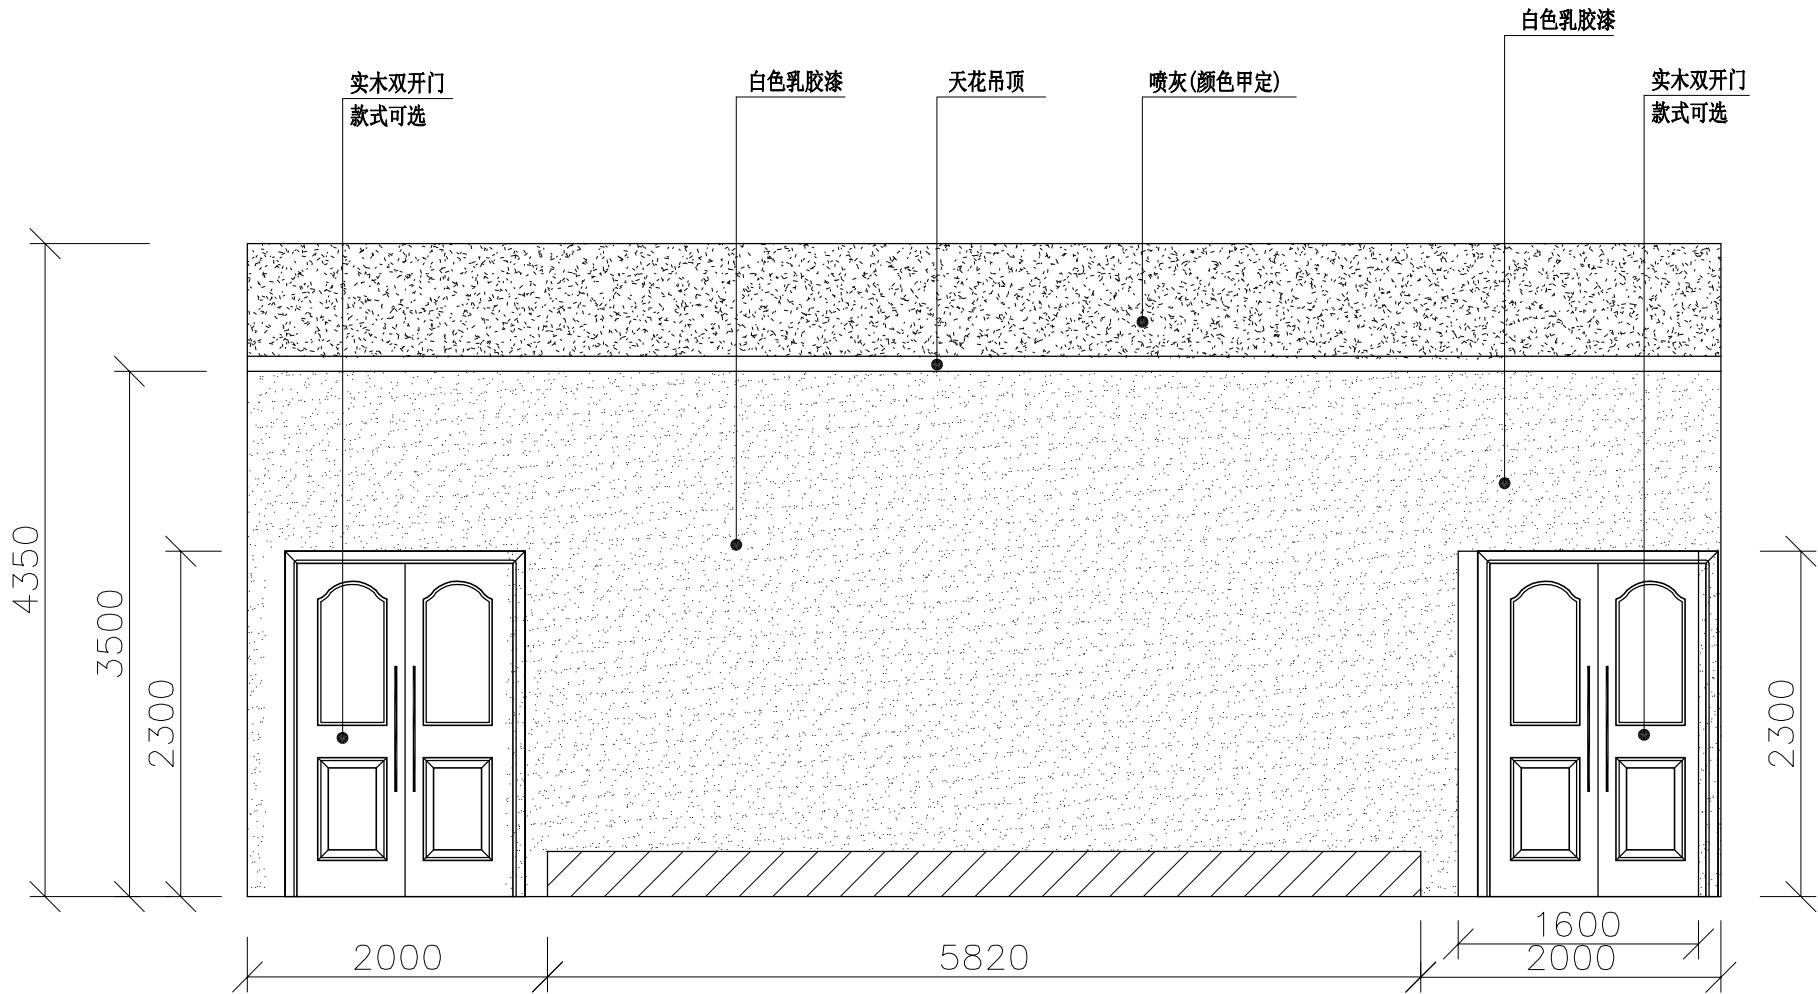

说明：所有墙面必需先铲除原有乳胶漆后重新批腻子两遍，刷乳胶漆三遍

深圳市湛艺建设集团有限公司 Shenzhen Zhanyi Construction Group Co., Ltd. 建筑装饰工程设计专项甲级单位 建筑装修装饰工程专业承包壹级单位	备 注		设 计 变 更		建 设 单 位	暨南大学深圳校区	设 计		比 例	
	1.切勿以比例量度此图，一切应以图纸标注为准。 2.使用此图时，应同时参照建筑图纸及其他相关图纸；如发现有任何矛盾之处应立即通知设计师。 3.本图版权归深圳市湛艺建设集团有限公司所有；未经允许不得将其用于本项目外的任何场合；未盖出图专用章及设计人员签名的图纸无效。	序号	变 更 内 容	变 更 人	工 程 名 称		审 核		图纸编号	A3
					设 计 阶 段	施工图	项目负责		日 期	2021.7
					图 纸 内 容	211多功能室C立面图	绘 图		图纸序号	EL-03

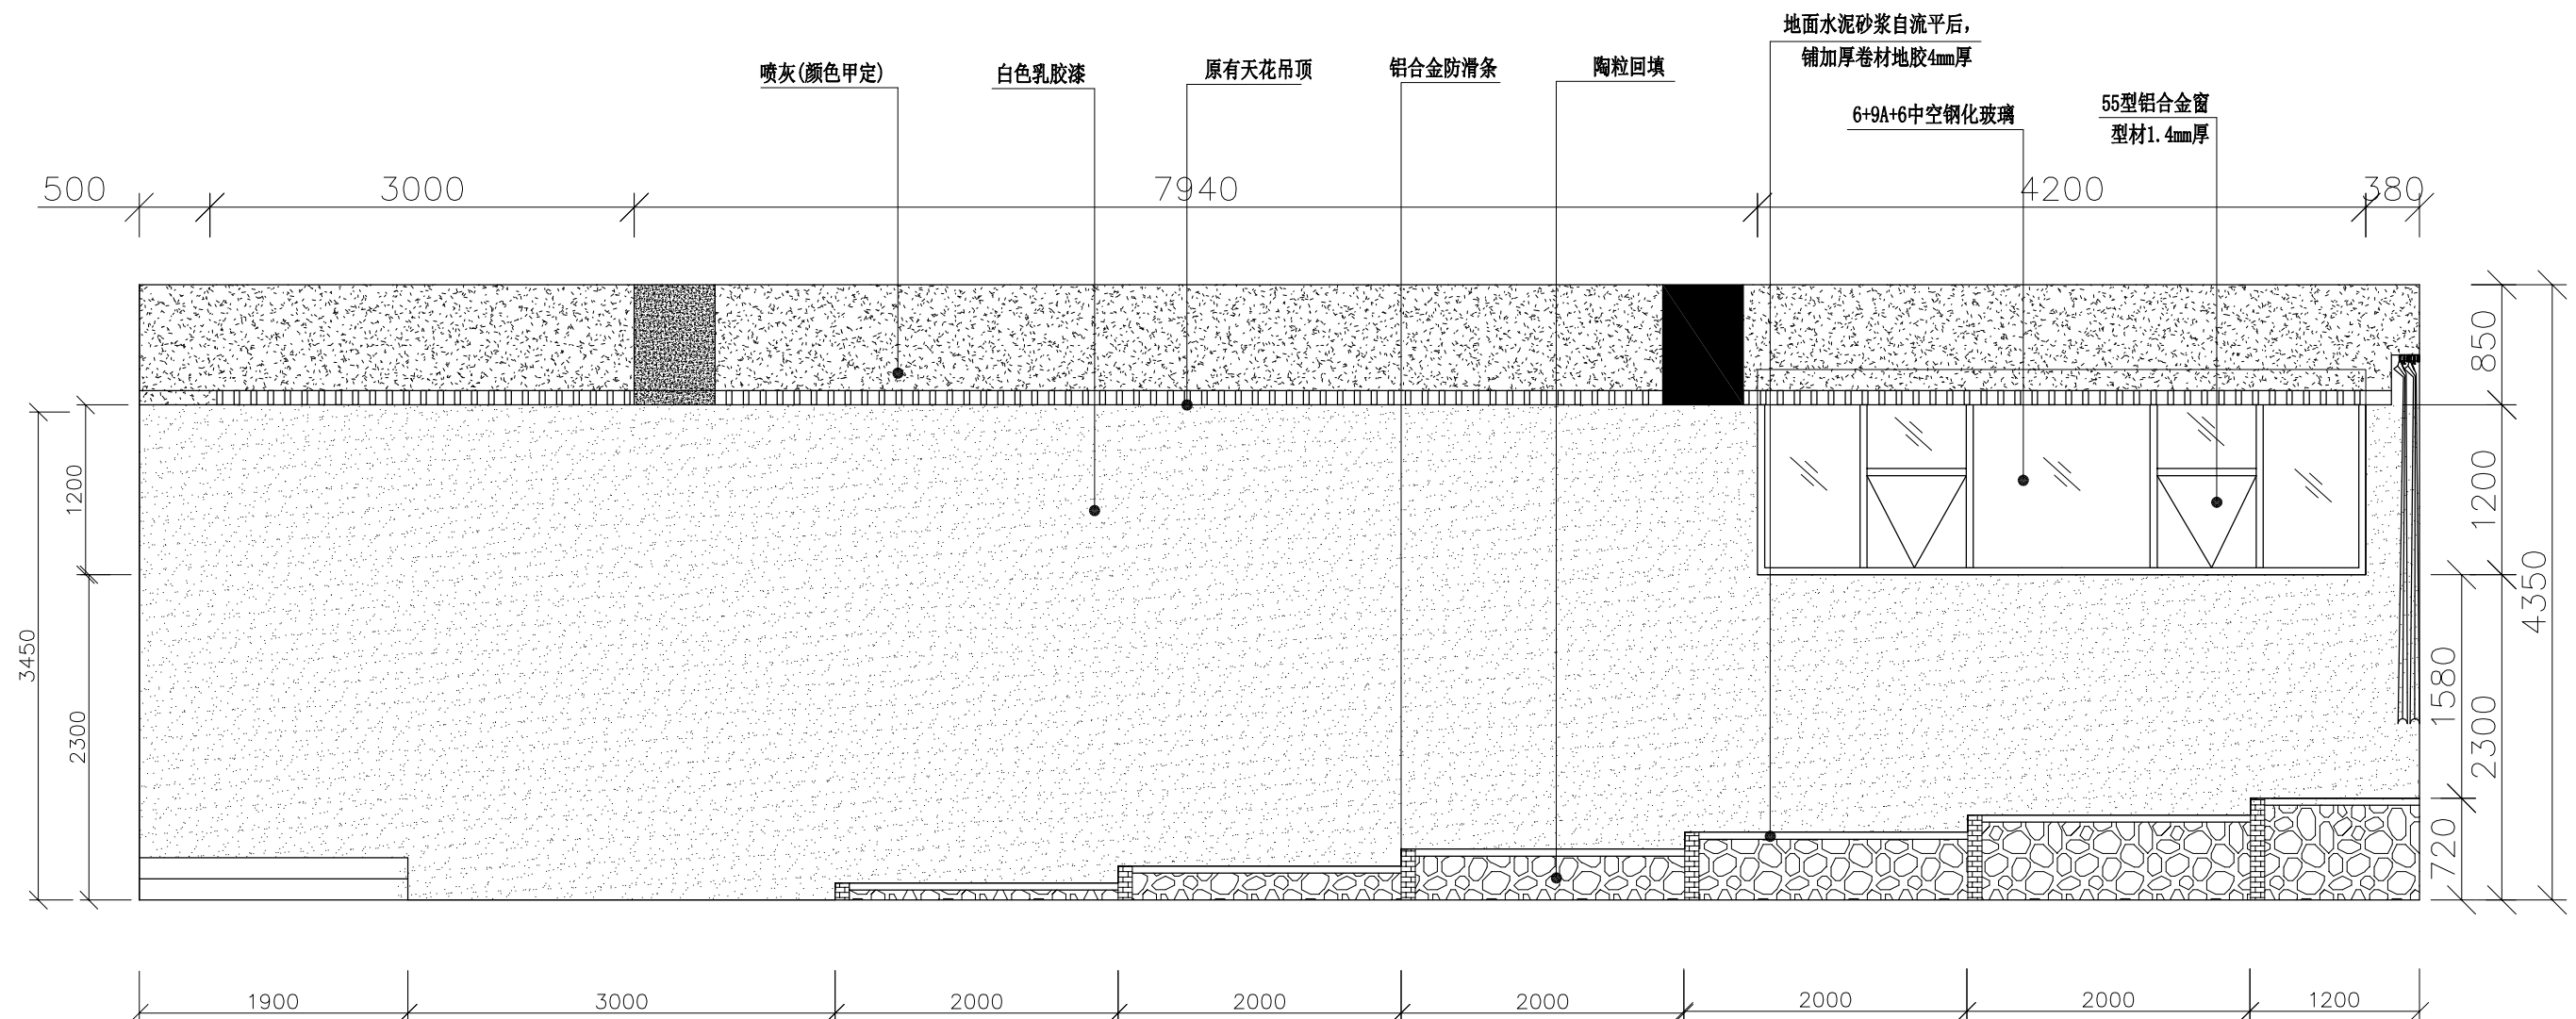

说明：所有墙面必需先铲除原有乳胶漆后重新批腻子两遍，刷乳胶漆三遍

 深圳市湛艺建设集团有限公司 Shenzhen Zhanyi Construction Group Co., Ltd. 建筑装饰工程设计专项甲级单位 建筑装修装饰工程专业承包壹级单位	备 注	设 计 变 更		建 设 单 位	暨南大学深圳校区	设 计	姓 名	比 例		
	1.切勿以比例量度此图，一切应以图纸标注为准。	序号	变 更 内 容	变 更 人	工 程 名 称	审 核	孙明华	图纸编号	A3	
	2.使用此图时，应同时参照建筑图纸及其他相关图纸；如发现有任何矛盾之处，应立即通知设计师。				设 计 阶 段	施 工 图	项目负责	孙明华	日 期	2021.7
	3.本图版权归深圳市湛艺建设集团有限公司所有；未经允许不得将其用于本项目外的任何场合；未盖出图专用章及设计人员签名的图纸无效。				图 纸 内 容	211多功能室D立面图	绘 图	李 丹	图纸序号	EL-04

门 窗 表

类别	编号	洞口尺寸(mm)			数 量	备注
		宽	高	窗台(门坎高或洞底标高)		
门	M1524	1500	2400	0	2	实木双开门
窗	LC5114	5180	1450	1580	1	55型铝合金窗(1.4mm厚),6+9A+6中空钢化玻璃,原厂五金配件
	LC1514	1500	1450	1580	2	55型铝合金窗(1.4mm厚),6+9A+6中空钢化玻璃,原厂五金配件
	LC4214	4200	1450	1580	1	55型铝合金窗(1.4mm厚),6+9A+6中空钢化玻璃,原厂五金配件



深圳市湛艺建设集团有限公司
Shenzhen Zhanyi Construction Group Co., Ltd.

建筑装饰工程设计专项甲级单位

建筑装修装饰工程专业承包壹级单位

备 注

- 1.切勿以比例量度此图，一切应以图纸标注为准。
2.使用此图时，应同时参照建筑图纸及其他相关图纸；如发现有任何矛盾之处，应立即通知设计师。
3.本图版权归深圳市湛艺建设集团有限公司所有；未经允许不得将其用于本项目外的任何场合；未盖出图专用章及设计人员签名的图纸无效。

设 计 变 更

序号

变 更 内 容

变 更 人

建 设 单 位

暨南大学深圳校区

设 计

审核

比 例

图纸编号

A3

工 程 名 称

设 计 阶 段

施工图

项目负责

日期

2021.7

图 纸 内 容


门 窗 表

绘 图

日期


图纸序号

MC-01

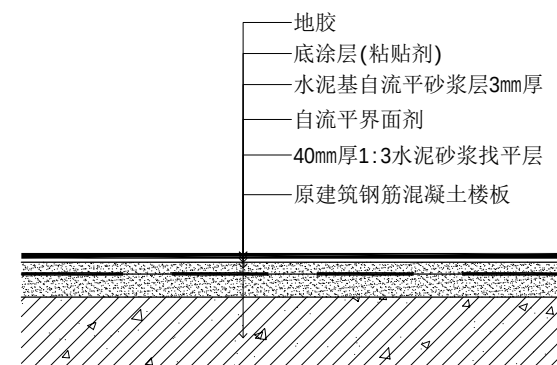


地胶地面做法大样图

 深圳市湛艺建设集团有限公司 Shenzhen Zhanyi Construction Group Co., Ltd. 建筑装饰工程设计专项甲级单位 建筑装修装饰工程专业承包壹级单位	备 注	设 计 变 更		建 设 单 位	暨南大学深圳校区	设 计	姓 名	比 例		
	1.切勿以比例量度此图，一切应以图纸标注为准。	序号	变 更 内 容	变 更 人	工 程 名 称	审 核	孙明华	图 纸 编 号	A3	
	2.使用此图时，应同时参照建筑图纸及其他相关图纸；如发现有任何矛盾之处，应立即通知设计师。				设 计 阶 段	施 工 图	项 目 负 责	孙明华	日 期	2021.7
	3.本图版权归深圳市湛艺建设集团有限公司所有；未经允许不得将其用于本项目外的任何场合；未盖出图专用章及设计人员签名的图纸无效。				图 纸 内 容	211多功能室地面做法大样图	绘 图	李 丹	图 纸 序 号	DY-01

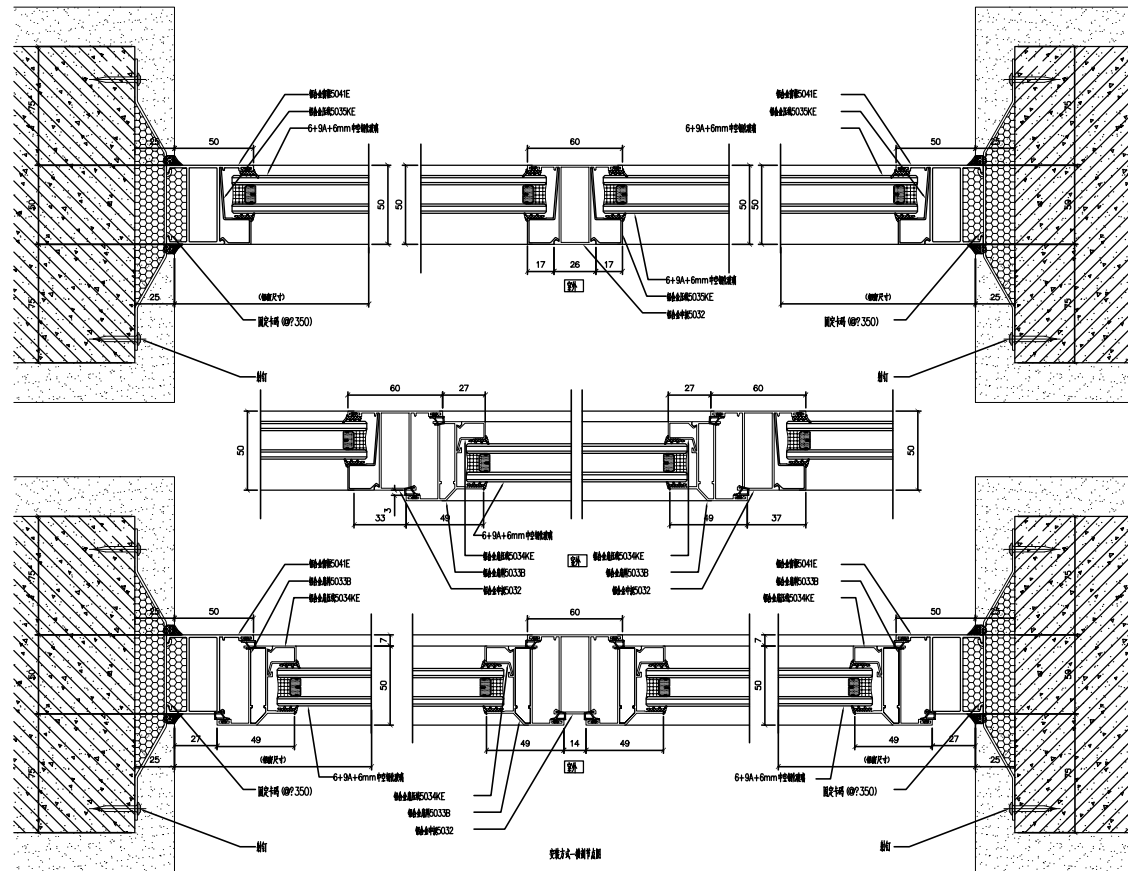

铝合金玻璃窗横剖节点图

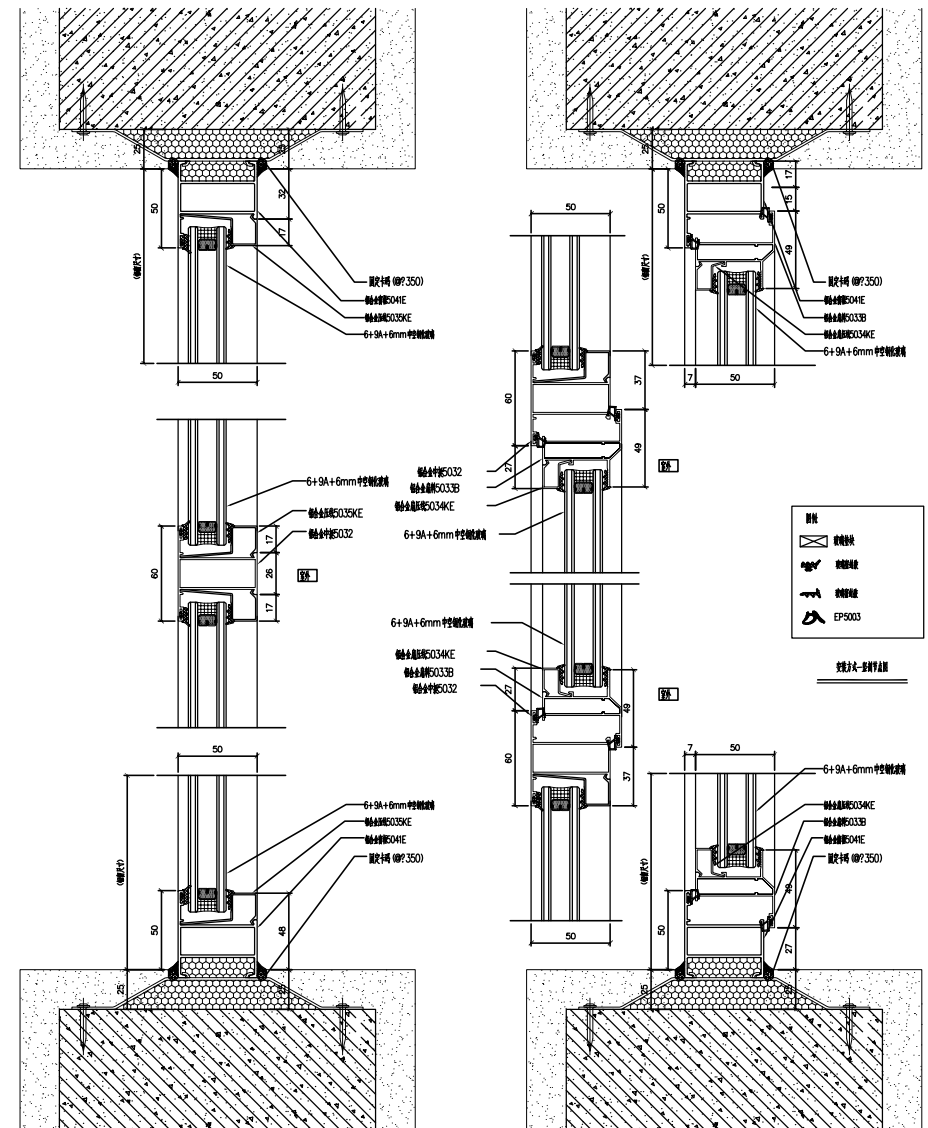

铝合金玻璃窗竖剖节点图

 深圳市湛艺建设集团有限公司 Shenzhen Zhanyi Construction Group Co., Ltd. 建筑装饰工程设计专项甲级单位 建筑装修装饰工程专业承包壹级单位	备 注	设 计 变 更		建 设 单 位	暨南大学深圳校区	设 计	林健	比 例		
	1.切勿以比例量度此图，一切应以图纸标注为准。	序号	变 更 内 容	变 更 人	工 程 名 称	审 核	刘明伟	图纸编号	A3	
	2.使用此图时，应同时参照建筑图纸及其他相关图纸；如发现有任何矛盾之处，应立即通知设计师。				设 计 阶 段	施工图	项目负责	郭炯	日 期	2021.7
	3.本图版权归深圳市湛艺建设集团有限公司所有；未经允许不得将其用于本项目外的任何场合；未盖出图专用章及设计人员签名的图纸无效。				图 纸 内 容	铝合金玻璃窗节点图	绘 图	方方	图纸序号	DY-02