

暨南大学深圳校区学生食堂改造装修工程

施工图




深圳市湛艺建设集团有限公司
Shenzhen Zhanyi Construction Group Co., Ltd.

目 录


图号	图纸名称	图幅
ML-01	图纸目录	A3
PL-01	一层学生食堂原始图	A3
PL-02	一层拆除及安装吊扇及AP图	A3
PL-03	一层天花拆除图	A3
PL-04	一层新做天花平面图	A3
PL-05	一层照明开关控制图	A3
PL-06	一层更换喷淋头平面图	A3
PL-07	一层墙面油漆翻新平面图	A3
PL-08	一层备餐间地面拆除及恢复图	A3
PL-09	一层备餐间排水改造平面图	A3
PL-10	一层餐厅仓库雨篷拆除图	A3
PL-11	一层餐厅仓库加建雨篷结构图	A3
PL-12	一层餐厅仓库新做雨篷平面图	A3
PL-13	一层厨房大炒间排水沟更改平面图	A3
EL-01	一层餐厅墙面翻新A-B立面图	A3
EL-02	一层餐厅墙面翻新C-F立面图	A3
EL-03	二层餐厅包房更换铝合金窗立面图	A3

 深圳市湛艺建设集团有限公司 Shenzhen Zhanyi Construction Group Co., Ltd. 建筑装饰工程设计专项甲级单位 建筑装修装饰工程专业承包壹级单位	备 注	设 计 变 更		建 设 单 位	暨南大学深圳校区	设 计	张健	比 例	1:100	
	1. 切勿以比例量度此图，一切应以图纸标注为准。 2. 使用此图时，应同时参照建筑图纸及其他相关图纸；如发现有任何矛盾之处，应立即通知设计师。 3. 本图版权归深圳市湛艺建设集团有限公司所有；未经允许不得将其用于本项目外的任何场合；未盖出图专用章及设计人员签名的图纸无效。	序号	变 更 内 容	变 更 人	工 程 名 称	暨南大学深圳校区学生食堂改造装修工程	审 核	王明华	图纸编号	A1
					设 计 阶 段	施 工	项目负责	郭国	日 期	2025. 6
					图 纸 内 容	目 录	绘 图	方	图纸序号	ML-01

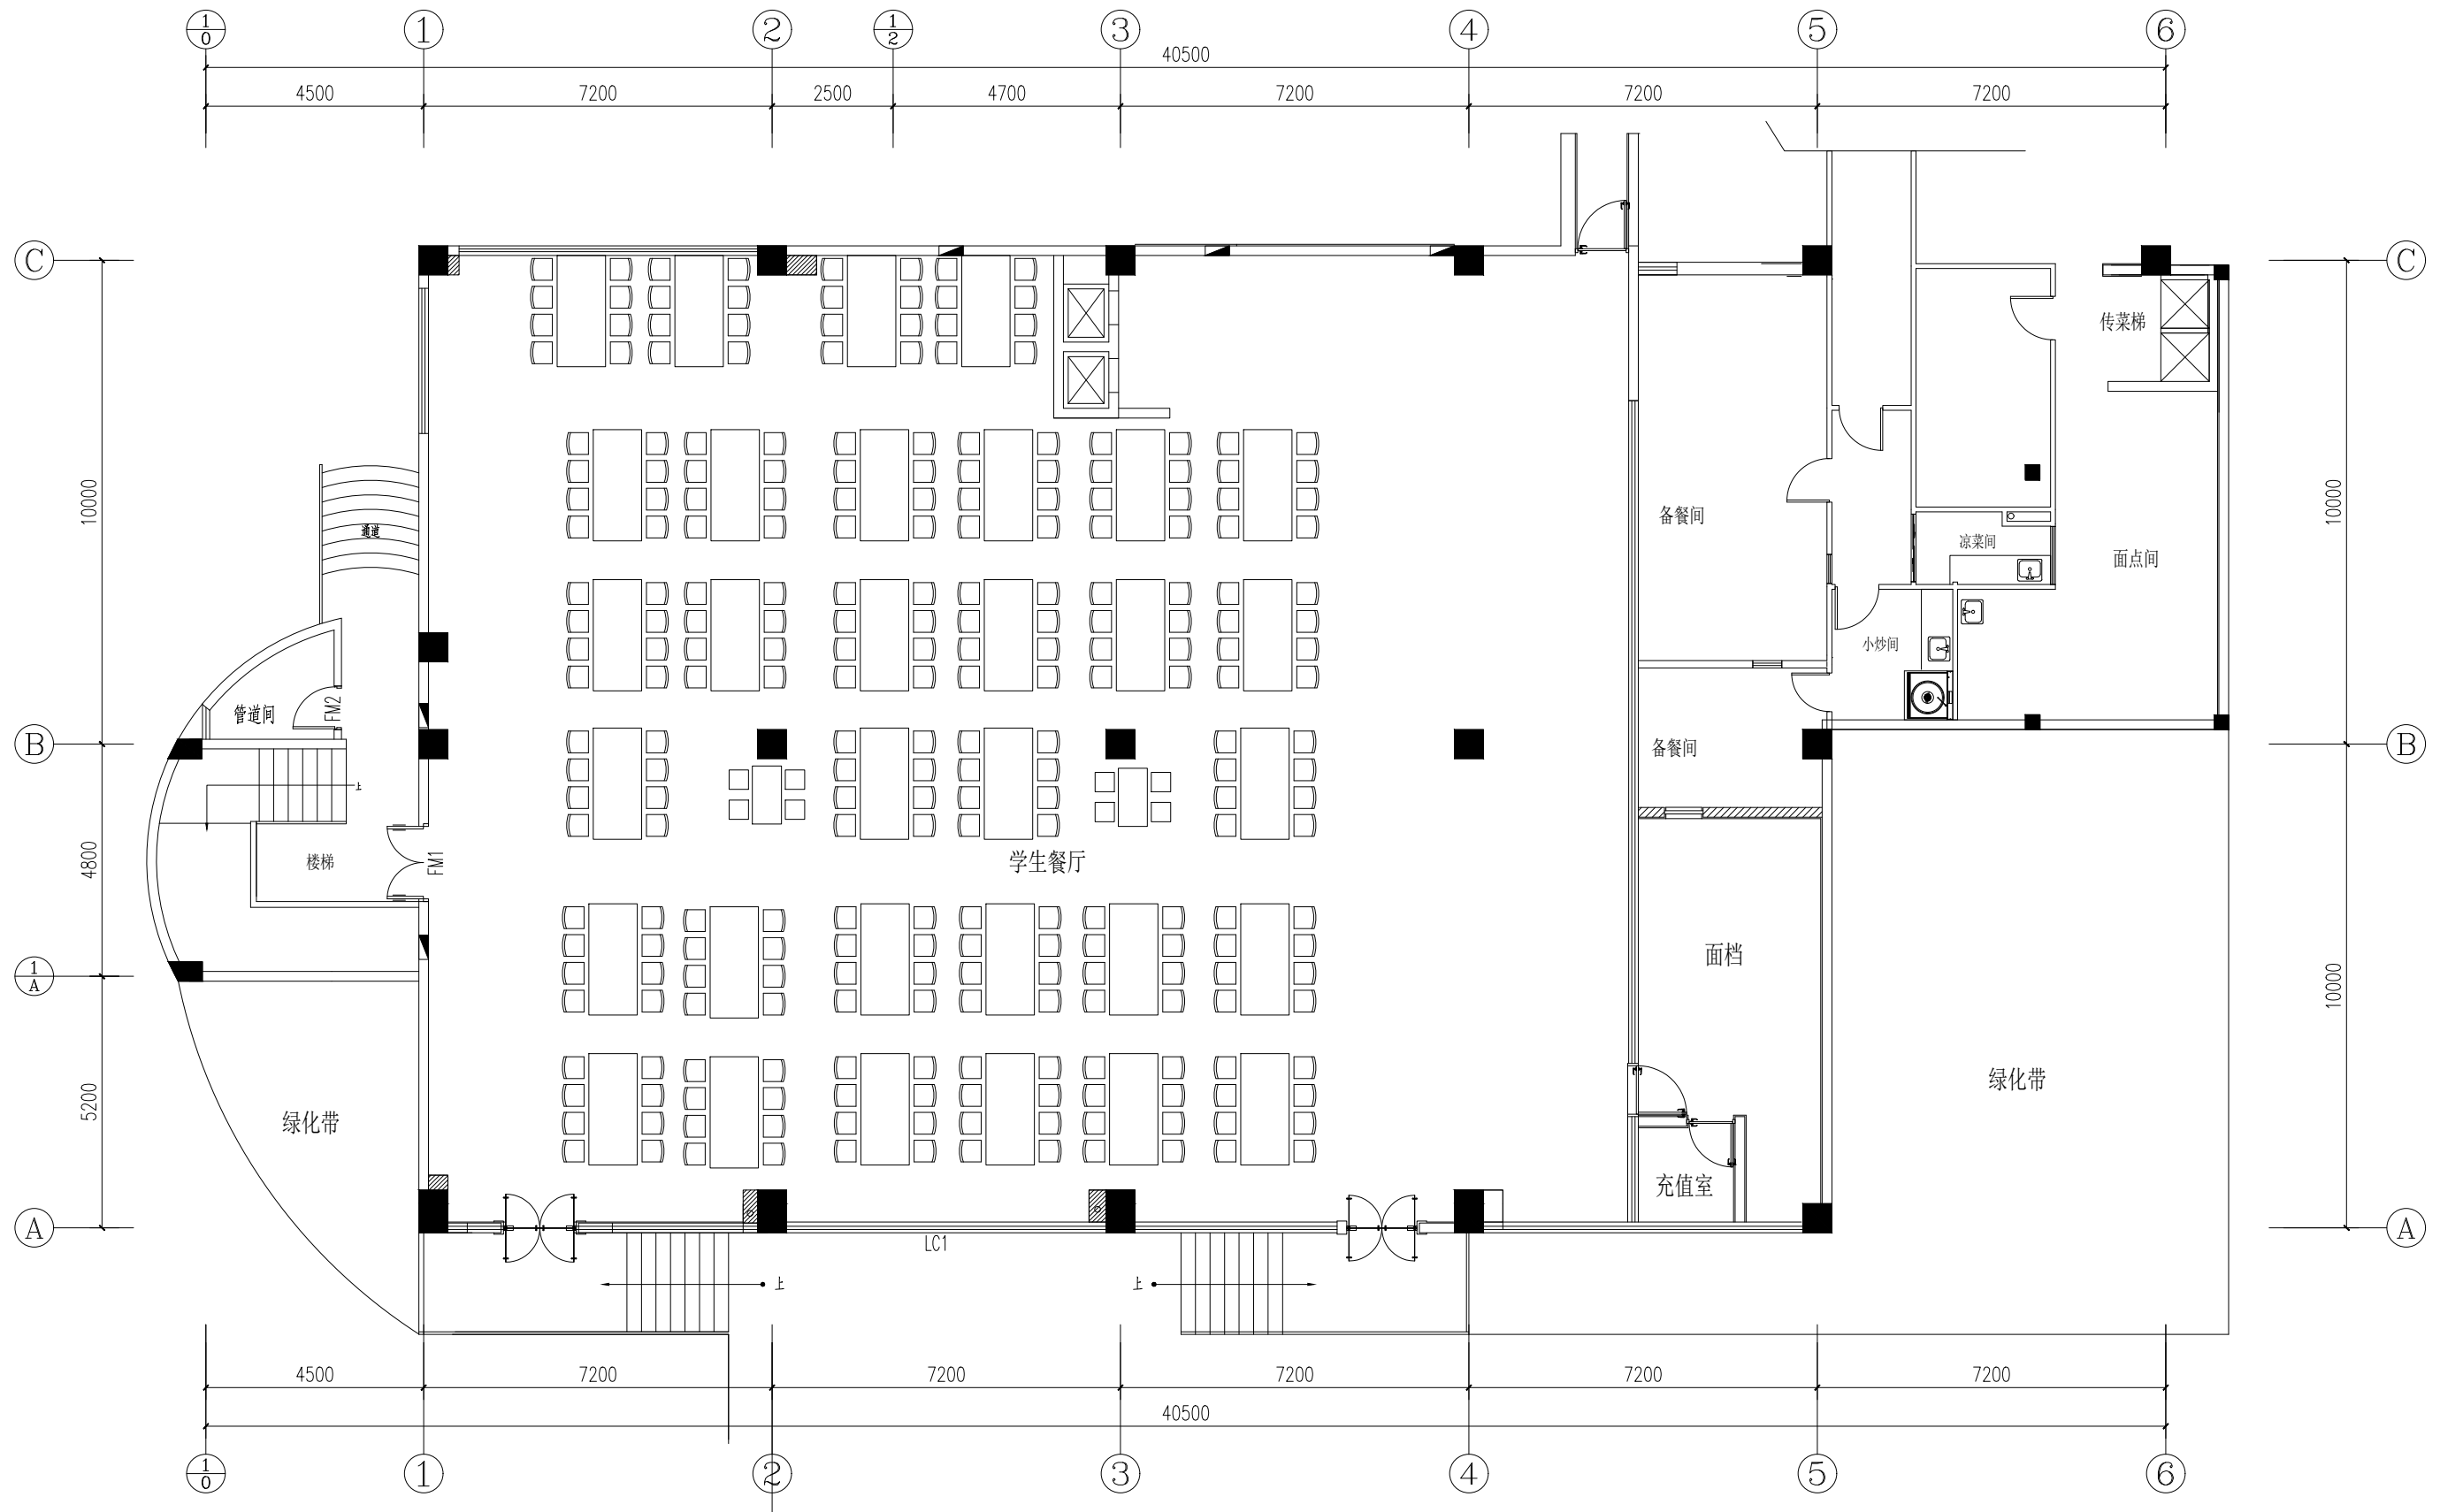


说明:在拆除天花时,要做好现场地面及桌椅的保护措施,用彩条布遮挡;如移动桌椅,装修完毕后需恢复原状

 深圳市湛艺建设集团有限公司 Shenzhen Zhanyi Construction Group Co., Ltd. 建筑装饰工程设计专项甲级单位 建筑装修装饰工程专业承包壹级单位	备 注			建设单位	暨南大学深圳校区		设计	张佳	比 例	1:100
	1. 切勿以比例量度此图,一切应以图纸标注为准。			工程名称	暨南大学深圳校区学生食堂改造装修工程		审核	王明华	图纸编号	A1
	2. 使用此图时,应同时参照建筑图纸及其他相关图纸;如发现有任何矛盾之处,应立即通知设计师。			设计阶段	施工		项目负责	李国	日 期	2025. 6
	3. 本图版权归深圳市湛艺建设集团有限公司所有;未经允许不得将其用于本项目外的任何场合;未盖出图专用章及设计人员签名的图纸无效。			图纸内容	一层学生食堂原始图		绘图	方	图纸序号	PL-01
	序号	变 更 内 容	变更人							

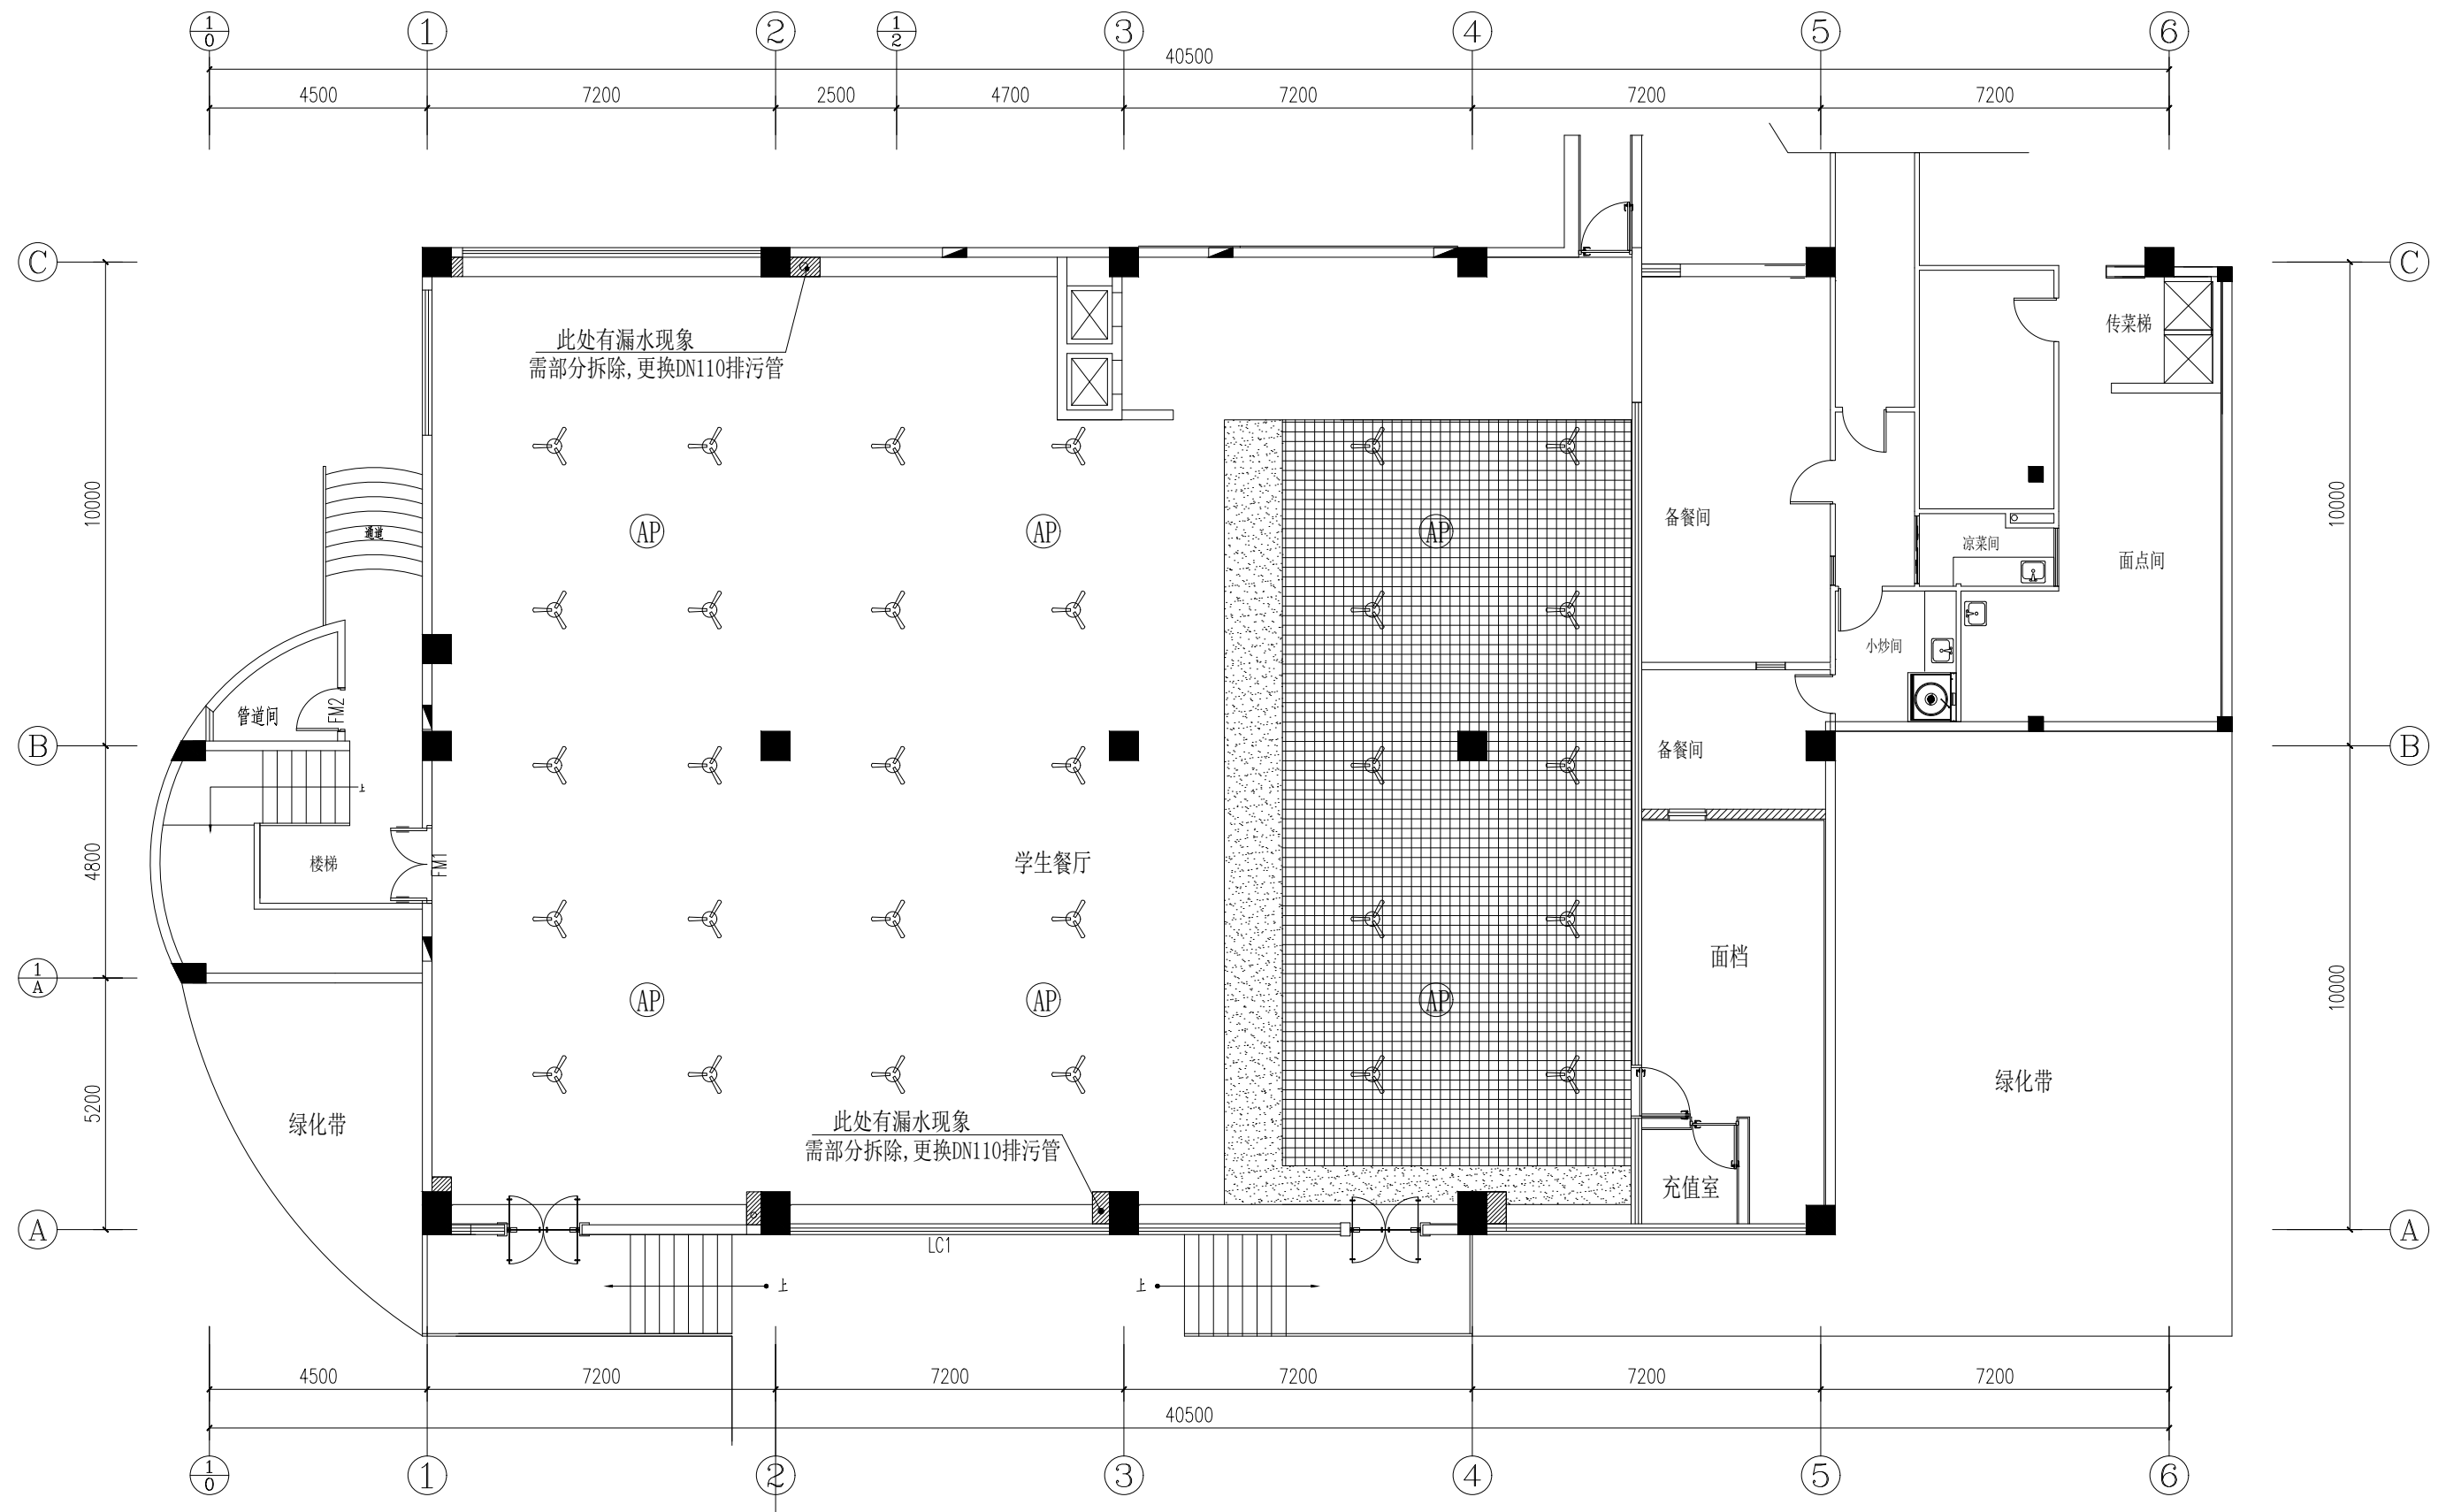

说明:保持性拆除原AP共6个,吊扇共30个,风扇电源线和AP线保留不动,吊顶更换完毕后,重新按原位置安装

 深圳市湛艺建设集团有限公司 Shenzhen Zhanyi Construction Group Co., Ltd. 建筑装饰工程设计专项甲级单位 建筑装修装饰工程专业承包壹级单位	备 注	设 计 变 更			建 设 单 位	暨南大学深圳校区	设 计		比 例	1:100
	1. 切勿以比例量度此图，一切应以图纸标注为准。	序号	变 更 内 容	变 更 人	工 程 名 称	暨南大学深圳校区学生食堂改造装修工程	审 核		图纸编号	A1
	2. 使用此图时，应同时参照建筑图纸及其他相关图纸；如发现有任何矛盾之处，应立即通知设计师。				设 计 阶 段	施 工	项目负责		日 期	2025. 6
	3. 本图版权归深圳市湛艺建设集团有限公司所有；未经允许不得将其用于本项目外的任何场合；未盖出图专用章及设计人员签名的图纸无效。				图 纸 内 容	一层拆除及安装吊扇及AP图	绘 图		图纸序号	PL-02

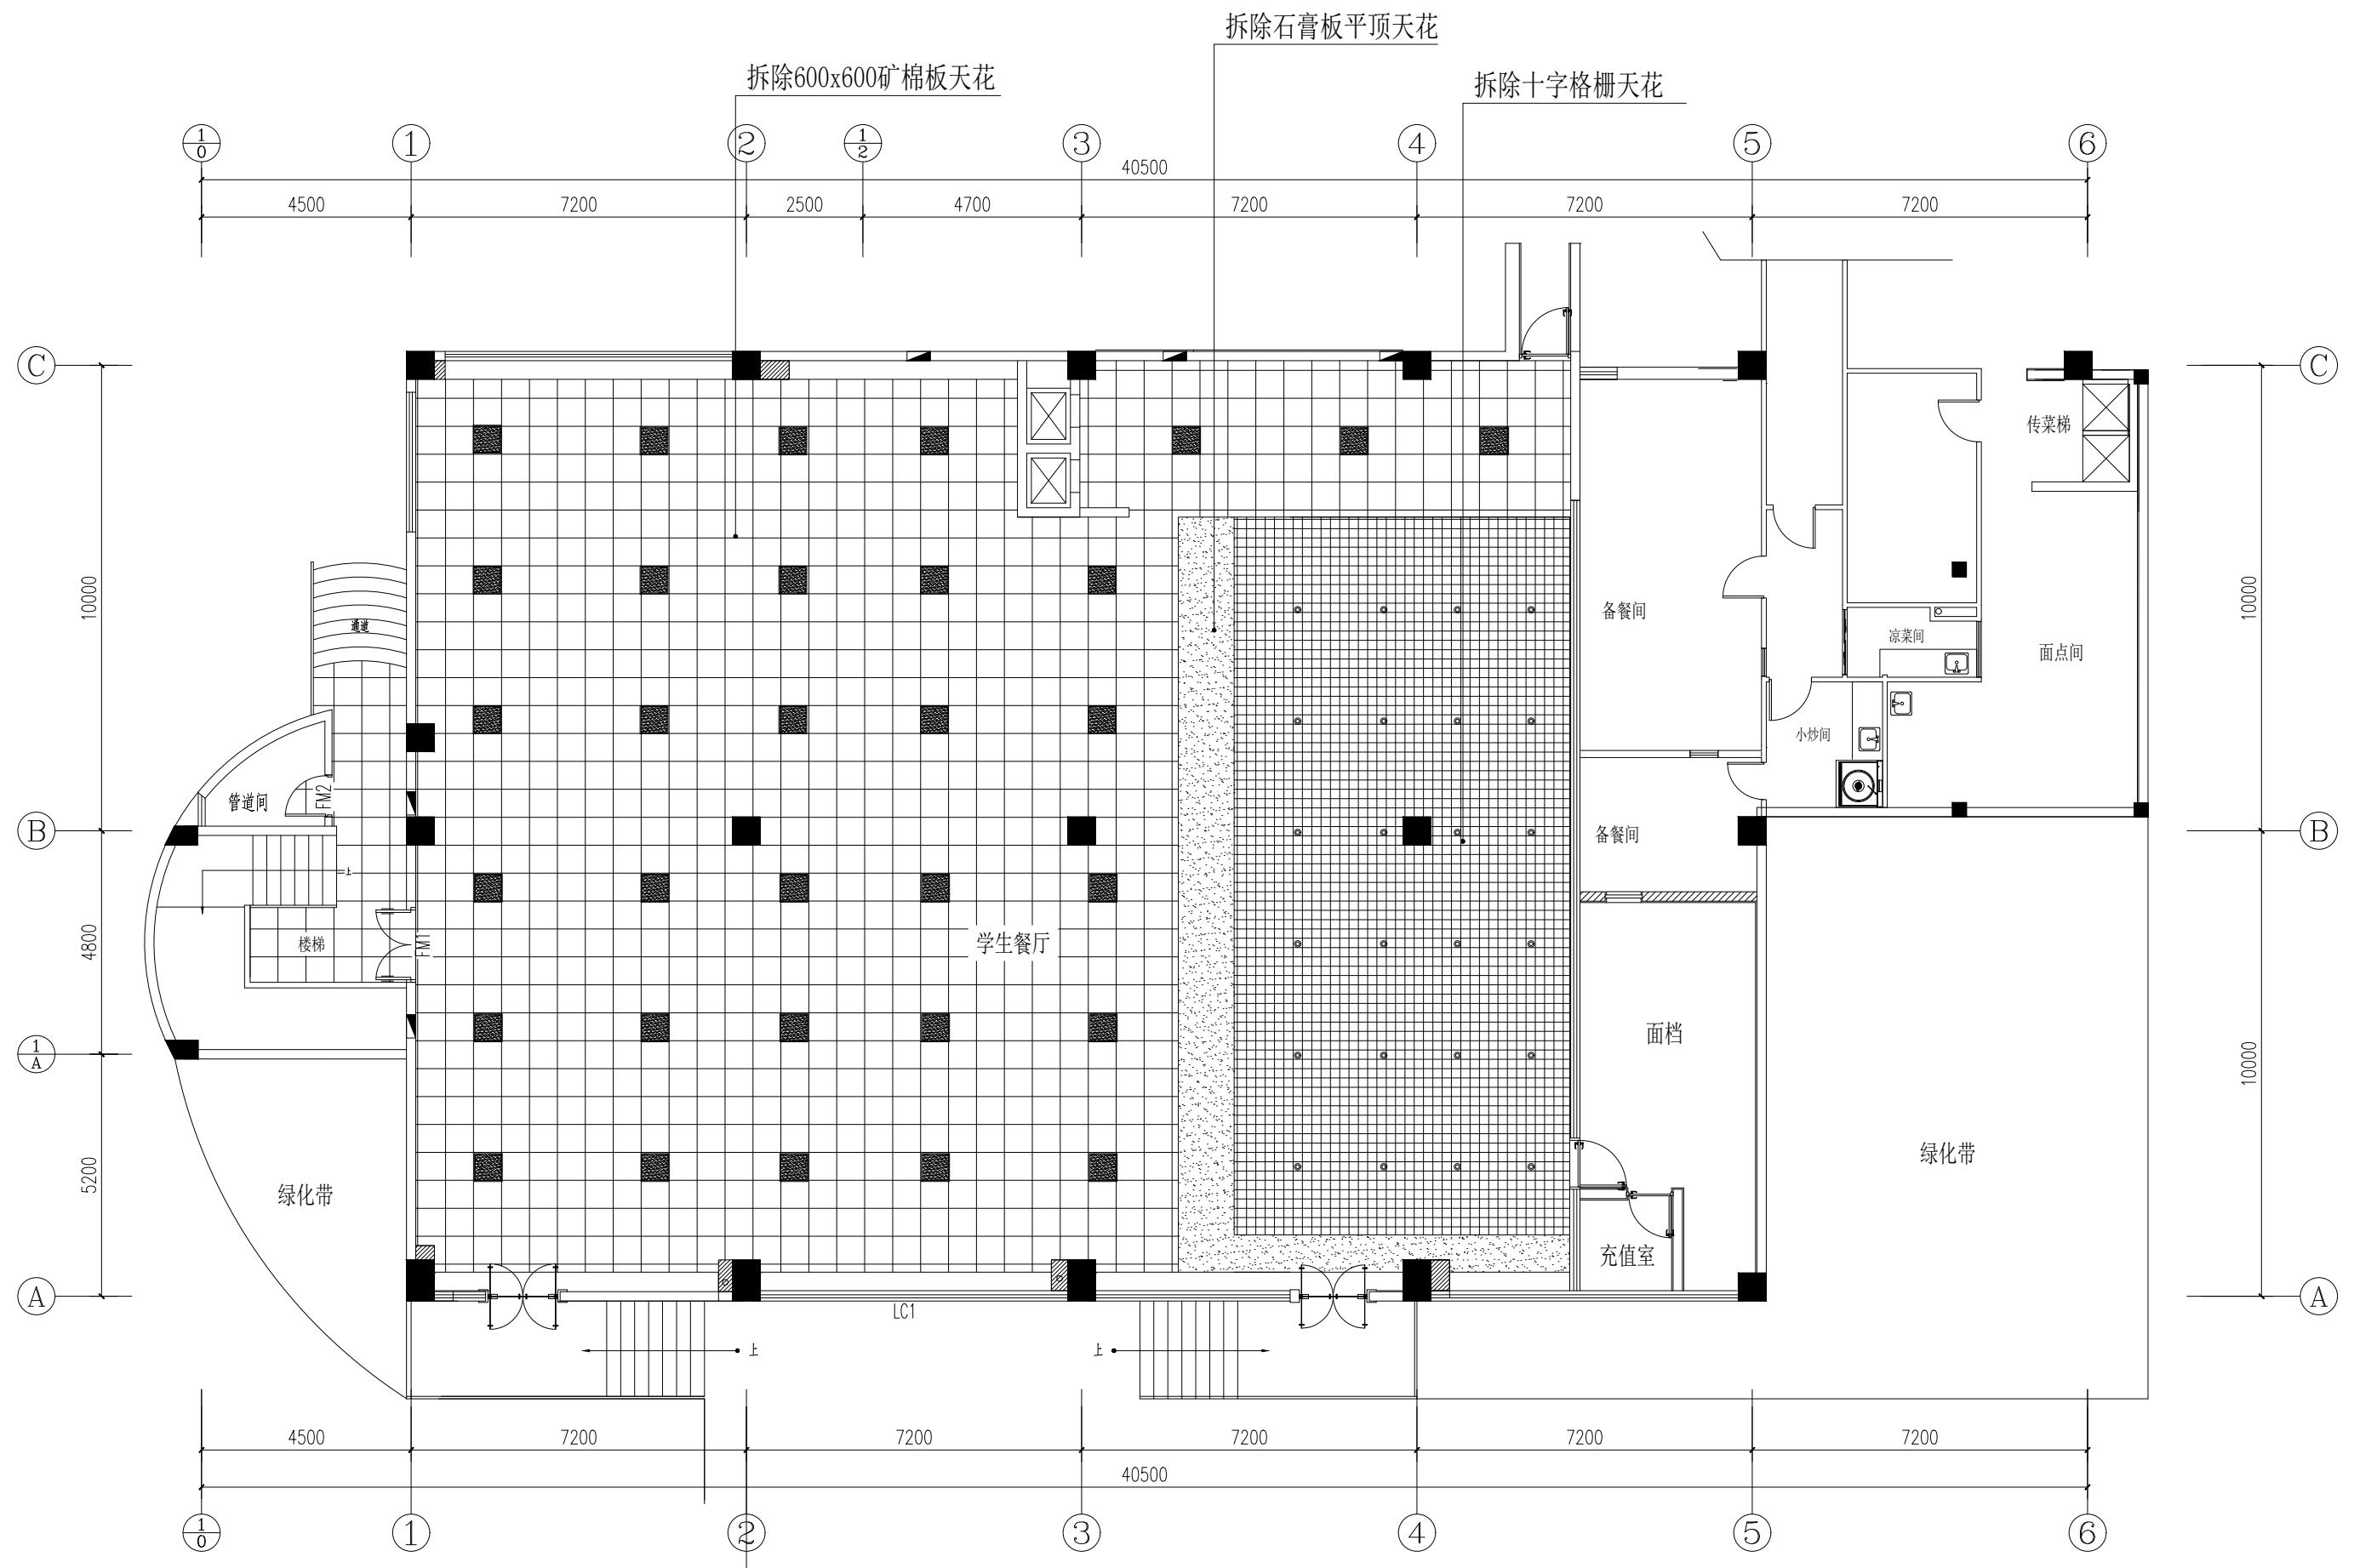


说明:拆除原600x600矿棉板和格栅条天花,天花灯具全部拆除,天花以上灯具线及线管全部拆除

 深圳市湛艺建设集团有限公司 Shenzhen Zhanyi Construction Group Co., Ltd. 建筑装饰工程设计专项甲级单位 建筑装修装饰工程专业承包壹级单位	备 注	设 计 变 更		建 设 单 位	暨南大学深圳校区	设 计		比 例	1:100	
	1. 切勿以比例量度此图，一切应以图纸标注为准。	序号	变 更 内 容	变 更 人	工 程 名 称	暨南大学深圳校区学生食堂改造装修工程	审 核		图纸编号	A1
	2. 使用此图时，应同时参照建筑图纸及其他相关图纸；如发现有任何矛盾之处，应立即通知设计师。				设 计 阶 段	施 工	项目负责		日 期	2025. 6
	3. 本图版权归深圳市湛艺建设集团有限公司所有；未经允许不得将其用于本项目外的任何场合；未盖出图专用章及设计人员签名的图纸无效。				图 纸 内 容	一层天花拆除图	绘 图		图纸序号	PL-03


 深圳市湛艺建设集团有限公司 Shenzhen Zhanyi Construction Group Co., Ltd. 建筑装饰工程设计专项甲级单位 建筑装修装饰工程专业承包壹级单位	备 注	设 计 变 更		建 设 单 位	暨南大学深圳校区	设 计	非建	比 例	1:100	
	1. 切勿以比例量度此图，一切应以图纸标注为准。	序号	变 更 内 容	变 更 人	工 程 名 称	暨南大学深圳校区学生食堂改造装修工程	审 核	王明	图纸编号	A1
	2. 使用此图时，应同时参照建筑图纸及其他相关图纸；如发现有任何矛盾之处，应立即通知设计师。				设 计 阶 段	施 工	项 目 负 责	王明	日 期	2025. 6
	3. 本图版权归深圳市湛艺建设集团有限公司所有；未经允许不得将其用于本项目外的任何场合；未盖出图专用章及设计人员签名的图纸无效。				图 纸 内 容	一层新做天花平面图	绘 图	王明	图纸序号	PL-04

 深圳市湛艺建设集团有限公司 Shenzhen Zhanyi Construction Group Co., Ltd. 建筑装饰工程设计专项甲级单位 建筑装修装饰工程专业承包壹级单位	备 注	设 计 变 更		建 设 单 位	暨南大学深圳校区	设 计		比 例	1:100	
	1. 切勿以比例量度此图，一切应以图纸标注为准。	序号	变 更 内 容	变 更 人	工 程 名 称	暨南大学深圳校区学生食堂改造装修工程	审 核		图 纸 编 号	A1
	2. 使用此图时，应同时参照建筑图纸及其他相关图纸；如发现有任何矛盾之处，应立即通知设计师。				设 计 阶 段	施 工	项 目 负 责		日 期	2025. 6
	3. 本图版权归深圳市湛艺建设集团有限公司所有；未经允许不得将其用于本项以外的任何场合；未盖出图专用章及设计人员签名的图纸无效。				图 纸 内 容	一层照明开关控制图	绘 图		图 纸 序 号	PL-05

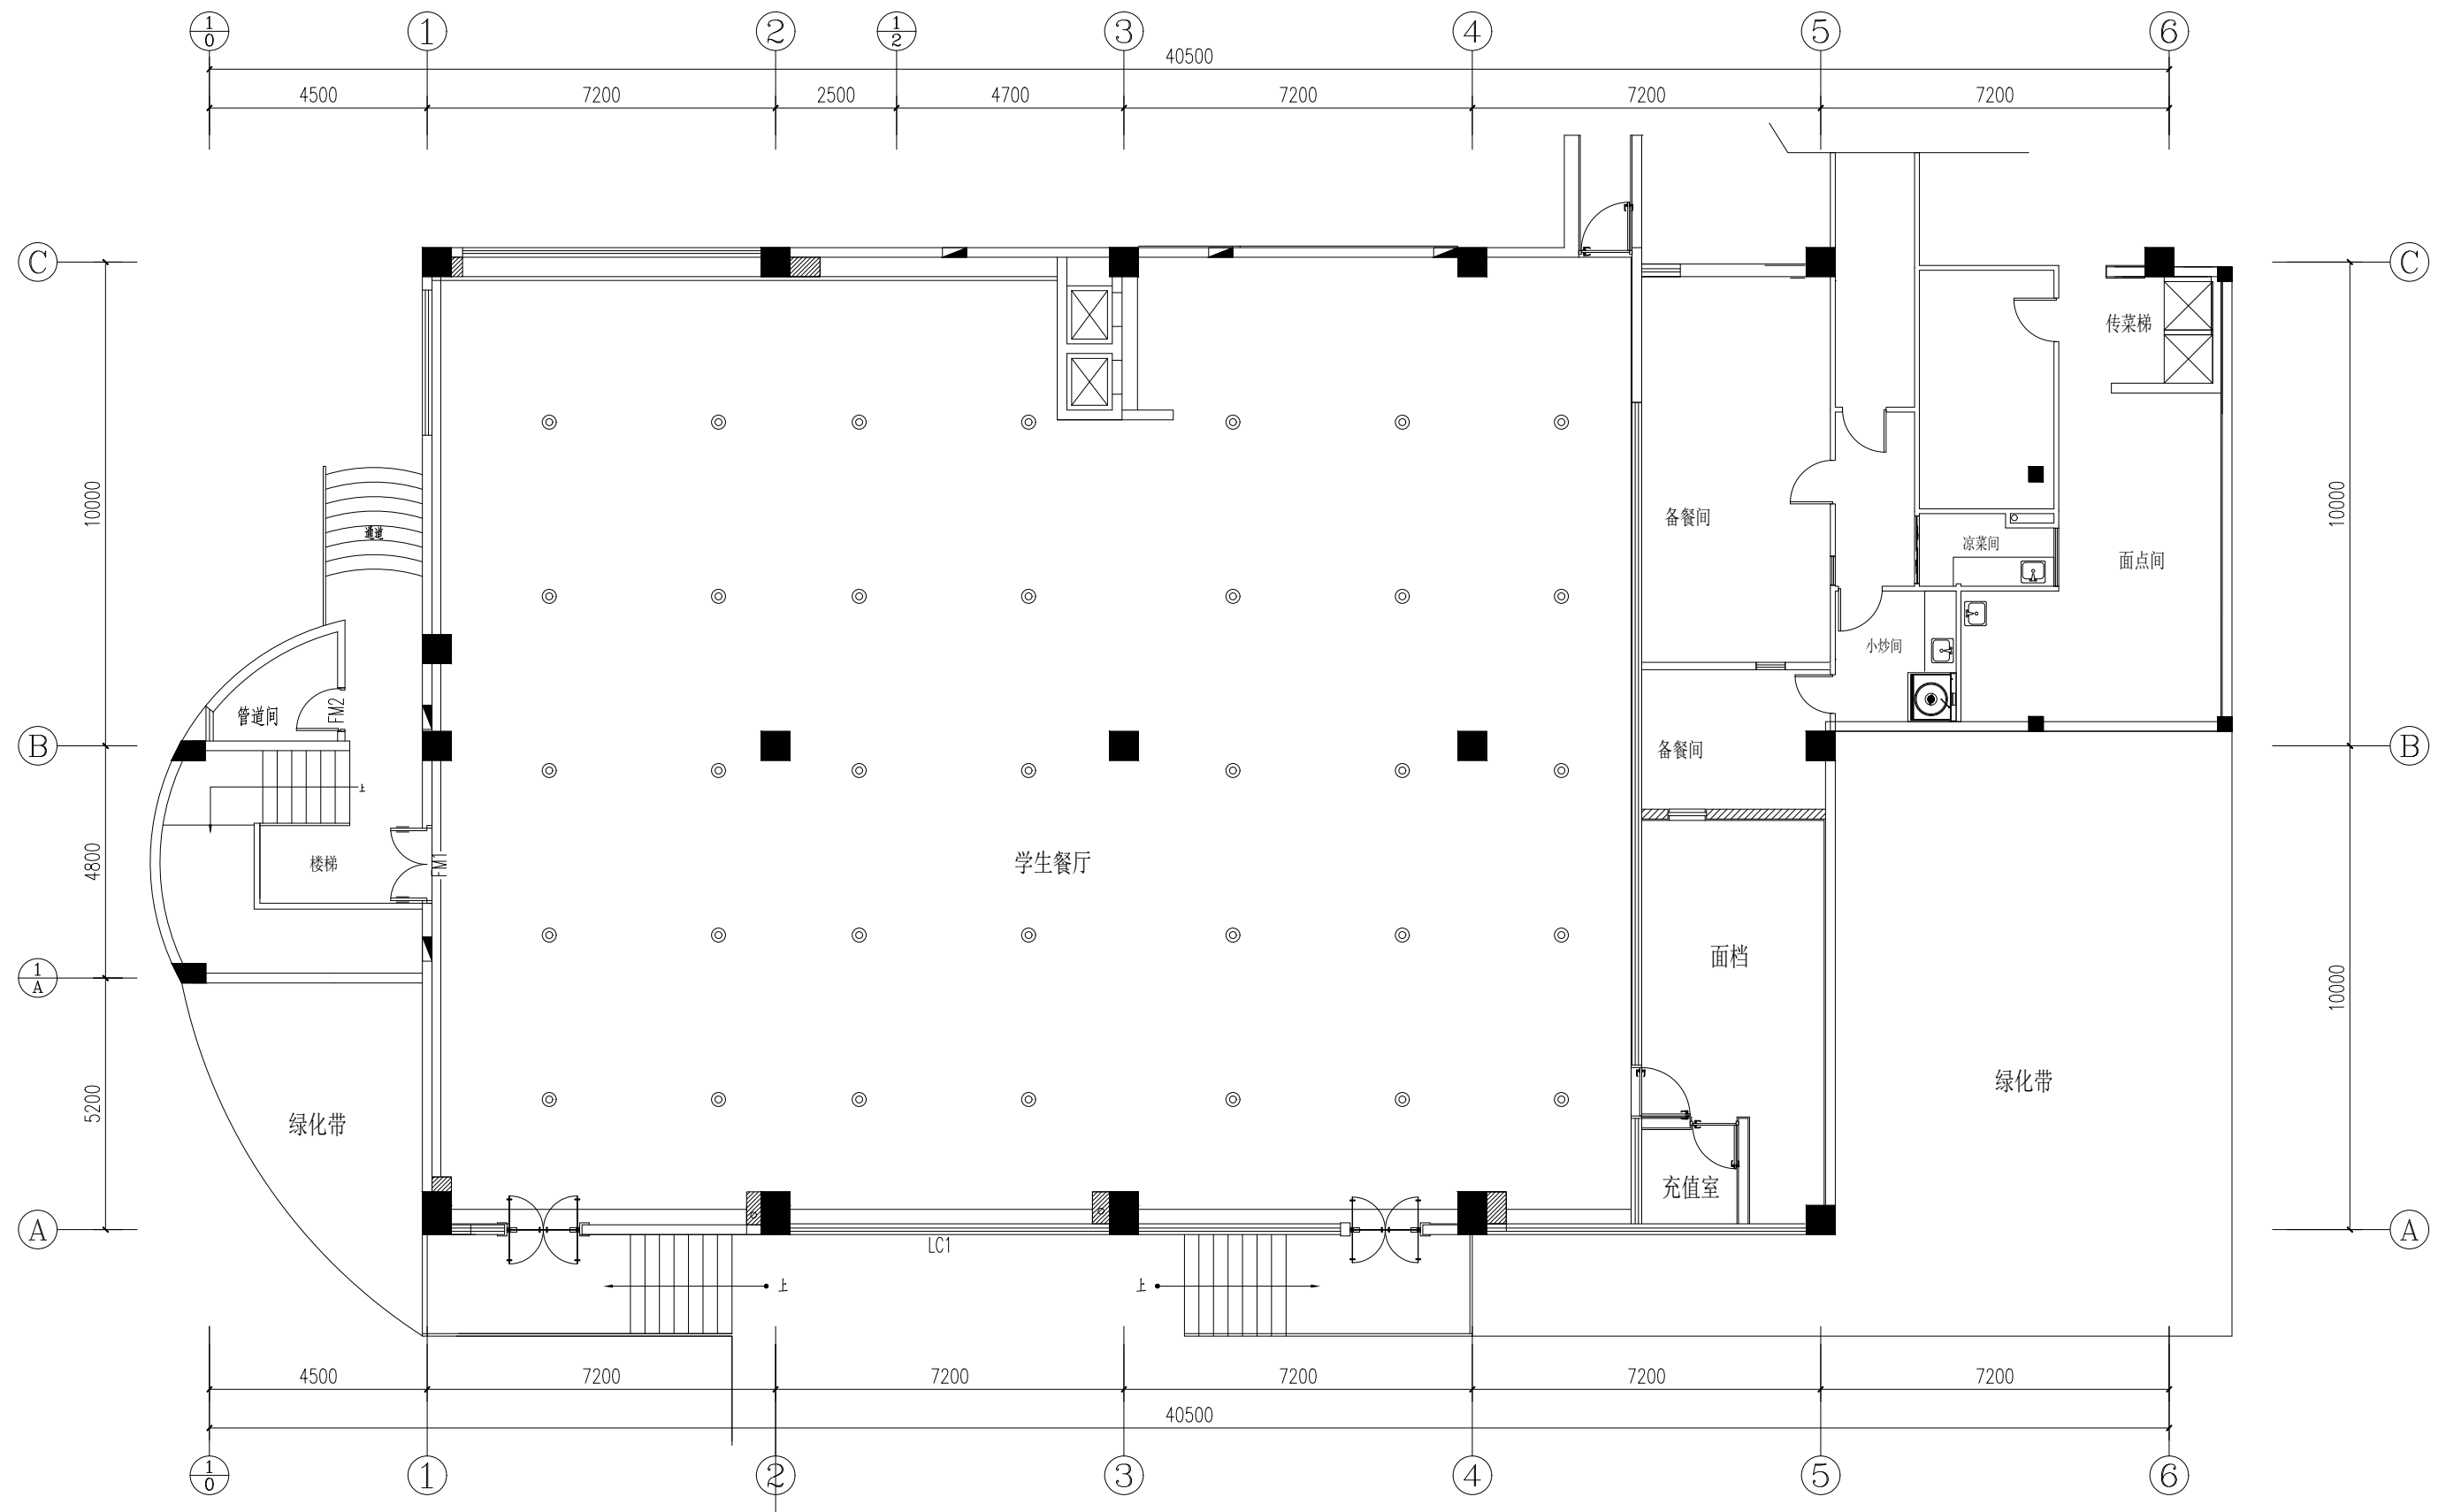


说明:拆除原有旧喷淋头,重新更换隐藏式喷淋头,共35个

 深圳市湛艺建设集团有限公司 Shenzhen Zhanyi Construction Group Co., Ltd. 建筑装饰工程设计专项甲级单位 建筑装修装饰工程专业承包壹级单位	备 注	设 计 变 更		建 设 单 位	暨南大学深圳校区	设 计		比 例	1:100	
	1. 切勿以比例量度此图，一切应以图纸标注为准。	序号	变 更 内 容	变 更 人	工 程 名 称	暨南大学深圳校区学生食堂改造装修工程	审 核		图纸编号	A1
	2. 使用此图时，应同时参照建筑图纸及其他相关图纸；如发现有任何矛盾之处，应立即通知设计师。				设 计 阶 段	施 工	项目负责		日 期	2025. 6
	3. 本图版权归深圳市湛艺建设集团有限公司所有；未经允许不得将其用于本项目外的任何场合；未盖出图专用章及设计人员签名的图纸无效。				图 纸 内 容	一层更换喷淋头平面图	绘 图		图纸序号	PL-06

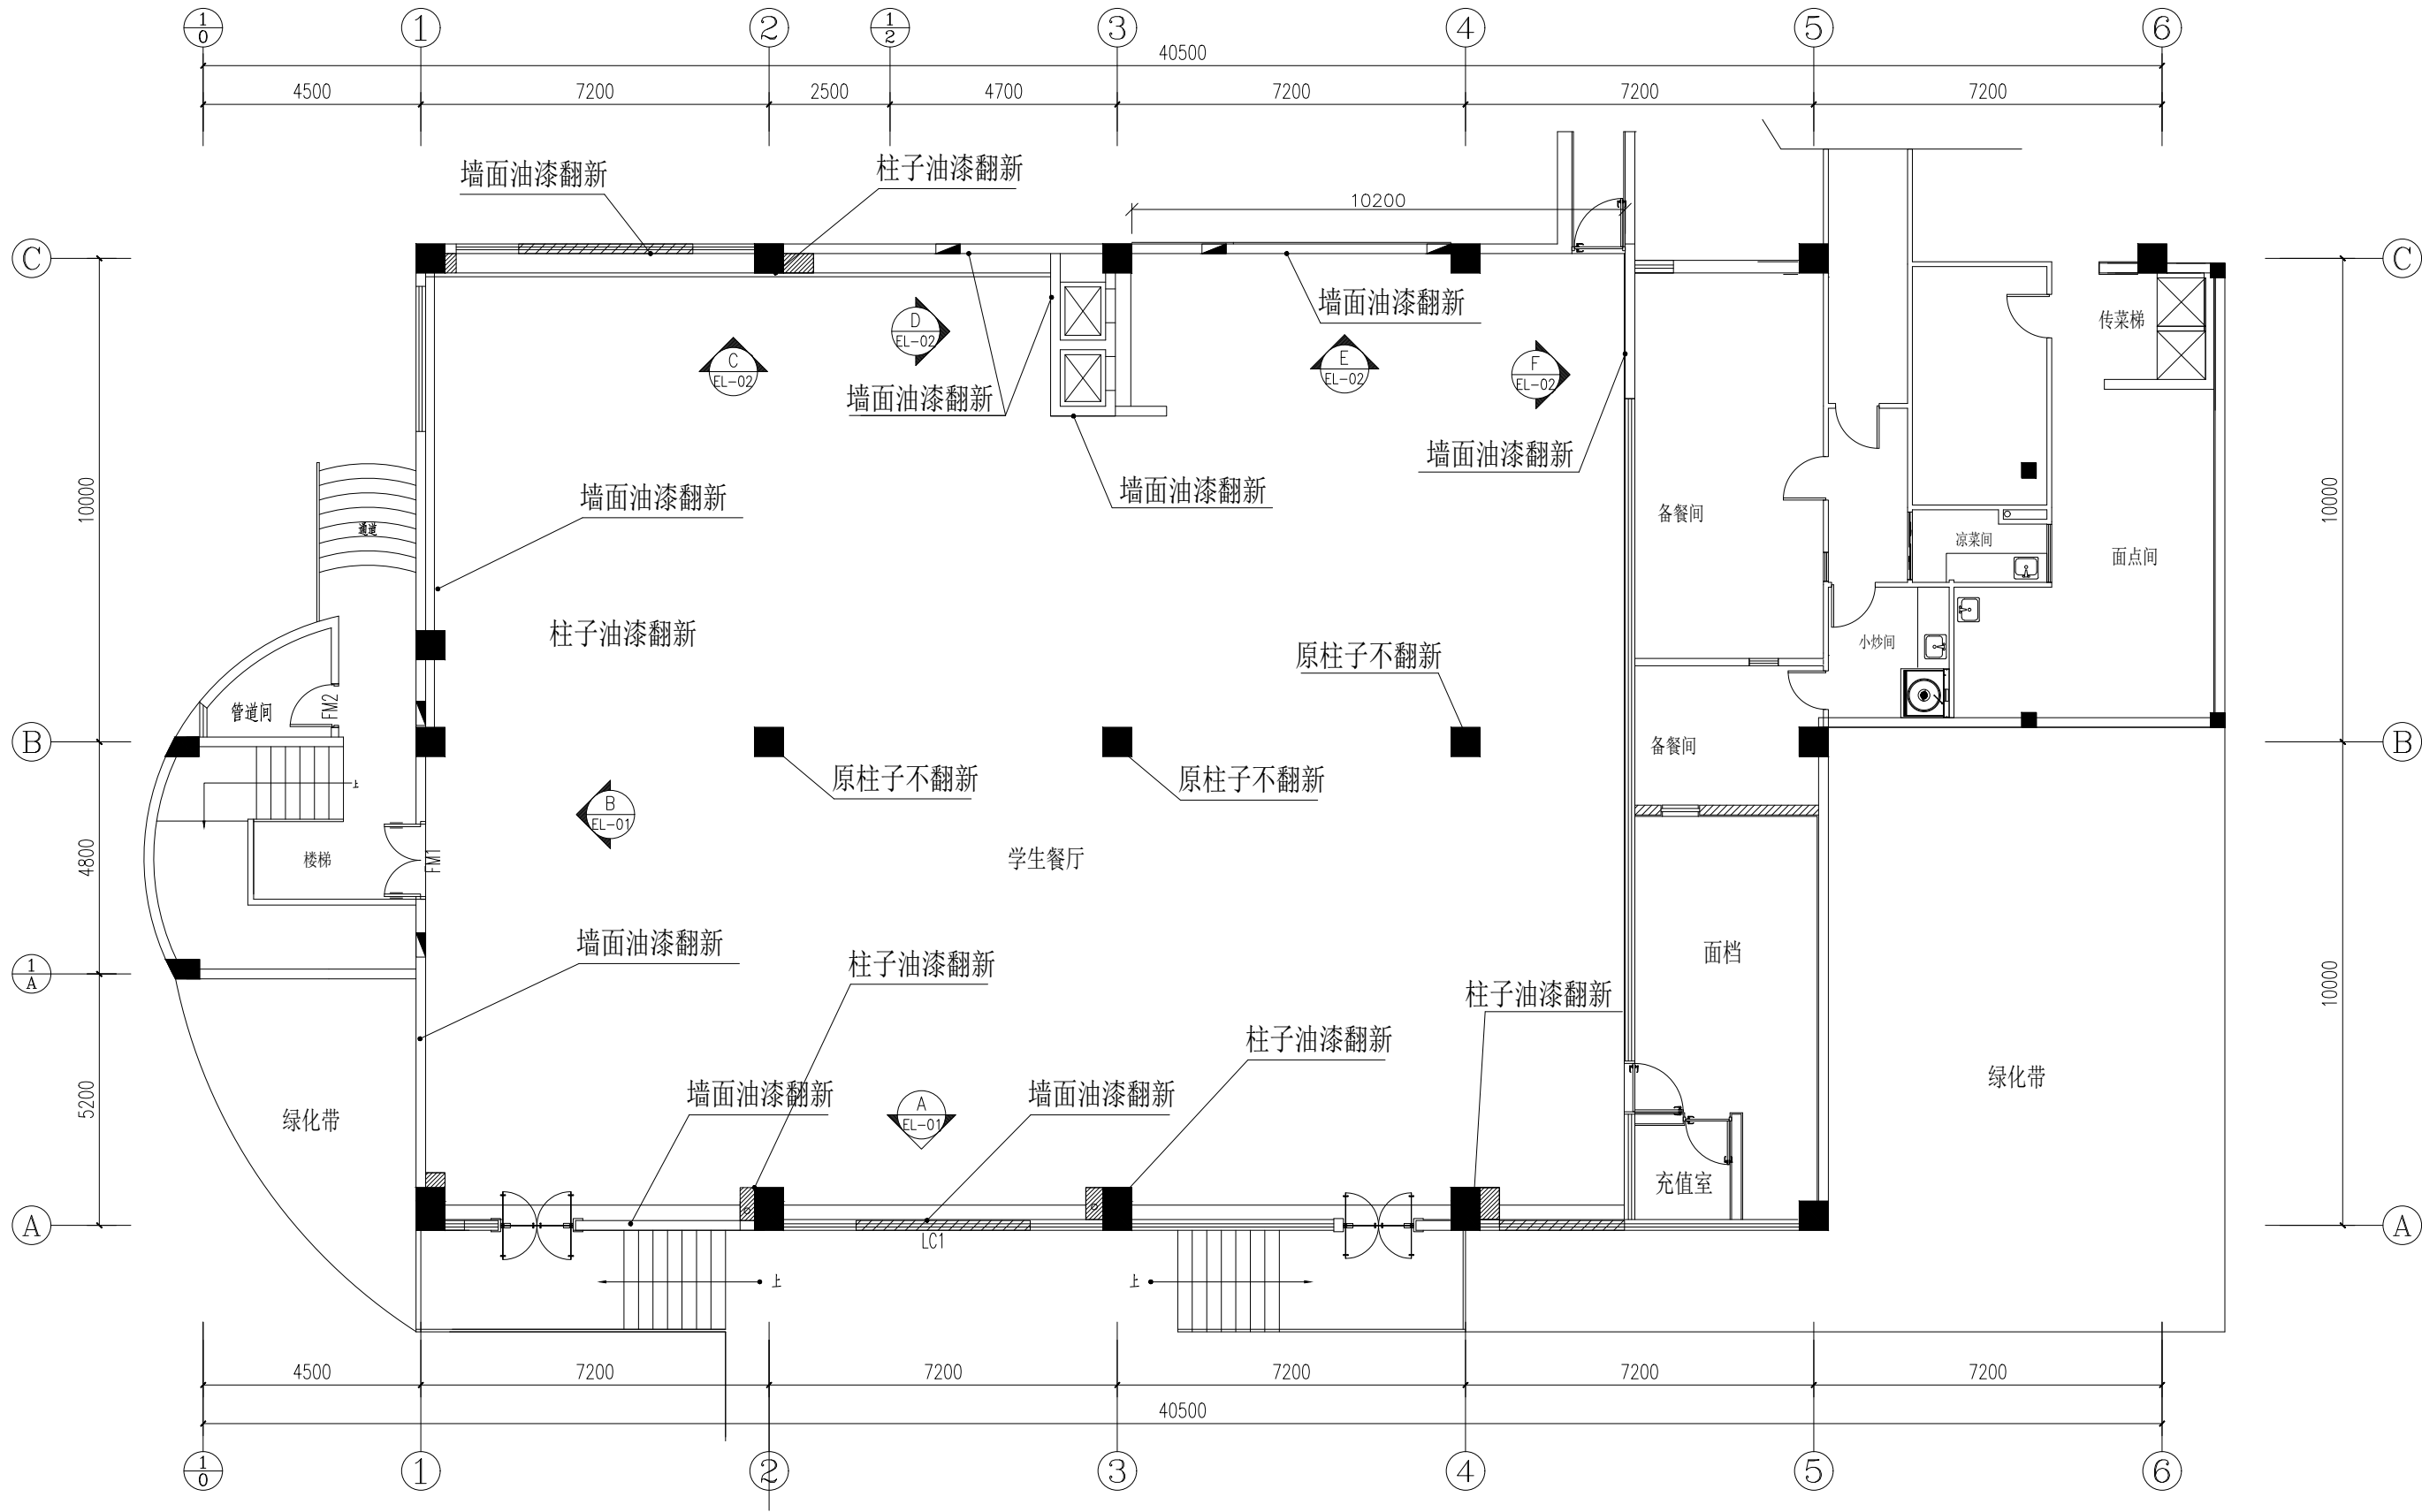

说明:铲除原墙面乳胶漆及腻子层,重新批外墙腻子两遍,刷外墙漆两遍.


 深圳市湛艺建设集团有限公司 Shenzhen Zhanyi Construction Group Co., Ltd. 建筑装饰工程设计专项甲级单位 建筑装修装饰工程专业承包壹级单位	备 注	设 计 变 更			建 设 单 位	暨南大学深圳校区		设 计		比 例	1:100
		序号	变 更 内 容	变 更 人	工 程 名 称	暨南大学深圳校区学生食堂改造装修工程		审 核		图纸编号	A1
					设 计 阶 段	施 工		项目负责		日 期	2025. 6
					图 纸 内 容	一层墙面油漆翻新平面图		绘 图		图纸序号	PL-07

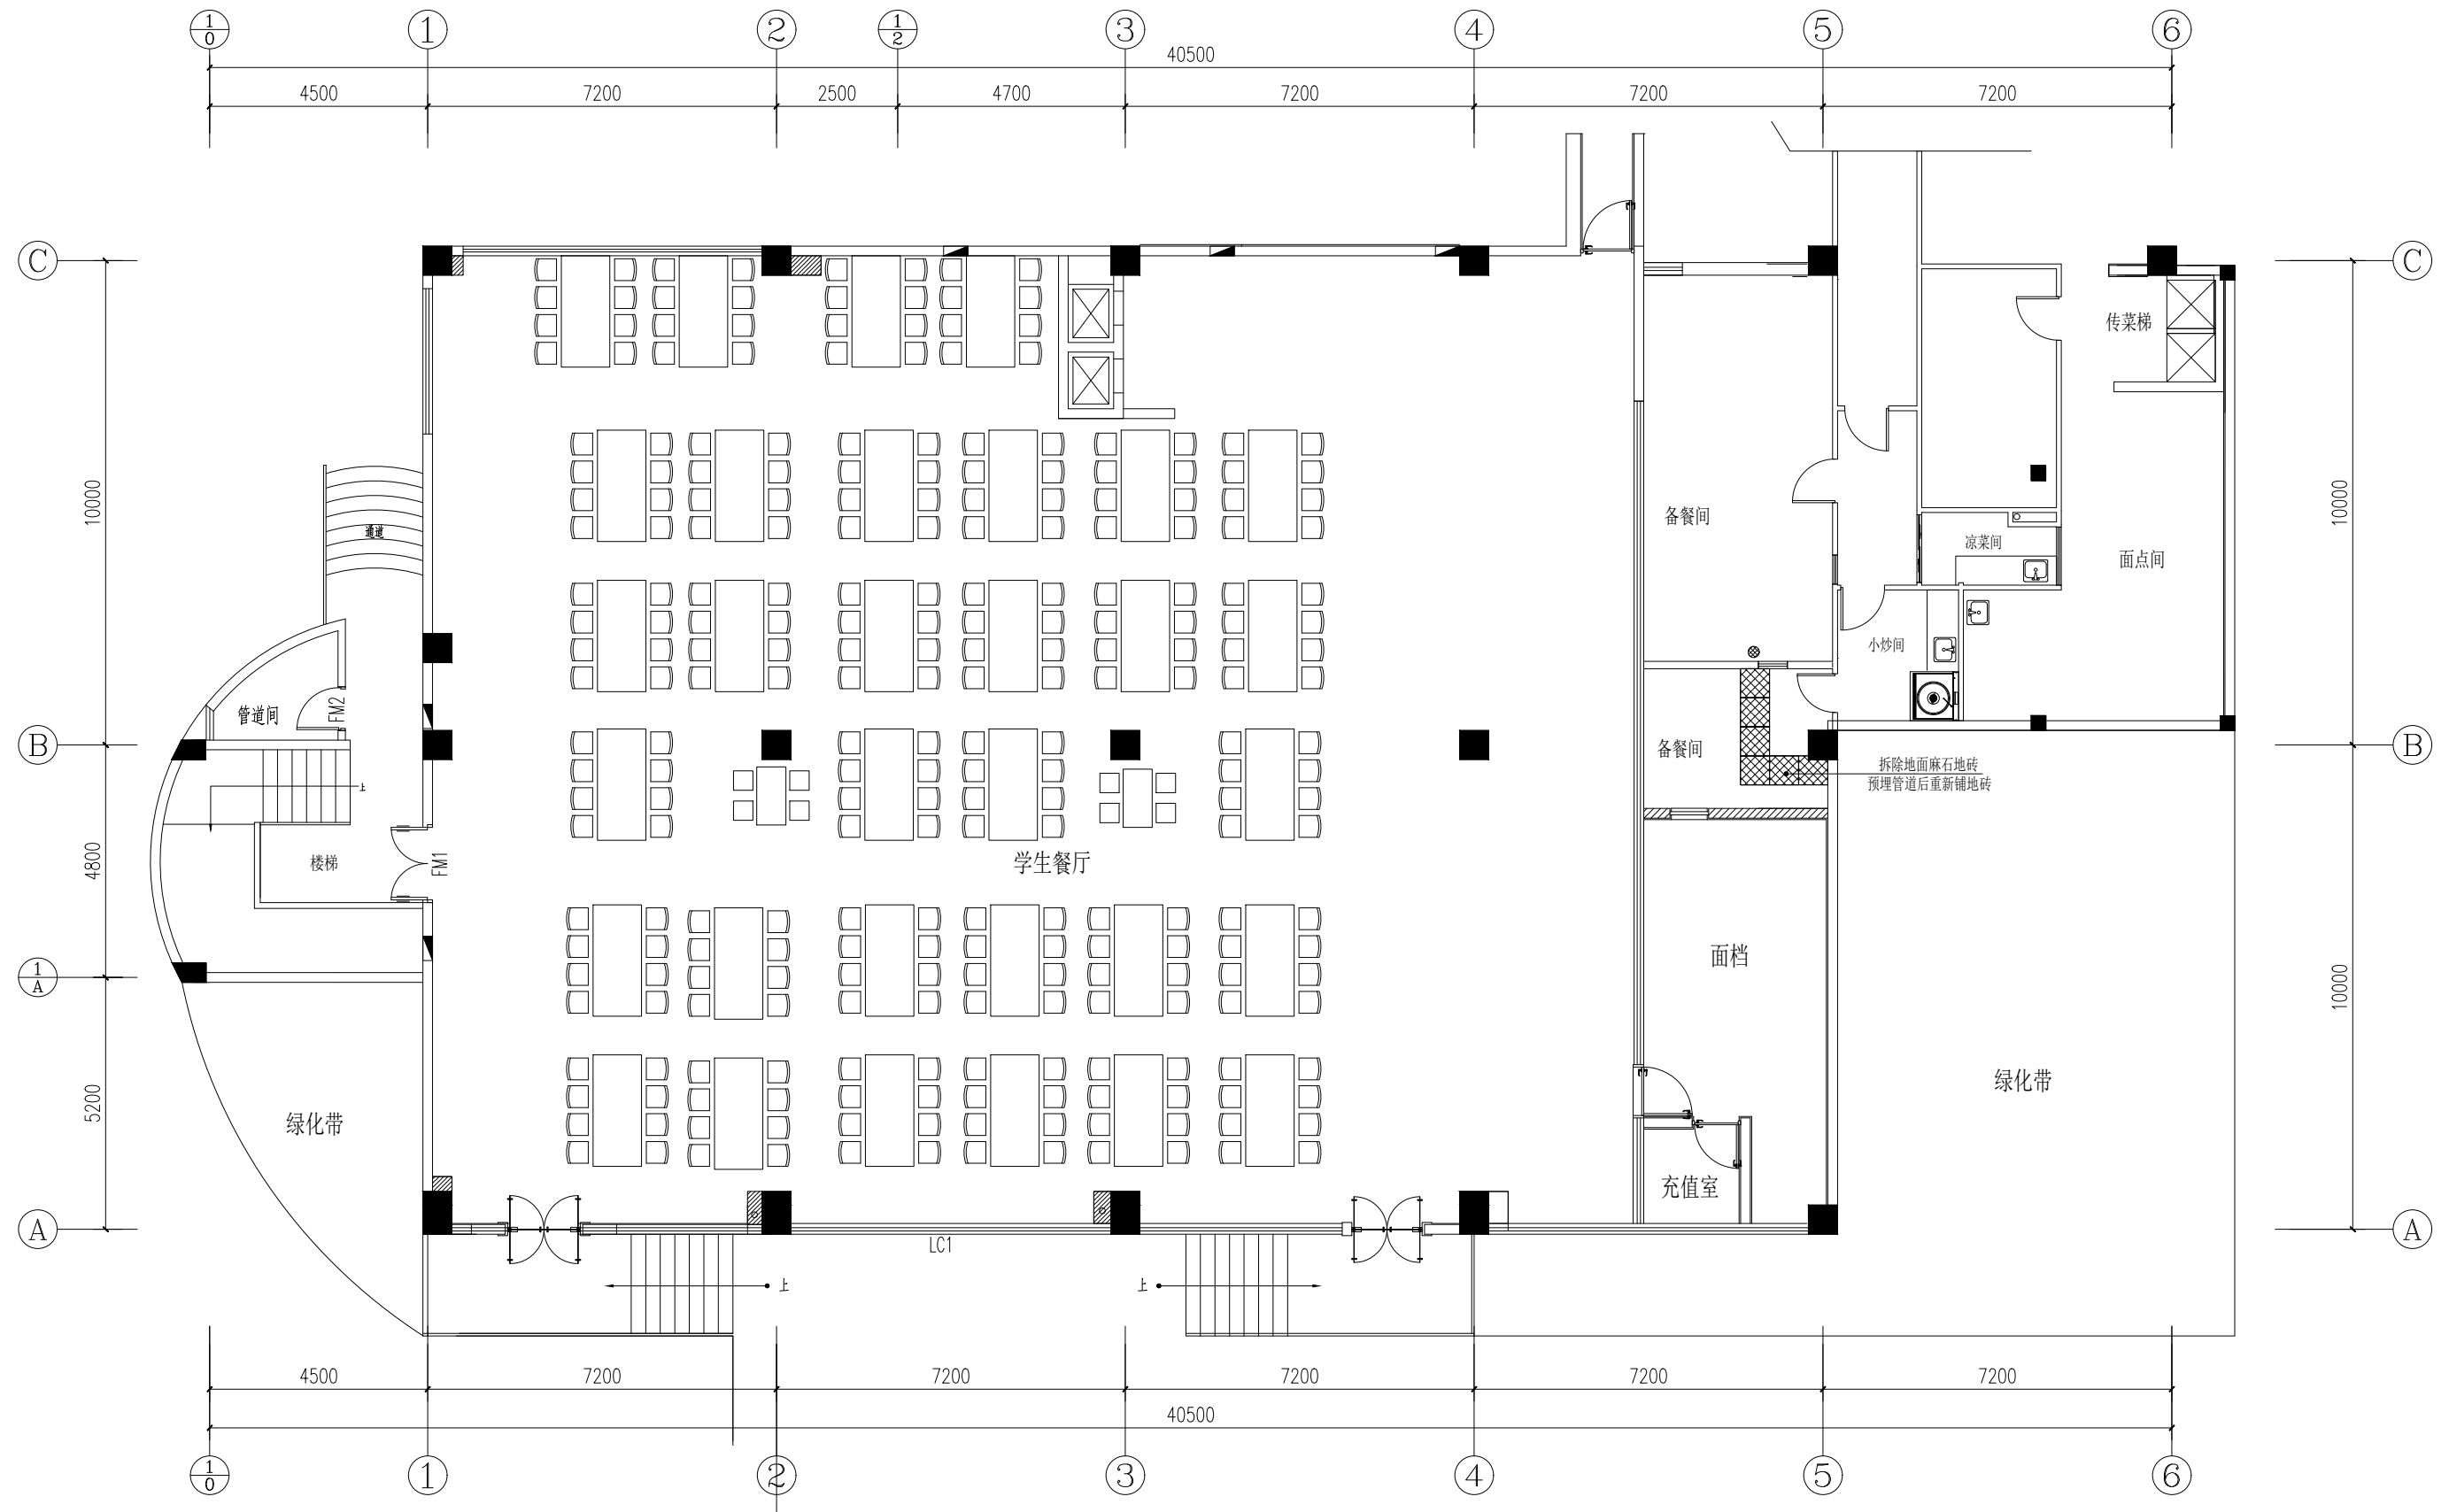

说明:地面砖拆除时先用砌割机在砖的四周切除水泥缝,再拆除地砖,以免破坏其它的地砖,管道埋好后,再重新铺麻石地砖(颜色、材质同原地面)


 深圳市湛艺建设集团有限公司 Shenzhen Zhanyi Construction Group Co., Ltd. 建筑装饰工程设计专项甲级单位 建筑装修装饰工程专业承包壹级单位	备 注	设 计 变 更			建 设 单 位	暨南大学深圳校区	设 计		比 例	1:100
	1. 切勿以比例量度此图，一切应以图纸标注为准。	序号	变 更 内 容	变 更 人	工 程 名 称	暨南大学深圳校区学生食堂改造装修工程	审 核		图纸编号	A1
	2. 使用此图时，应同时参照建筑图纸及其他相关图纸；如发现有任何矛盾之处，应立即通知设计师。				设 计 阶 段	施 工	项目负责		日 期	2025. 6
	3. 本图版权归深圳市湛艺建设集团有限公司所有；未经允许不得将其用于本项目外的任何场合；未盖出图专用章及设计人员签名的图纸无效。				图 纸 内 容	一层备餐间地面拆除及恢复图	绘 图		图纸序号	PL-08

 深圳市湛艺建设集团有限公司 Shenzhen Zhanyi Construction Group Co., Ltd. 建筑装饰工程设计专项甲级单位 建筑装修装饰工程专业承包壹级单位	备 注	设 计 变 更			建 设 单 位	暨南大学深圳校区	设 计		比 例	1:100
	1. 切勿以比例量度此图，一切应以图纸标注为准。	序号	变 更 内 容	变 更 人	工 程 名 称	暨南大学深圳校区学生食堂改造装修工程	审 核		图纸编号	A1
	2. 使用此图时，应同时参照建筑图纸及其他相关图纸；如发现有任何矛盾之处，应立即通知设计师。				设 计 阶 段	施 工	项目负责		日 期	2025. 6
	3. 本图版权归深圳市湛艺建设集团有限公司所有；未经允许不得将其用于本项目外的任何场合；未盖出图专用章及设计人员签名的图纸无效。				图 纸 内 容	一层备餐间排水改造平面图	绘 图		图纸序号	PL-09

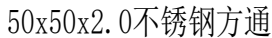

建筑装饰装饰工程专业承包壹级单位

备 注	设 计 变 更			建 设 单 位	暨南大学深圳校区	设 计	张健	比 例	1:100
1. 切勿以比例量度此图，一切应以图纸标注为准。	序号	变 更 内 容	变 更 人	工 程 名 称	暨南大学深圳校区学生食堂改造装修工程	审 核	王明华	图 纸 编 号	A1
2. 使用此图时，应同时参照建筑图纸及其他相关图纸；如发现有任何矛盾之处，应立即通知设计师。				设 计 阶 段	施 工	项 目 负 责	王明华	日 期	2025.6
3. 本图版权归深圳市港艺建设集团有限公司所有；未经允许不得将其用于本项目外的任何场合；未盖出图专用章及设计人员签名的图纸无效。				图 纸 内 容	一层餐厅仓库加建雨篷结构图	绘 图	方 方	图 纸 序 号	PL-11

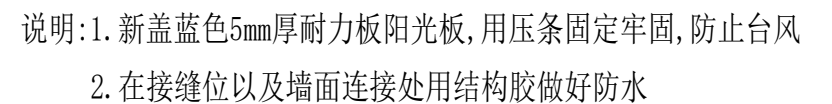

 深圳市湛艺建设集团有限公司 Shenzhen Zhanyi Construction Group Co., Ltd. 建筑装饰工程设计专项甲级单位 建筑装修装饰工程专业承包壹级单位	备 注	设 计 变 更			建 设 单 位	暨南大学深圳校区	设 计		比 例	1:100
	1. 切勿以比例量度此图，一切应以图纸标注为准。	序号	变 更 内 容	变 更 人	工 程 名 称	暨南大学深圳校区学生食堂改造装修工程	审 核		图纸编号	A1
	2. 使用此图时，应同时参照建筑图纸及其他相关图纸；如发现有任何矛盾之处，应立即通知设计师。				设 计 阶 段	施 工	项 目 负 责		日 期	2025. 6
	3. 本图版权归深圳市湛艺建设集团有限公司所有；未经许可不得将其用于本项目外的任何场合；未盖出图专用章及设计人员签名的图纸无效。				图 纸 内 容	一层餐厅仓库新做雨篷平面图	绘 图		图纸序号	PL-12

304不锈钢排水槽

1.5mm厚

原排水沟地砖

280


20

240


两边水泥砂浆修补

130

 深圳市湛艺建设集团有限公司 Shenzhen Zhanyi Construction Group Co., Ltd. 建筑装饰工程设计专项甲级单位 建筑装修装饰工程专业承包壹级单位	备 注	设 计 变 更		建 设 单 位	暨南大学深圳校区	设 计		比 例	1:100	
	1. 切勿以比例量度此图，一切应以图纸标注为准。	序号	变 更 内 容	变 更 人	工 程 名 称	暨南大学深圳校区学生食堂改造装修工程	审 核		图纸编号	A1
	2. 使用此图时，应同时参照建筑图纸及其他相关图纸；如发现有任何矛盾之处，应立即通知设计师。				设 计 阶 段	施 工	项目负责		日 期	2025. 6
	3. 本图版权归深圳市湛艺建设集团有限公司所有；未经允许不得将其用于本项目外的任何场合；未盖出图专用章及设计人员签名的图纸无效。				图 纸 内 容	一层厨房大炒间排水沟更改平面图	绘 图		图纸序号	PL-13

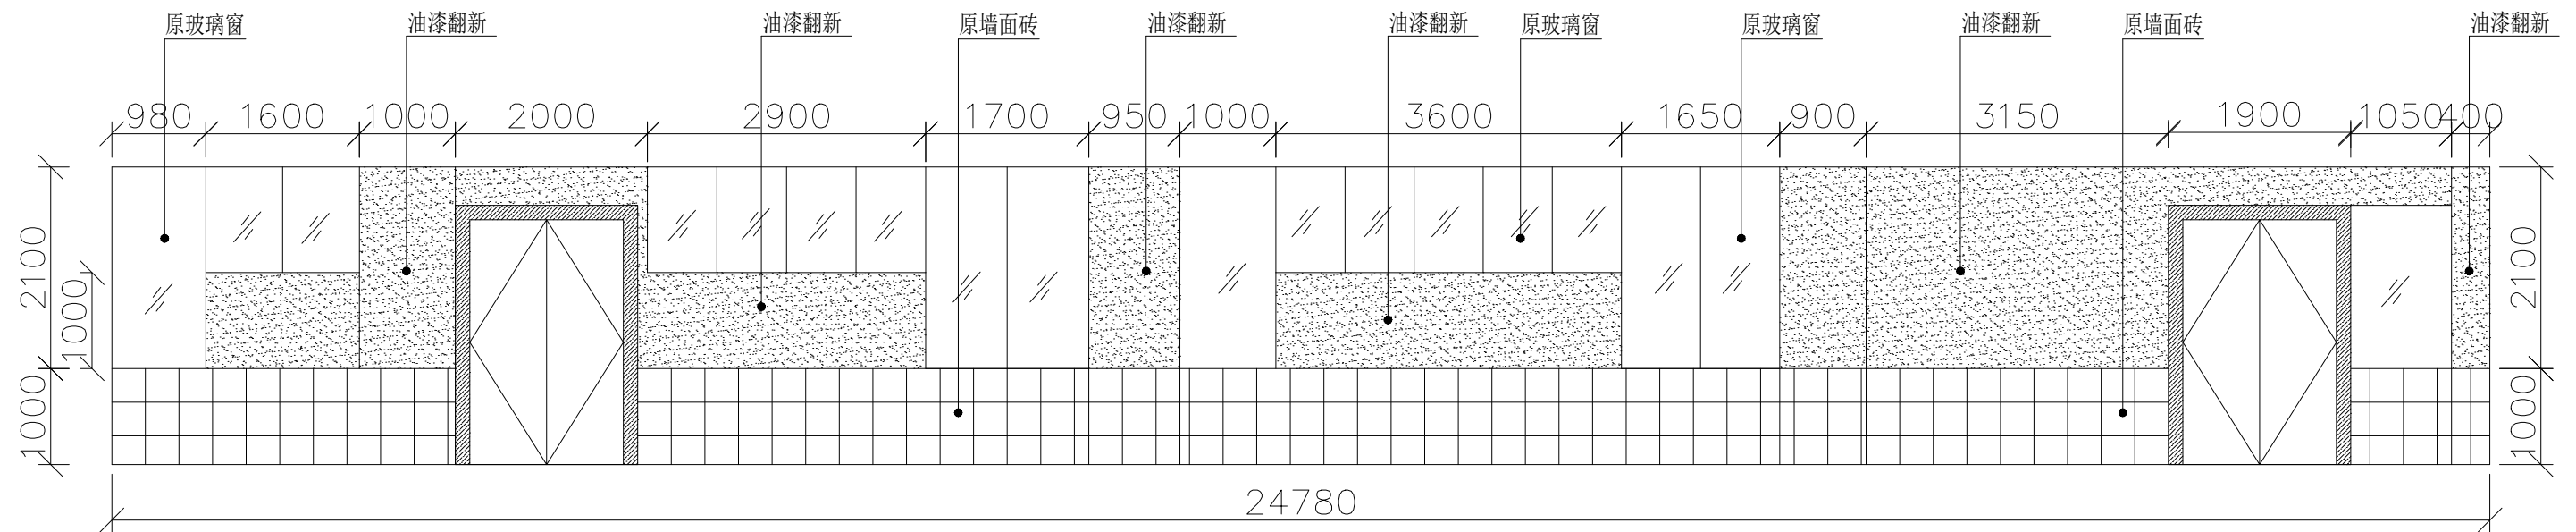


A立面图

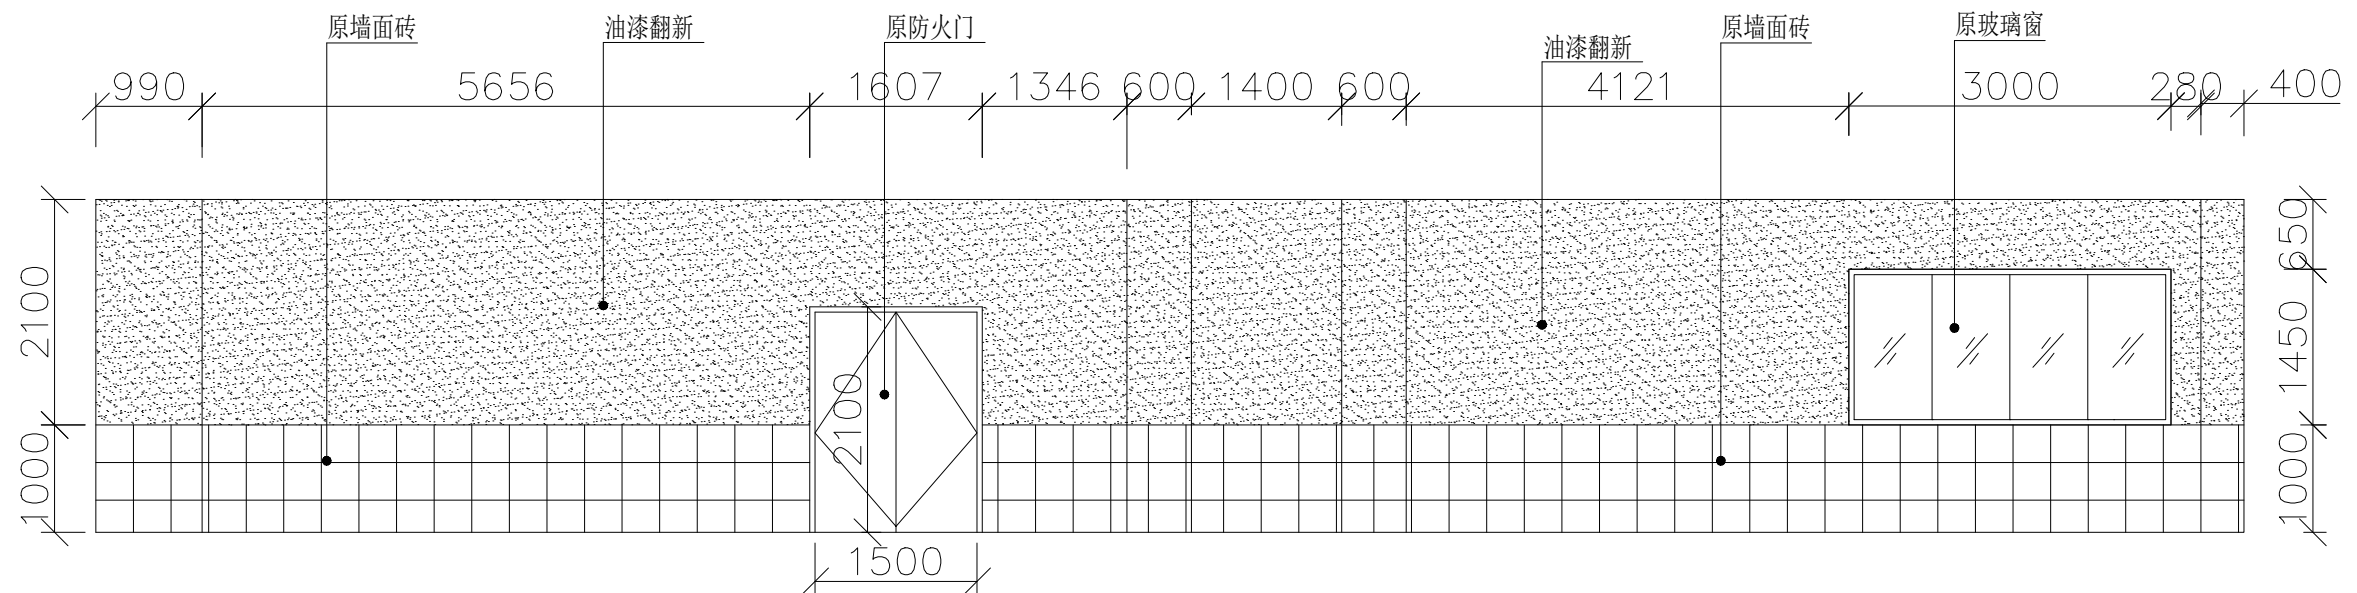


B立面图

说明:铲除原墙面乳胶及腻子层,重新批外墙腻子两遍,刷外墙漆两遍.


 深圳市湛艺建设集团有限公司 Shenzhen Zhanyi Construction Group Co., Ltd. 建筑装饰工程设计专项甲级单位 建筑装修装饰工程专业承包壹级单位	备 注	设 计 变 更			建 设 单 位	暨南大学深圳校区	设 计		比 例	1:100
	1. 切勿以比例量度此图，一切应以图纸标注为准。	序号	变 更 内 容	变 更 人	工 程 名 称	暨南大学深圳校区学生食堂改造装修工程	审 核		图纸编号	A1
	2. 使用此图时，应同时参照建筑图纸及其他相关图纸；如发现有任何矛盾之处，应立即通知设计师。				设 计 阶 段	施 工	项目负责		日 期	2025. 6
	3. 本图版权归深圳市湛艺建设集团有限公司所有；未经允许不得将其用于本项目外的任何场合；未盖出图专用章及设计人员签名的图纸无效。				图 纸 内 容	一层餐厅墙面翻新A-B立面图	绘 图		图纸序号	EL-01

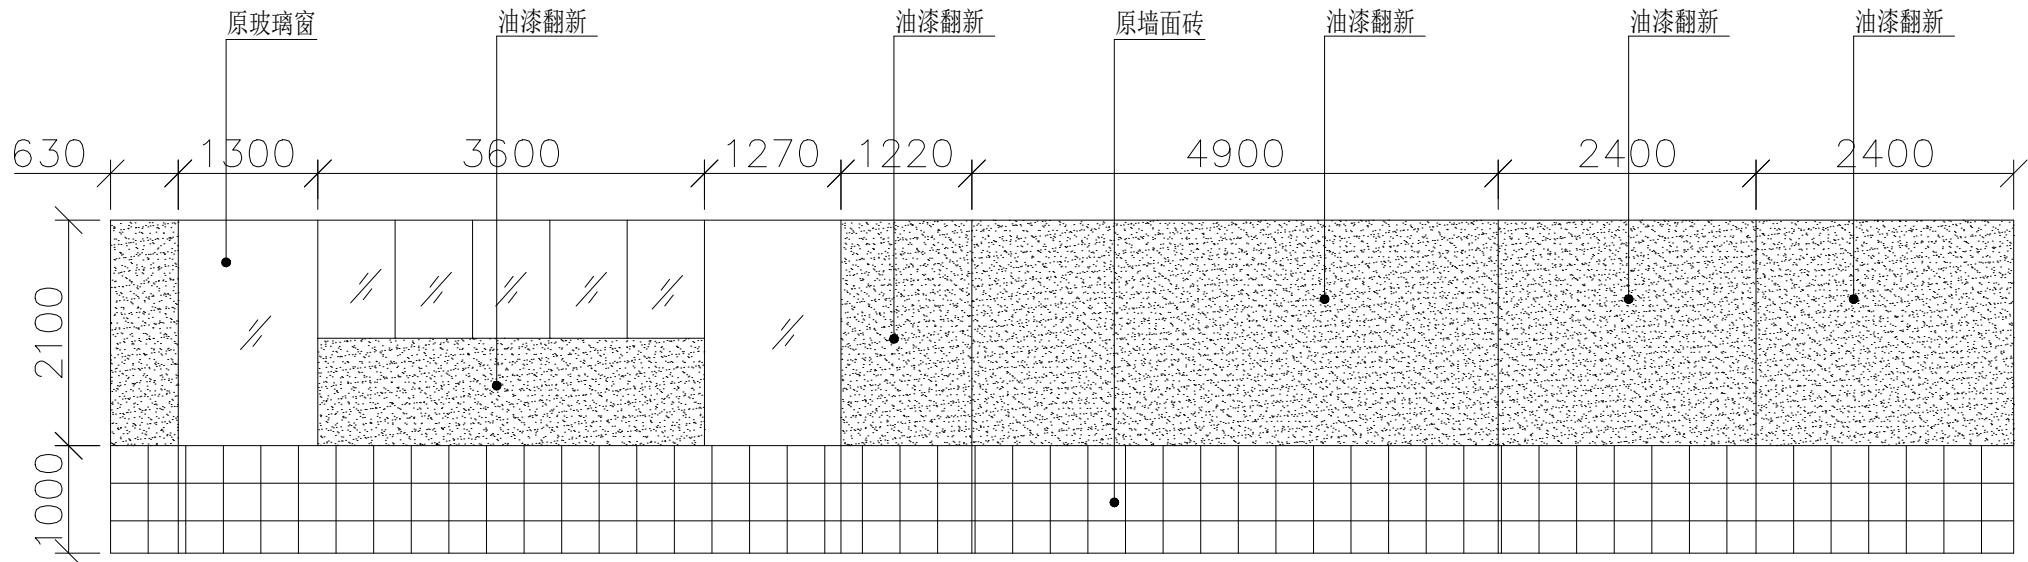


C立面图

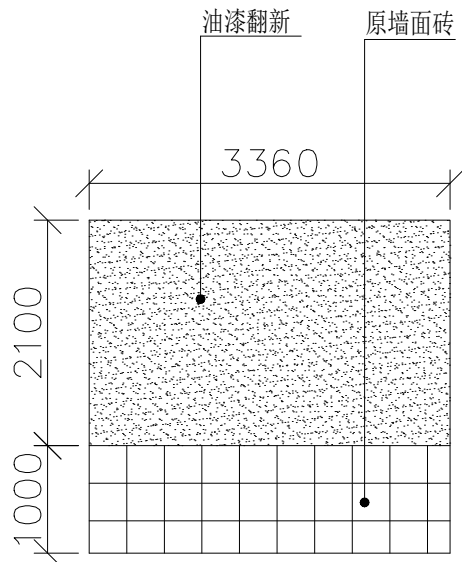

D立面图

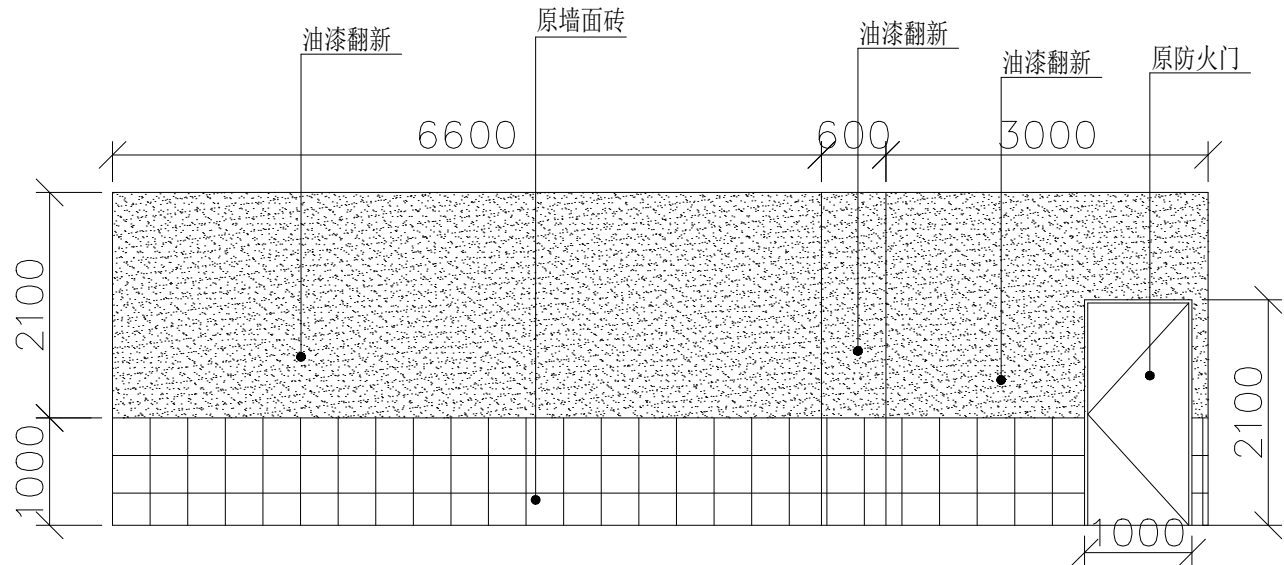

E立面图

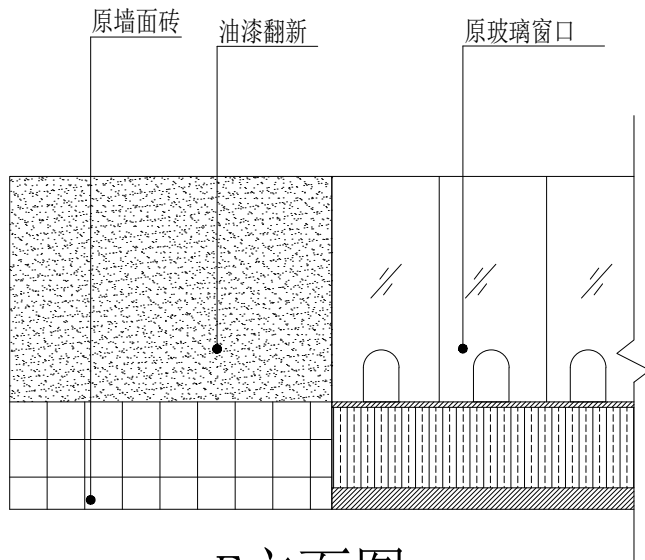

F立面图

说明:铲除原墙面乳胶及腻子层,重新批外墙腻子两遍,刷外墙漆两遍.



深圳市湛艺建设集团有限公司
Shenzhen Zhanyi Construction Group Co., Ltd.

建筑装饰工程设计专项甲级单位

建筑装修装饰工程专业承包壹级单位

备 注

- 切勿以比例量度此图，一切应以图纸标注为准。
- 使用此图时，应同时参照建筑图纸及其他相关图纸；如发现有任何矛盾之处，应立即通知设计师。
- 本图版权归深圳市湛艺建设集团有限公司所有；未经允许不得将其用于本项目外的任何场合；未盖出图专用章及设计人员签名的图纸无效。

序号

变 更 内 容

变 更 人

设 计 变 更

建 设 单 位

暨南大学深圳校区

工 程 名 称

暨南大学深圳校区学生食堂改造装修工程

设 计 阶 段

施 工

图 纸 内 容

一层餐厅墙面翻新C-F立面图

设 计

比 例

1:100

审 核

图 纸 编 号

A1

项 目 负 责


日 期

2025. 6


绘 图

图 纸 序 号


EL-02

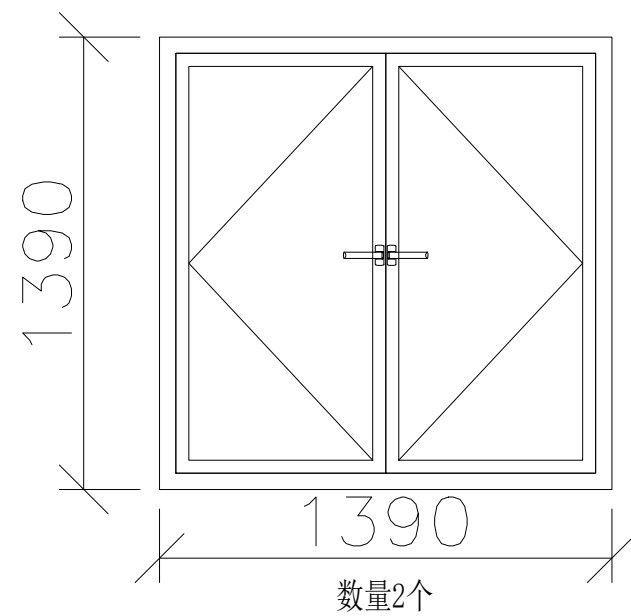

1#包房更换铝合金窗立面图

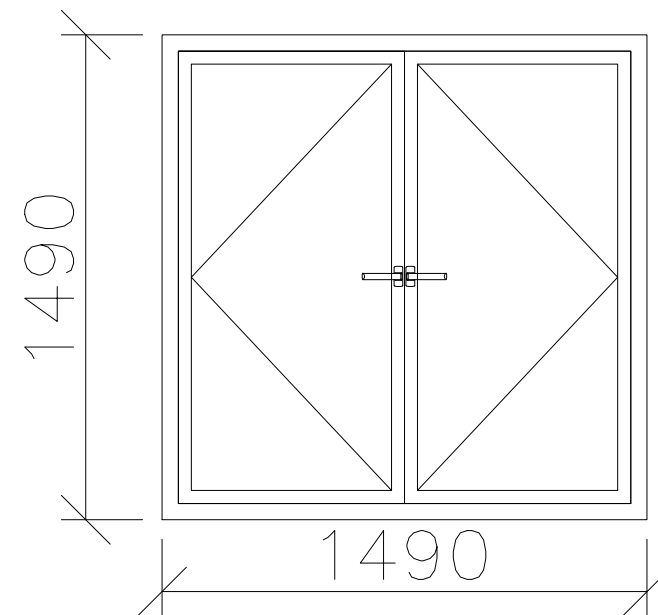

2#包房更换铝合金窗立面图

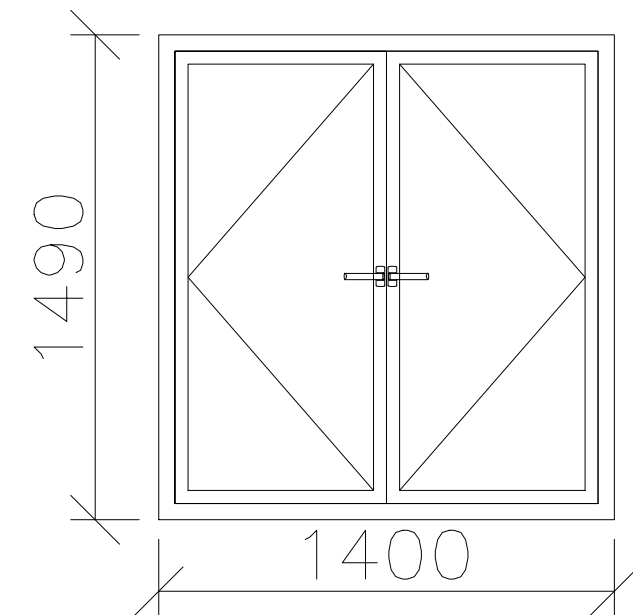

2#包房更换铝合金窗立面图

说明:拆除原旧铝合金窗,重新更换65型平开窗,玻璃为6+6钢化玻璃

 深圳市湛艺建设集团有限公司 Shenzhen Zhanyi Construction Group Co., Ltd. 建筑装饰工程设计专项甲级单位 建筑装修装饰工程专业承包壹级单位	备 注	设 计 变 更		建 设 单 位	暨南大学深圳校区	设 计		比 例	1:100	
	1. 切勿以比例量度此图，一切应以图纸标注为准。	序号	变 更 内 容	变 更 人	工 程 名 称	暨南大学深圳校区学生食堂改造装修工程	审 核		图 纸 编 号	A1
	2. 使用此图时，应同时参照建筑图纸及其他相关图纸；如发现有任何矛盾之处，应立即通知设计师。				设 计 阶 段	施 工	项 目 负 责		日 期	2025. 6
	3. 本图版权归深圳市湛艺建设集团有限公司所有；未经允许不得将其用于本项目外的任何场合；未盖出图专用章及设计人员签名的图纸无效。				图 纸 内 容	二层餐厅包房更换铝合金窗立面图	绘 图		图 纸 序 号	EL-03