


暨南大学深圳校区快递站改造工程

施工图

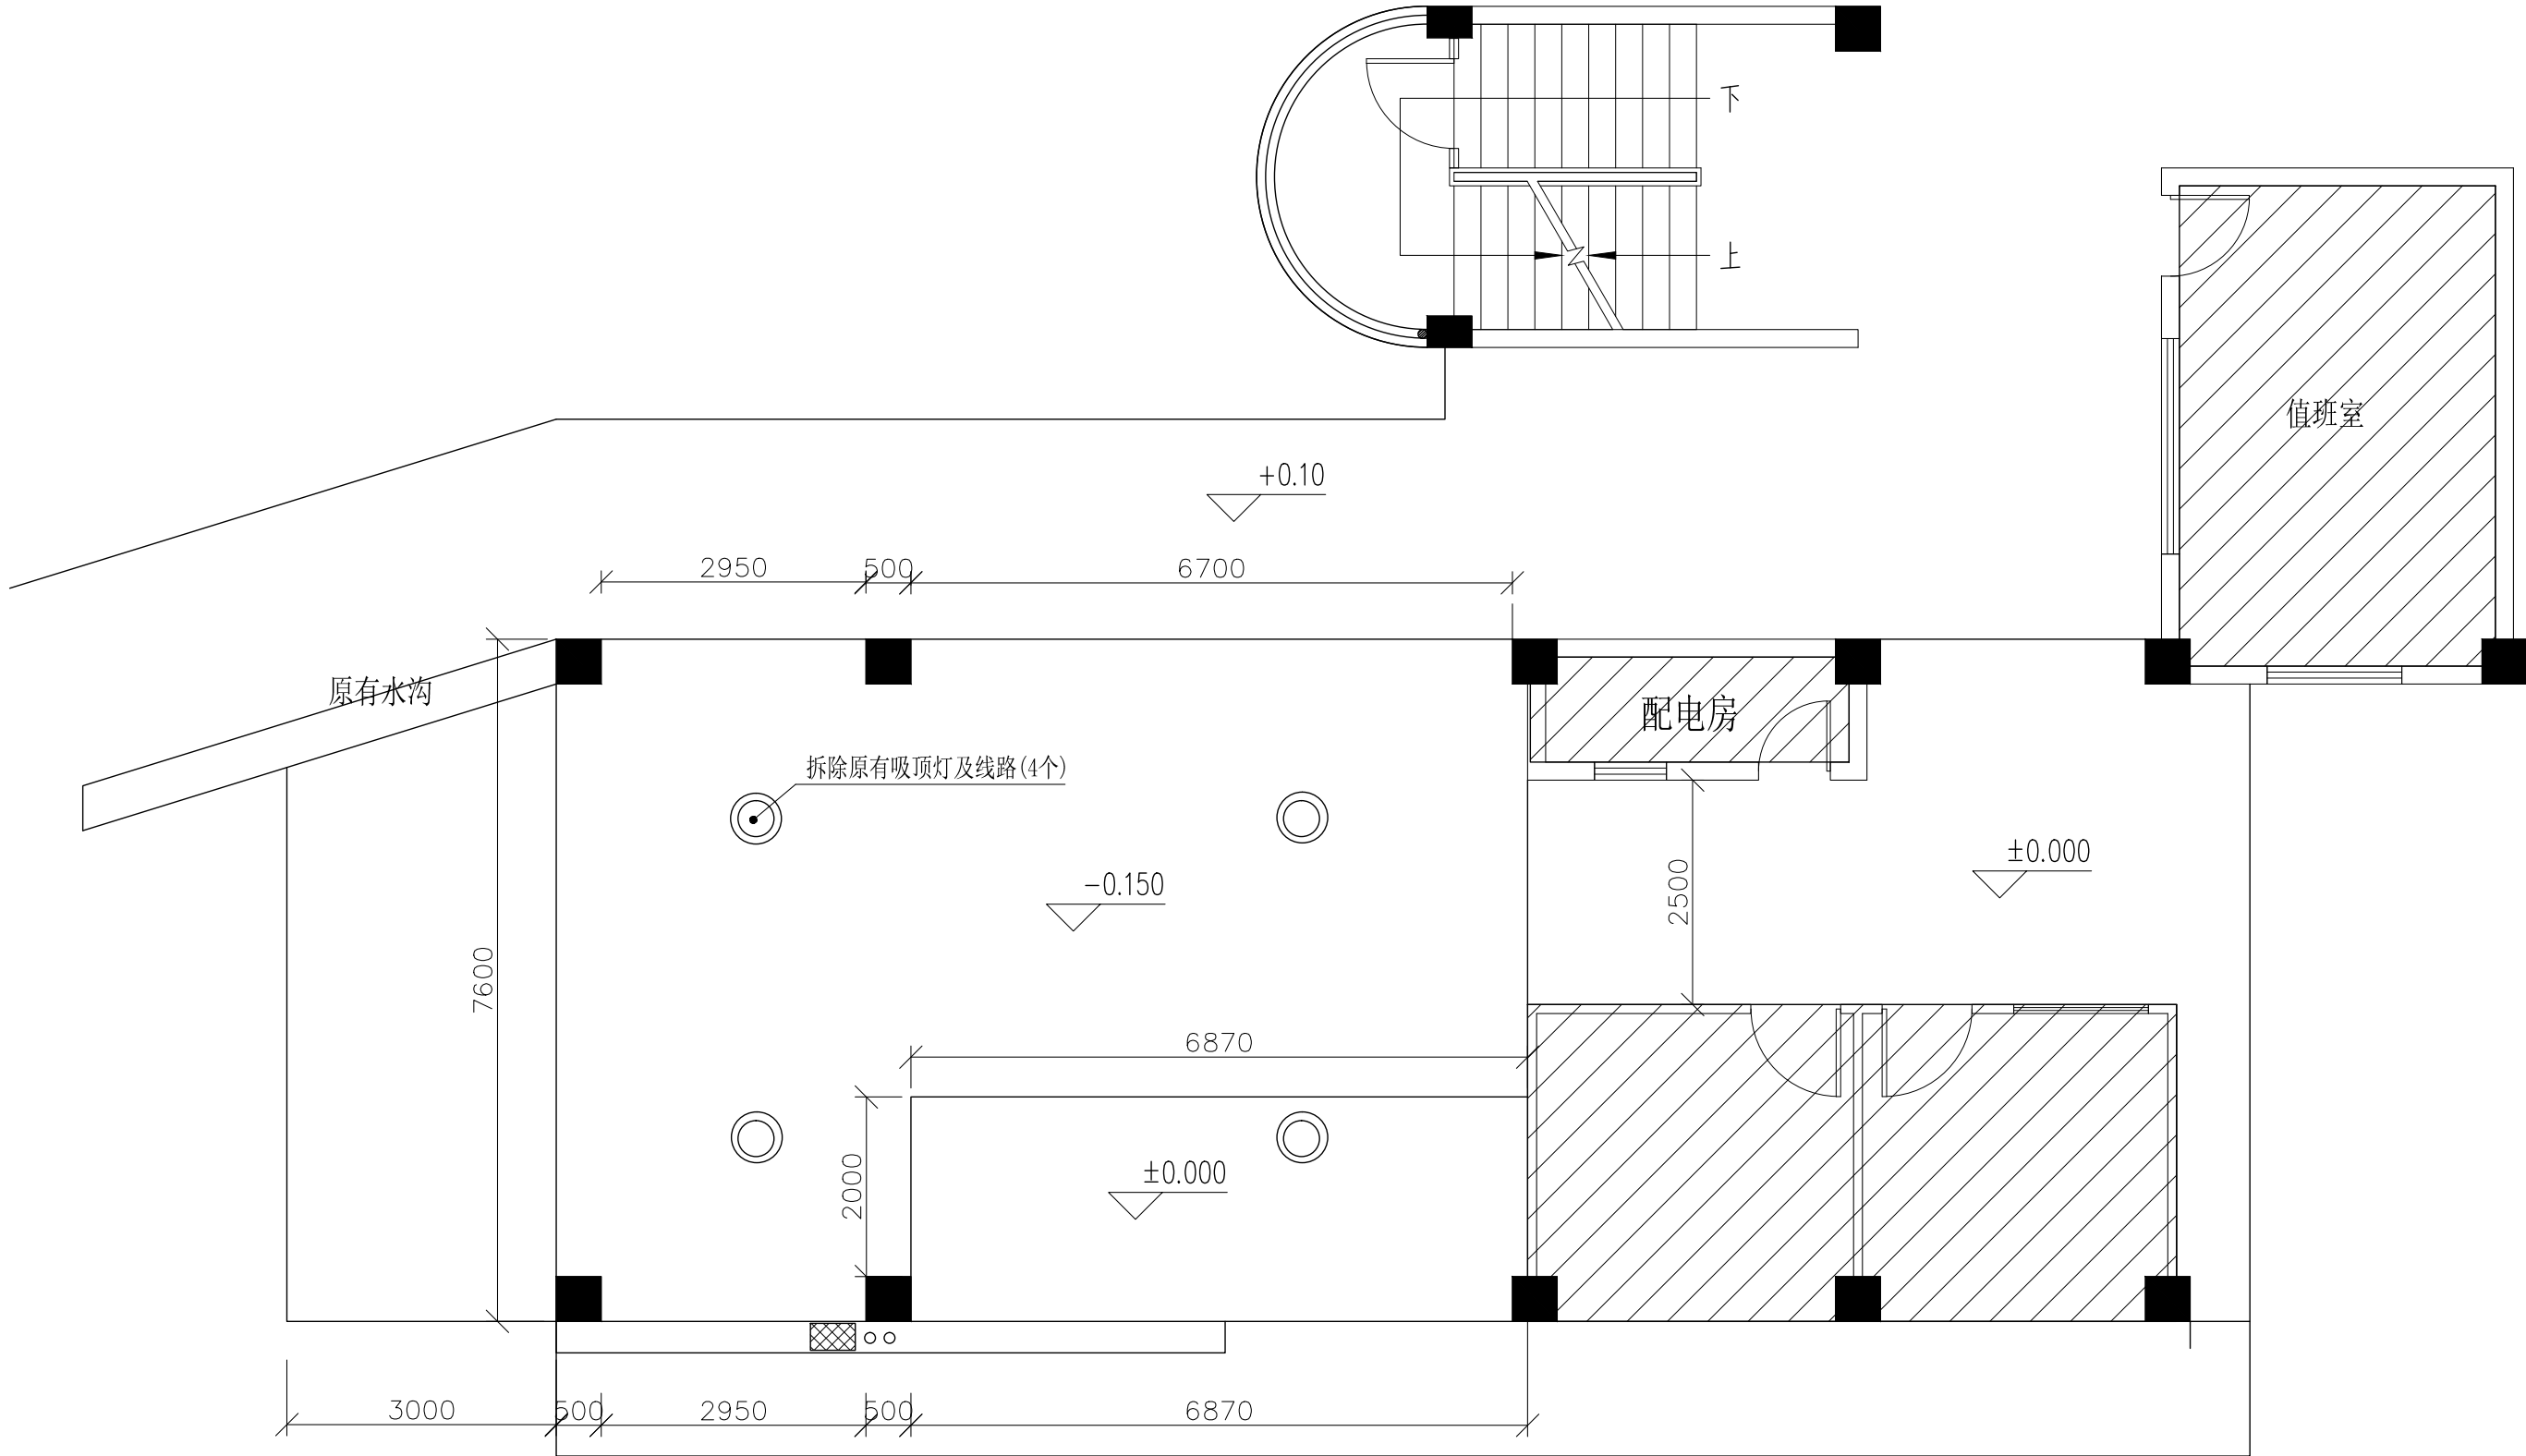

深圳市湛艺建设集团有限公司
Shenzhen Zhanyi Construction Group Co., Ltd.



深圳市湛艺建设集团有限公司
Shenzhen Zhanyi Construction Group Co., Ltd.

建筑装饰工程设计专项甲级单位

建筑装修装饰工程专业承包壹级单位

备 注

- 切勿以比例量度此图，一切应以图纸标注为准。
- 使用此图时，应同时参照建筑图纸及其他相关图纸；如发现有任何矛盾之处应立即通知设计师。
- 本图版权归深圳市湛艺建设集团有限公司所有；未经允许不得将其用于本项目外的任何场合；未盖出图专用章及设计人员签名的图纸无效。

设 计 变 更

序号	变 更 内 容	变 更 人

建 设 单 位

暨南大学深圳校区

工 程 名 称

暨南大学深圳校区快递站改造工程

设 计 阶 段

施 工

图 纸 内 容

原始结构图

设 计

林建

审 核

刘明

项 目 负 责

郭明

绘 图

方

比 例

1:200

图 纸 编 号


A3

日 期

2026.6


图 纸 序 号

PL-01

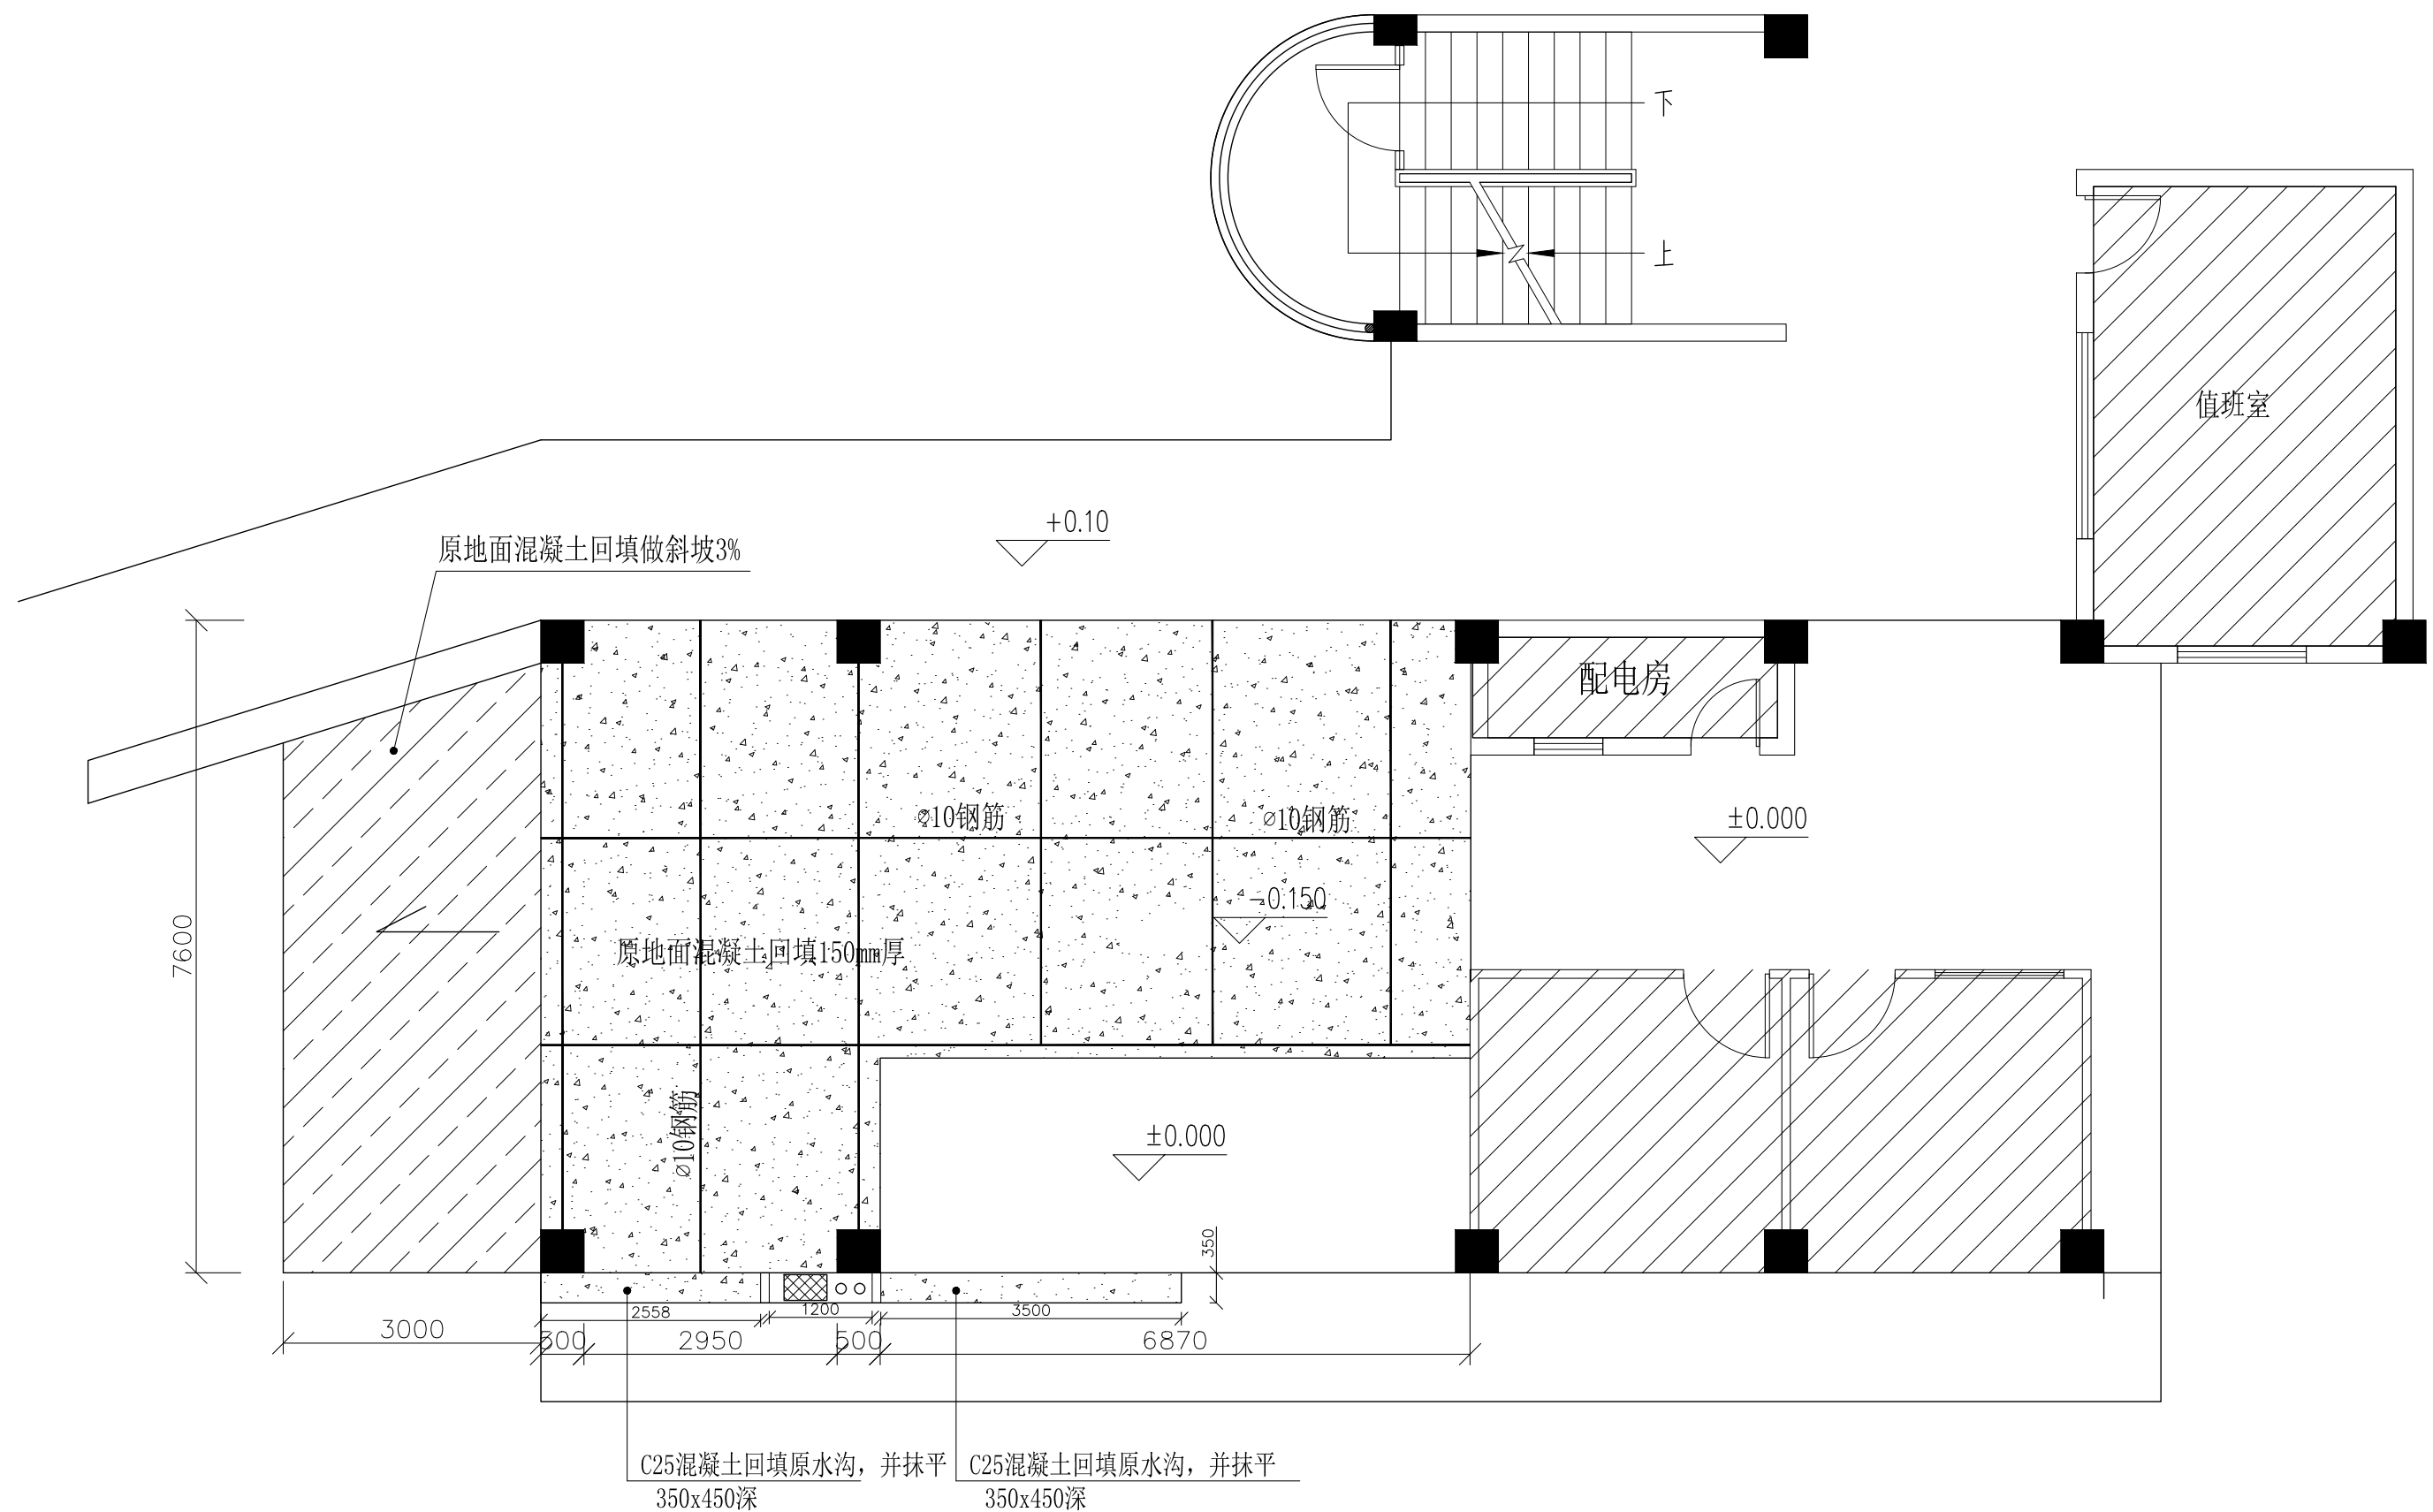


说明:原地面凿毛后C25混凝土回填150mm厚,铺50x50x4mm钢丝网片,另加 $\phi 10$ 钢筋和钢丝网拉结固定,并且 $\phi 10$ 钢筋与新加地梁钢筋连接。

 深圳市湛艺建设集团有限公司 Shenzhen Zhanyi Construction Group Co., Ltd. 建筑装饰工程设计专项甲级单位 建筑装修装饰工程专业承包壹级单位	备 注	设 计 变 更		建 设 单 位	暨南大学深圳校区	设 计		比 例	1:200	
	1. 切勿以比例量度此图，一切应以图纸标注为准。	序号	变 更 内 容	变 更 人	工 程 名 称	暨南大学深圳校区快递站改造工程	审 核		图纸编号	A3
	2. 使用此图时，应同时参照建筑图纸及其他相关图纸；如发现有任何矛盾之处应立即通知设计师。				设 计 阶 段	施 工	项 目 负 责		日 期	2026. 6
	3. 本图版权归深圳市湛艺建设集团有限公司所有；未经允许不得将其用于本项目外的任何场合；未盖出图专用章及设计人员签名的图纸无效。				图 纸 内 容	地面回填平面图	绘 图		图纸序号	PL-02

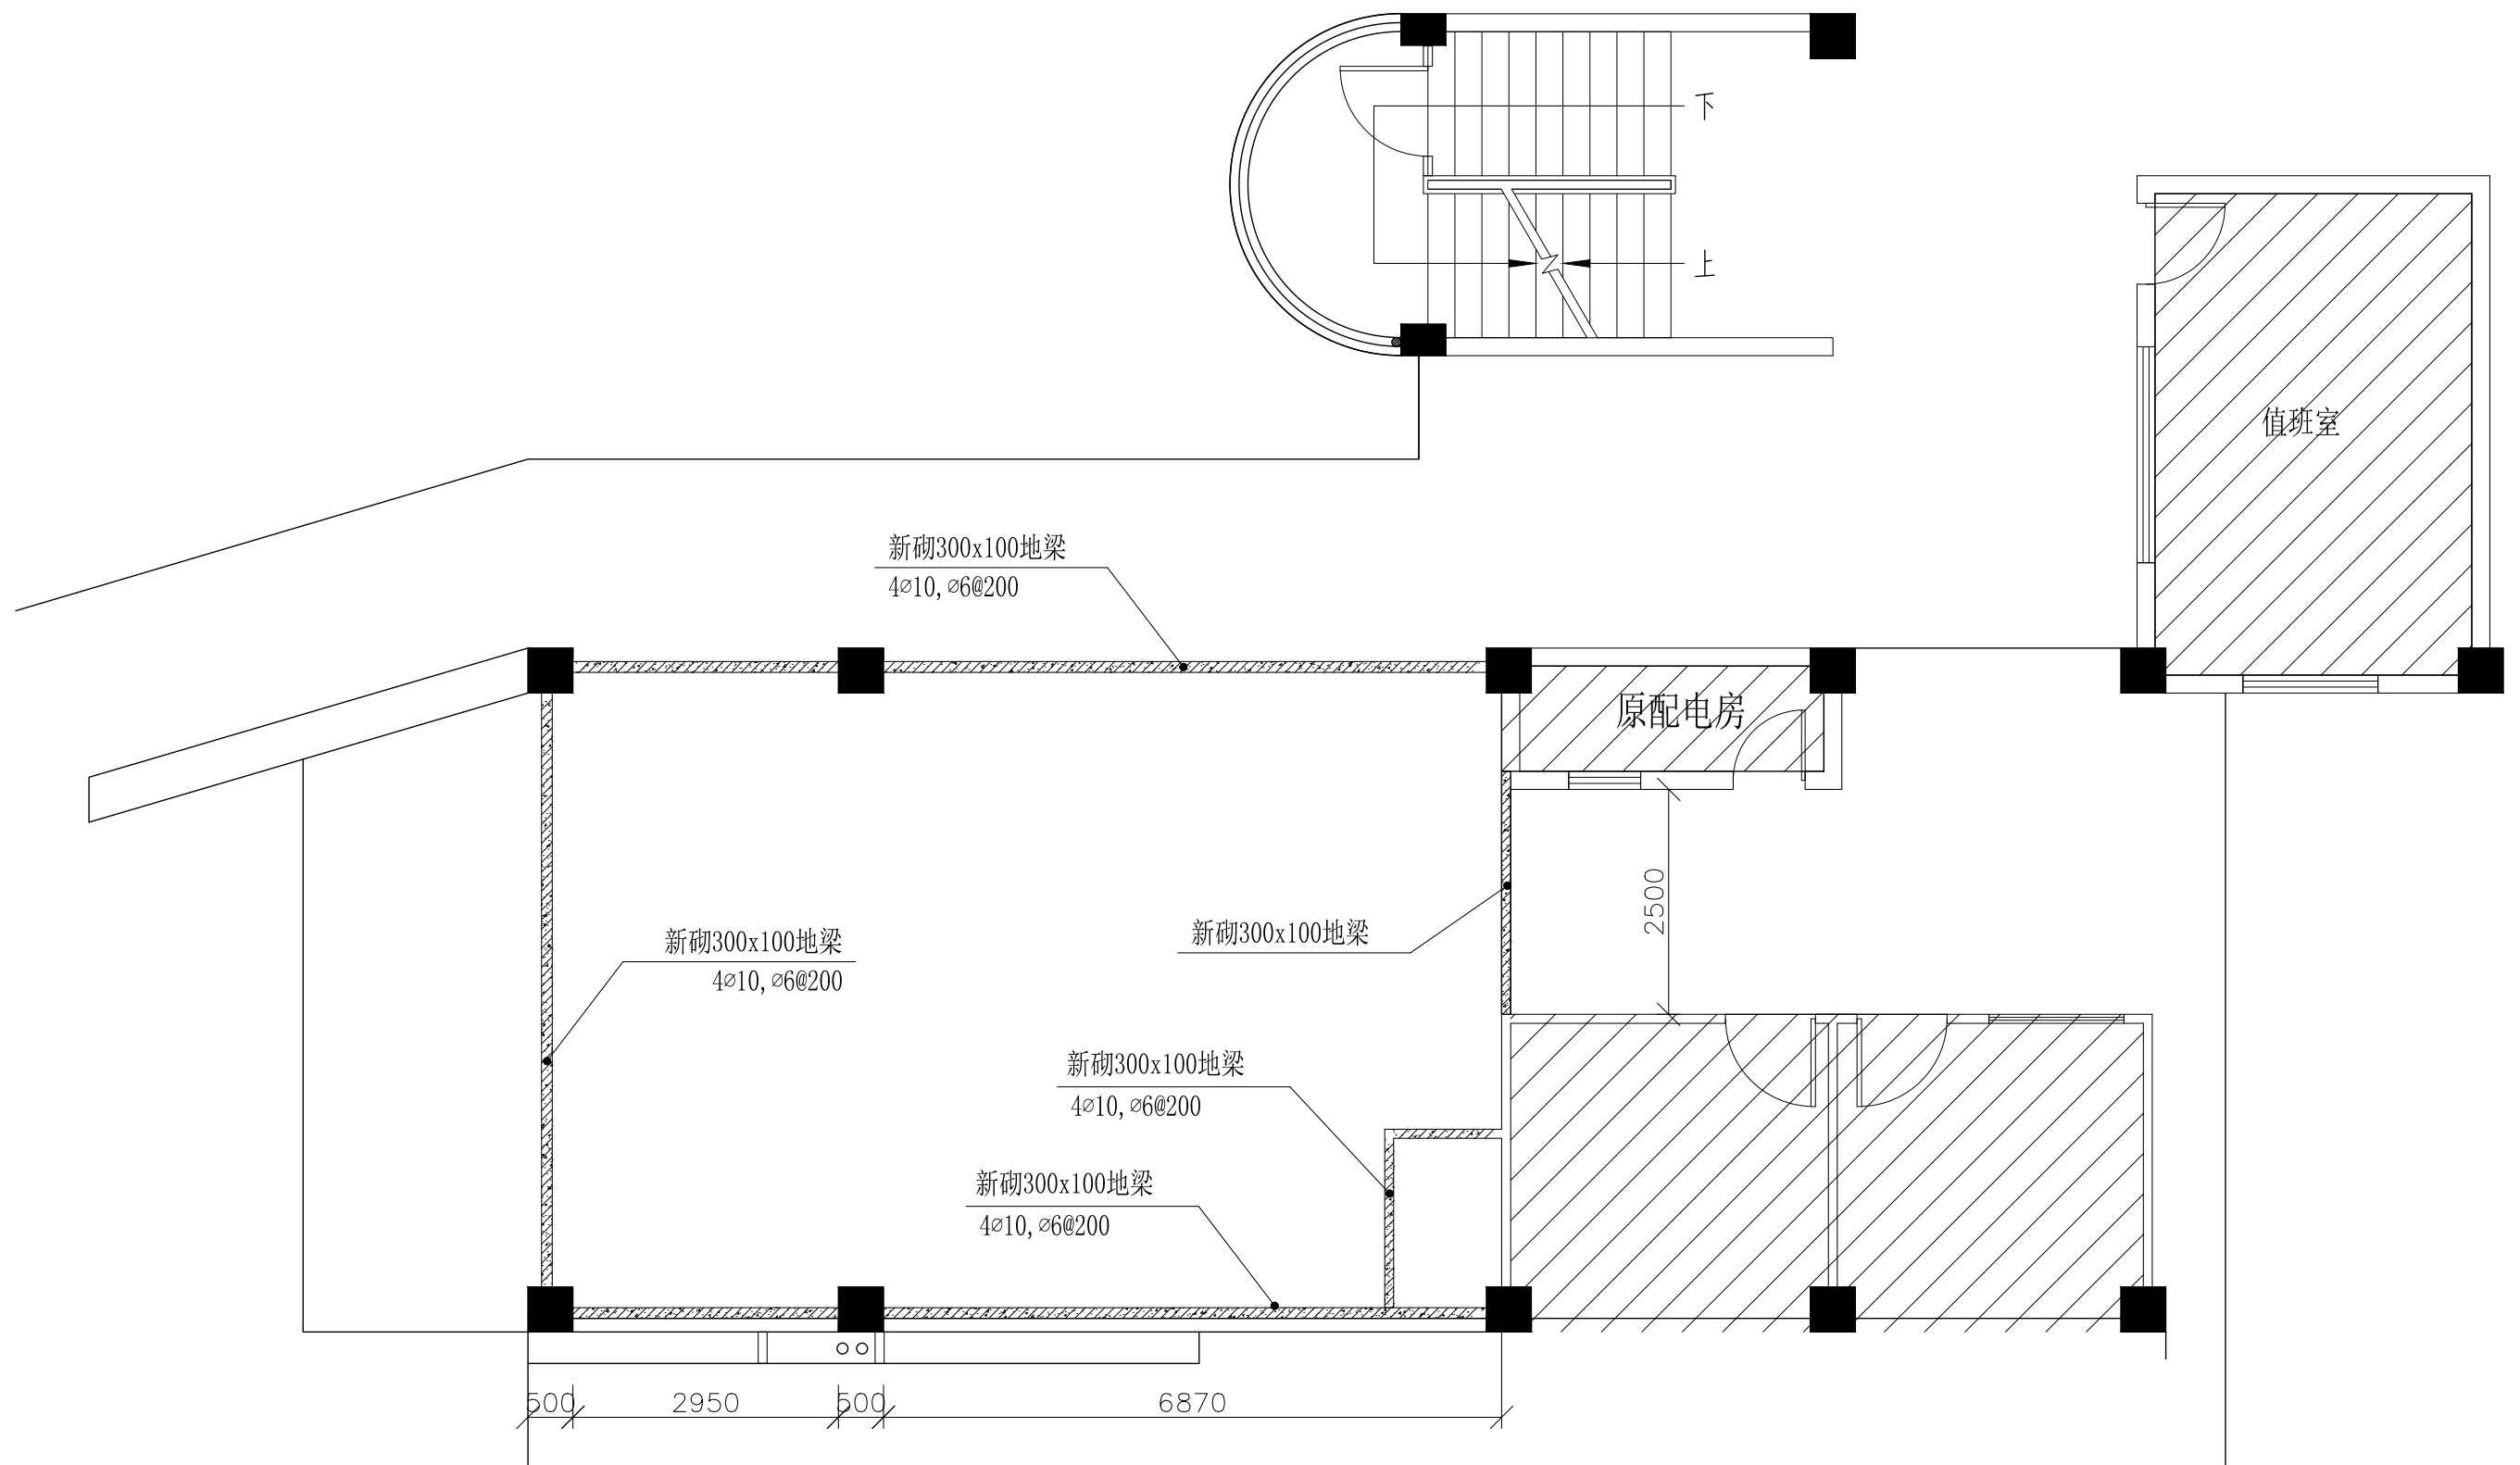

说明:新建墙体需先做C25钢筋混凝土梁


 深圳市湛艺建设集团有限公司 Shenzhen Zhanyi Construction Group Co., Ltd. 建筑装饰工程设计专项甲级单位 建筑装修装饰工程专业承包壹级单位	备 注	设 计 变 更		建 设 单 位	暨南大学深圳校区	设 计		比 例	1:200	
	1. 切勿以比例量度此图，一切应以图纸标注为准。	序号	变 更 内 容	变 更 人	工 程 名 称	暨南大学深圳校区快递站改造工程	审 核		图纸编号	A3
	2. 使用此图时，应同时参照建筑图纸及其他相关图纸；如发现有任何矛盾之处应立即通知设计师。				设 计 阶 段	施 工	项目负责		日 期	2026. 6
	3. 本图版权归深圳市湛艺建设集团有限公司所有；未经允许不得将其用于本项目外的任何场合；未盖出图专用章及设计人员签名的图纸无效。				图 纸 内 容	地梁平面图	绘 图		图纸序号	PL-03

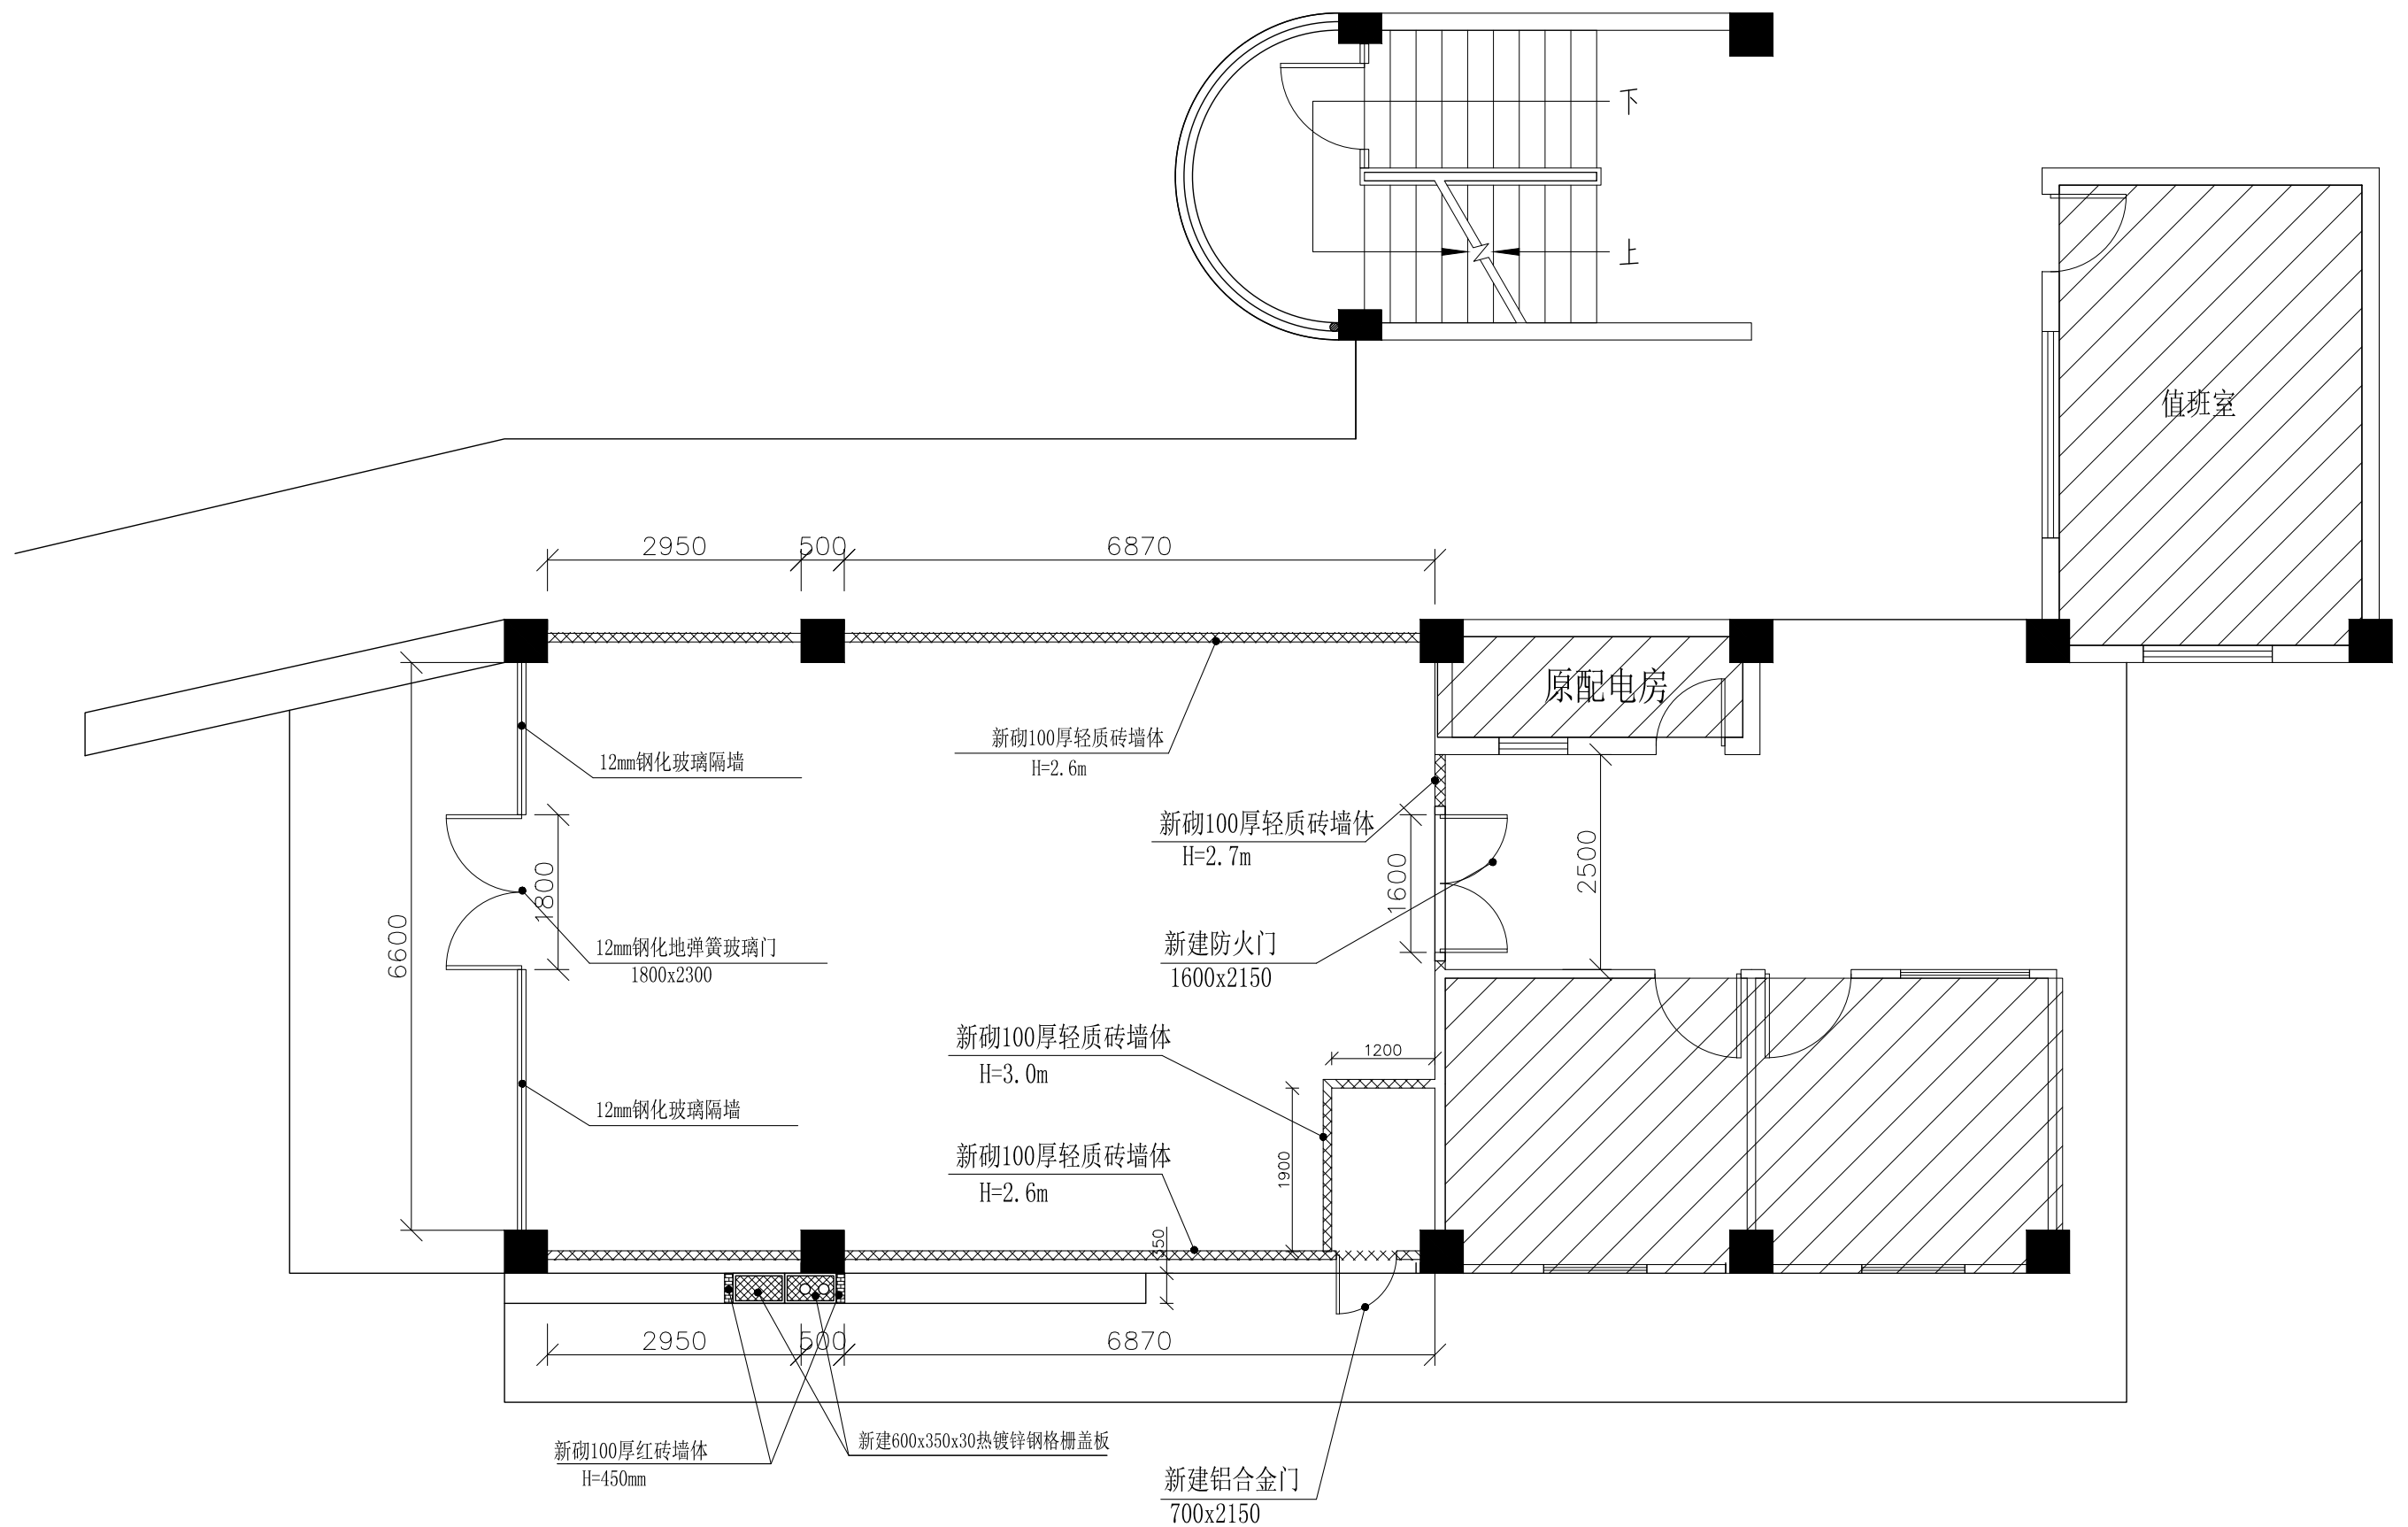

说明:

1. 新砌100厚, MU5.0蒸压加气混凝土轻质砖墙体, 砖的尺寸: 600x300x100, 1:2.5砂浆配比水泥砂浆双面批荡, 20mm厚。
2. 墙体两边 $\varnothing$ 10植筋到原立柱内深150mm以上。

 深圳市湛艺建设集团有限公司 Shenzhen Zhanyi Construction Group Co., Ltd. 建筑装饰工程设计专项甲级单位 建筑装修装饰工程专业承包壹级单位	备 注	设 计 变 更		建 设 单 位	暨南大学深圳校区	设 计	张健	比 例	1:200	
	1. 切勿以比例量度此图，一切应以图纸标注为准。	序号	变 更 内 容	变 更 人	工 程 名 称	暨南大学深圳校区快递站改造工程	审 核	刘明伟	图 纸 编 号	A3
	2. 使用此图时，应同时参照建筑图纸及其他相关图纸；如发现有任何矛盾之处应立即通知设计师。				设 计 阶 段	施 工	项 目 负 责	郭国	日 期	2026. 6
	3. 本图版权归深圳市湛艺建设集团有限公司所有；未经允许不得将其用于本项目外的任何场合；未盖出图专用章及设计人员签名的图纸无效。				图 纸 内 容	新建墙体图	绘 图	方	图 纸 序 号	PL-04

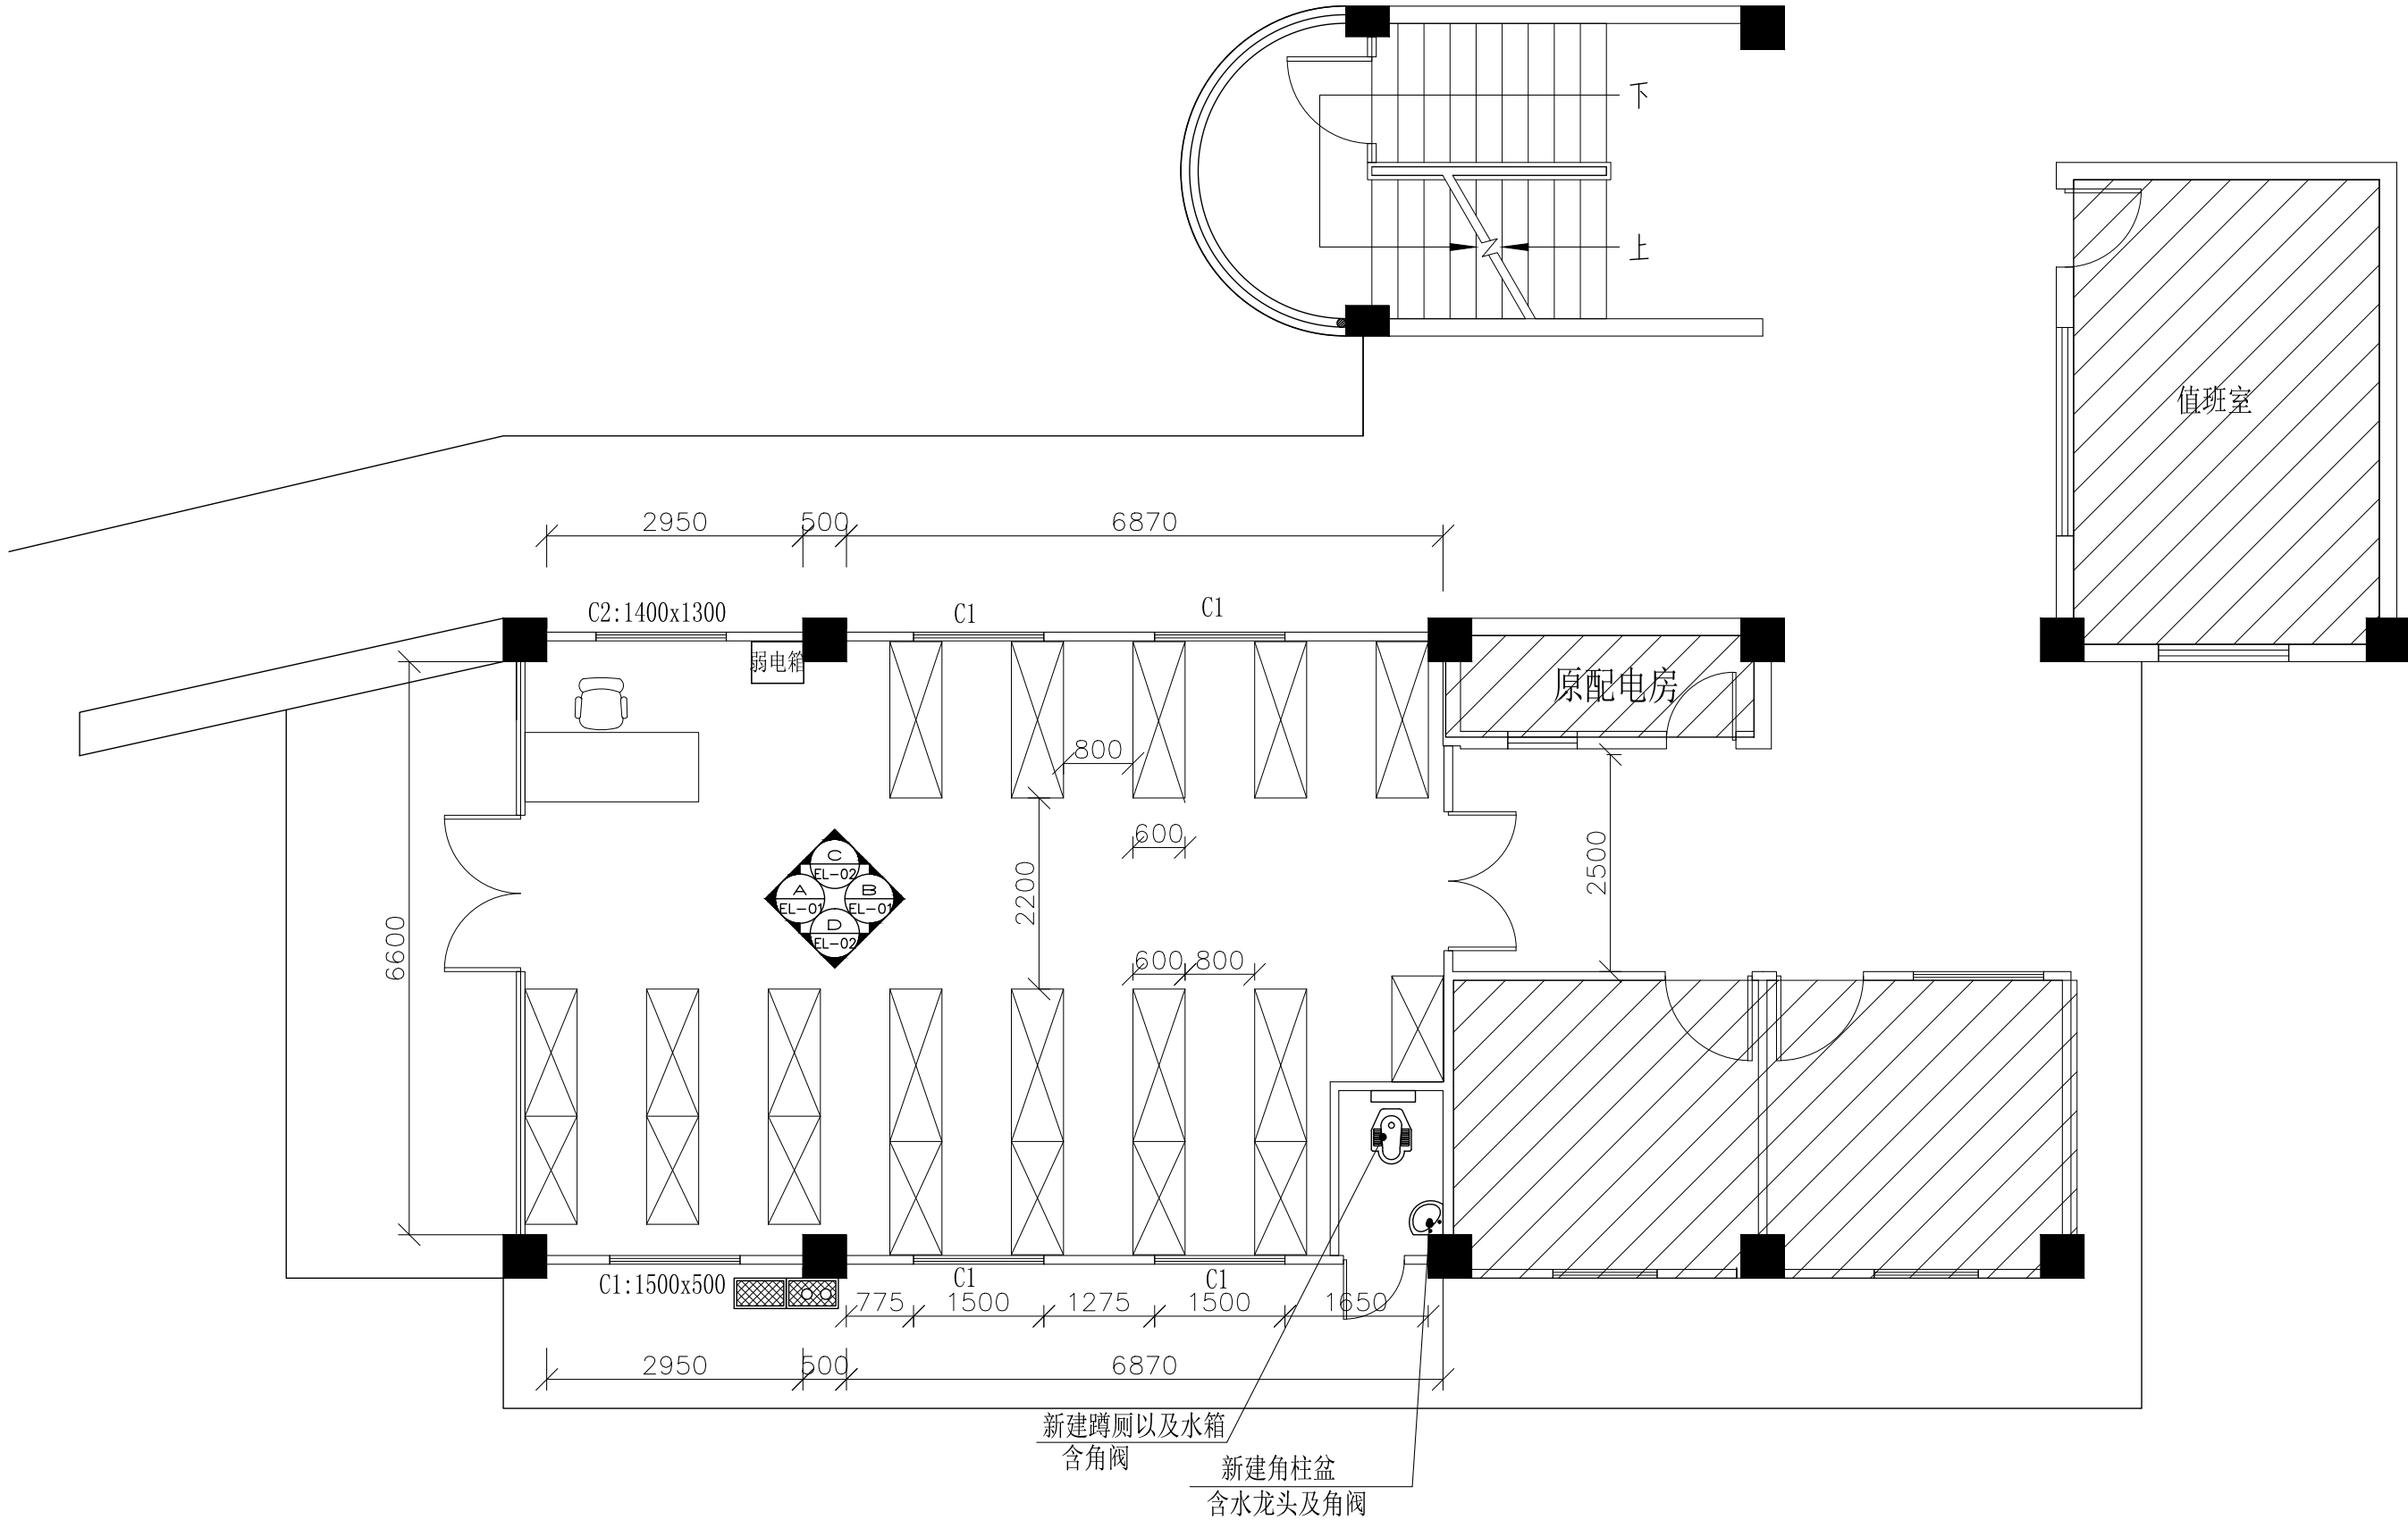

深圳市湛艺建设集团有限公司
Shenzhen Zhanyi Construction Group Co., Ltd.

建筑装饰工程设计专项甲级单位

建筑装修装饰工程专业承包壹级单位

备 注

- 切勿以比例量度此图，一切应以图纸标注为准。
- 使用此图时，应同时参照建筑图纸及其他相关图纸；如发现有任何矛盾之处应立即通知设计师。
- 本图版权归深圳市湛艺建设集团有限公司所有；未经允许不得将其用于本项目外的任何场合；未盖出图专用章及设计人员签名的图纸无效。

序号

设 计 变 更

变 更 内 容

变 更 人

建 设 单 位

暨南大学深圳校区

工 程 名 称

暨南大学深圳校区快递站改造工程

设 计 阶 段

施 工

图 纸 内 容

平面布置图

设 计

审 核

项 目 负 责

绘 图

比 例

图 纸 编 号

日 期


图 纸 序 号

1:200

A3


2026.6

PL-05

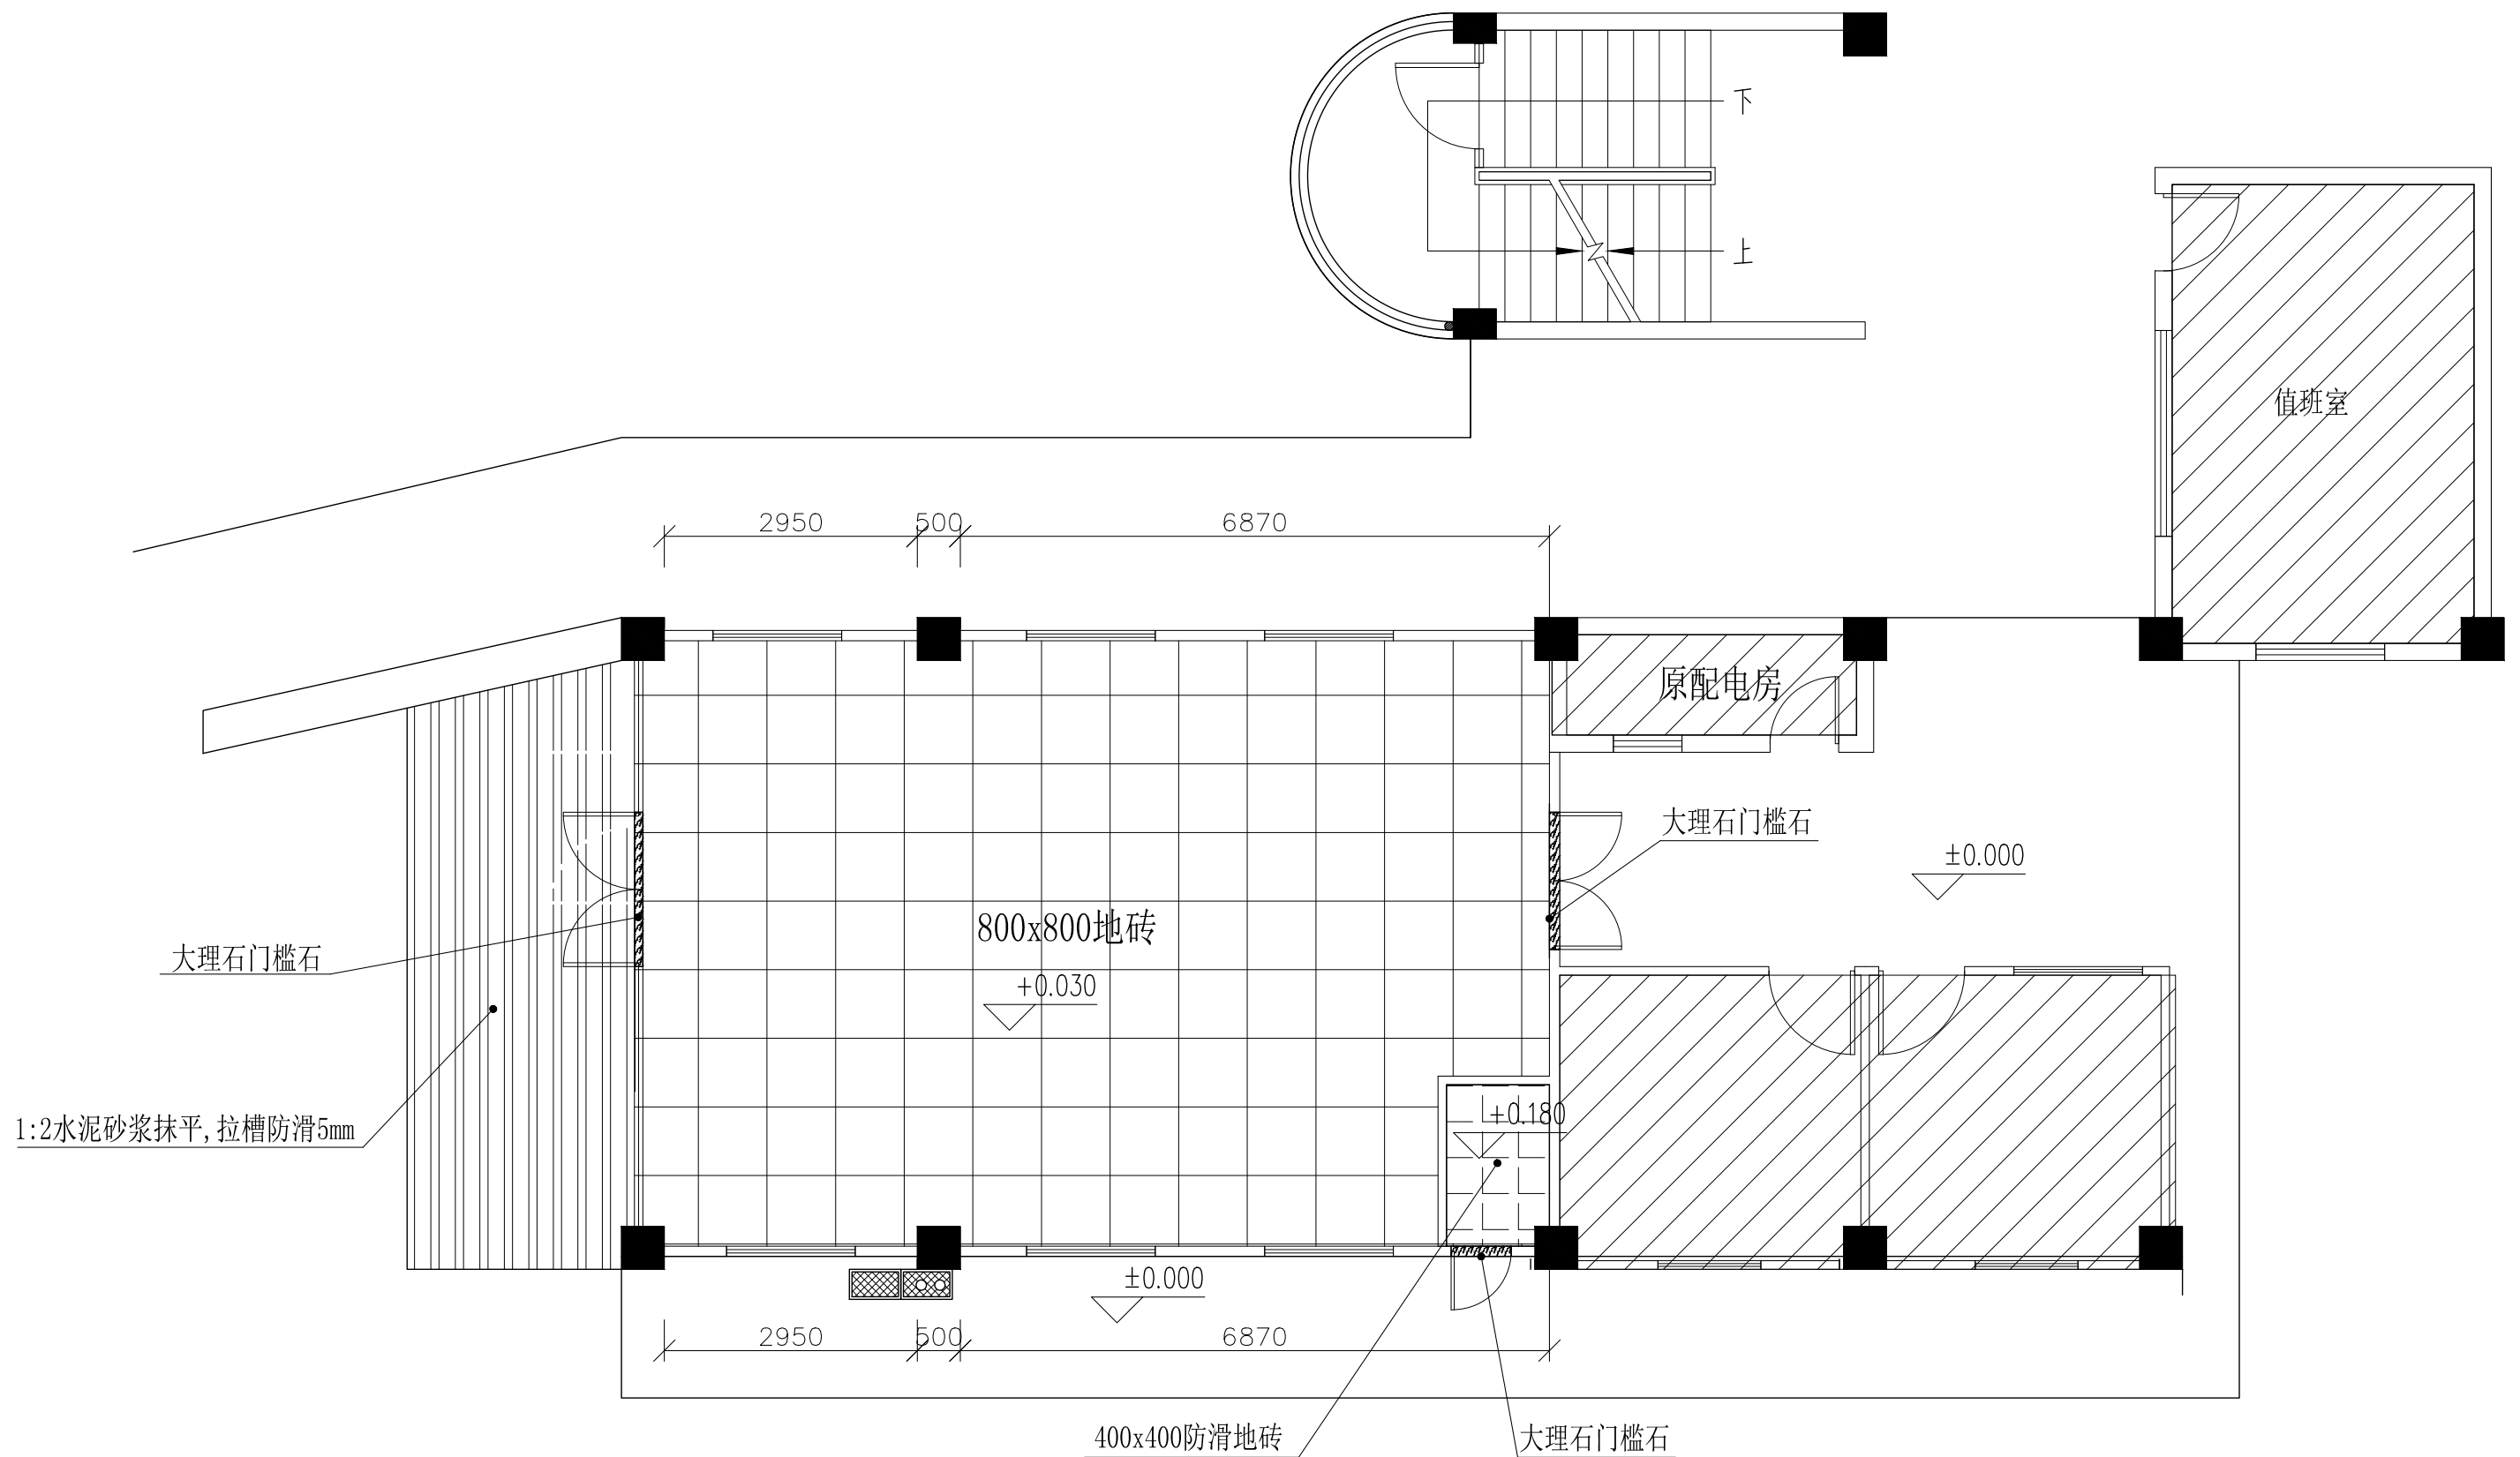

说明:干拌1:2水泥砂浆30mm厚,铺贴800x800防滑地砖,铺完用填缝剂勾缝。

 深圳市湛艺建设集团有限公司 Shenzhen Zhanyi Construction Group Co., Ltd. 建筑装饰工程设计专项甲级单位 建筑装修装饰工程专业承包壹级单位	备 注	设 计 变 更			建 设 单 位	暨南大学深圳校区	设 计	张健	比 例	1:200
	1. 切勿以比例量度此图，一切应以图纸标注为准。	序号	变 更 内 容	变 更 人	工 程 名 称	暨南大学深圳校区快递站改造工程	审 核	王明伟	图纸编号	A3
	2. 使用此图时，应同时参照建筑图纸及其他相关图纸；如发现有任何矛盾之处应立即通知设计师。				设 计 阶 段	施 工	项目负责	郭国	日 期	2026. 6
	3. 本图版权归深圳市湛艺建设集团有限公司所有；未经允许不得将其用于本项目外的任何场合；未盖出图专用章及设计人员签名的图纸无效。				图 纸 内 容	地面铺装图	绘 图	方	图纸序号	PL-06

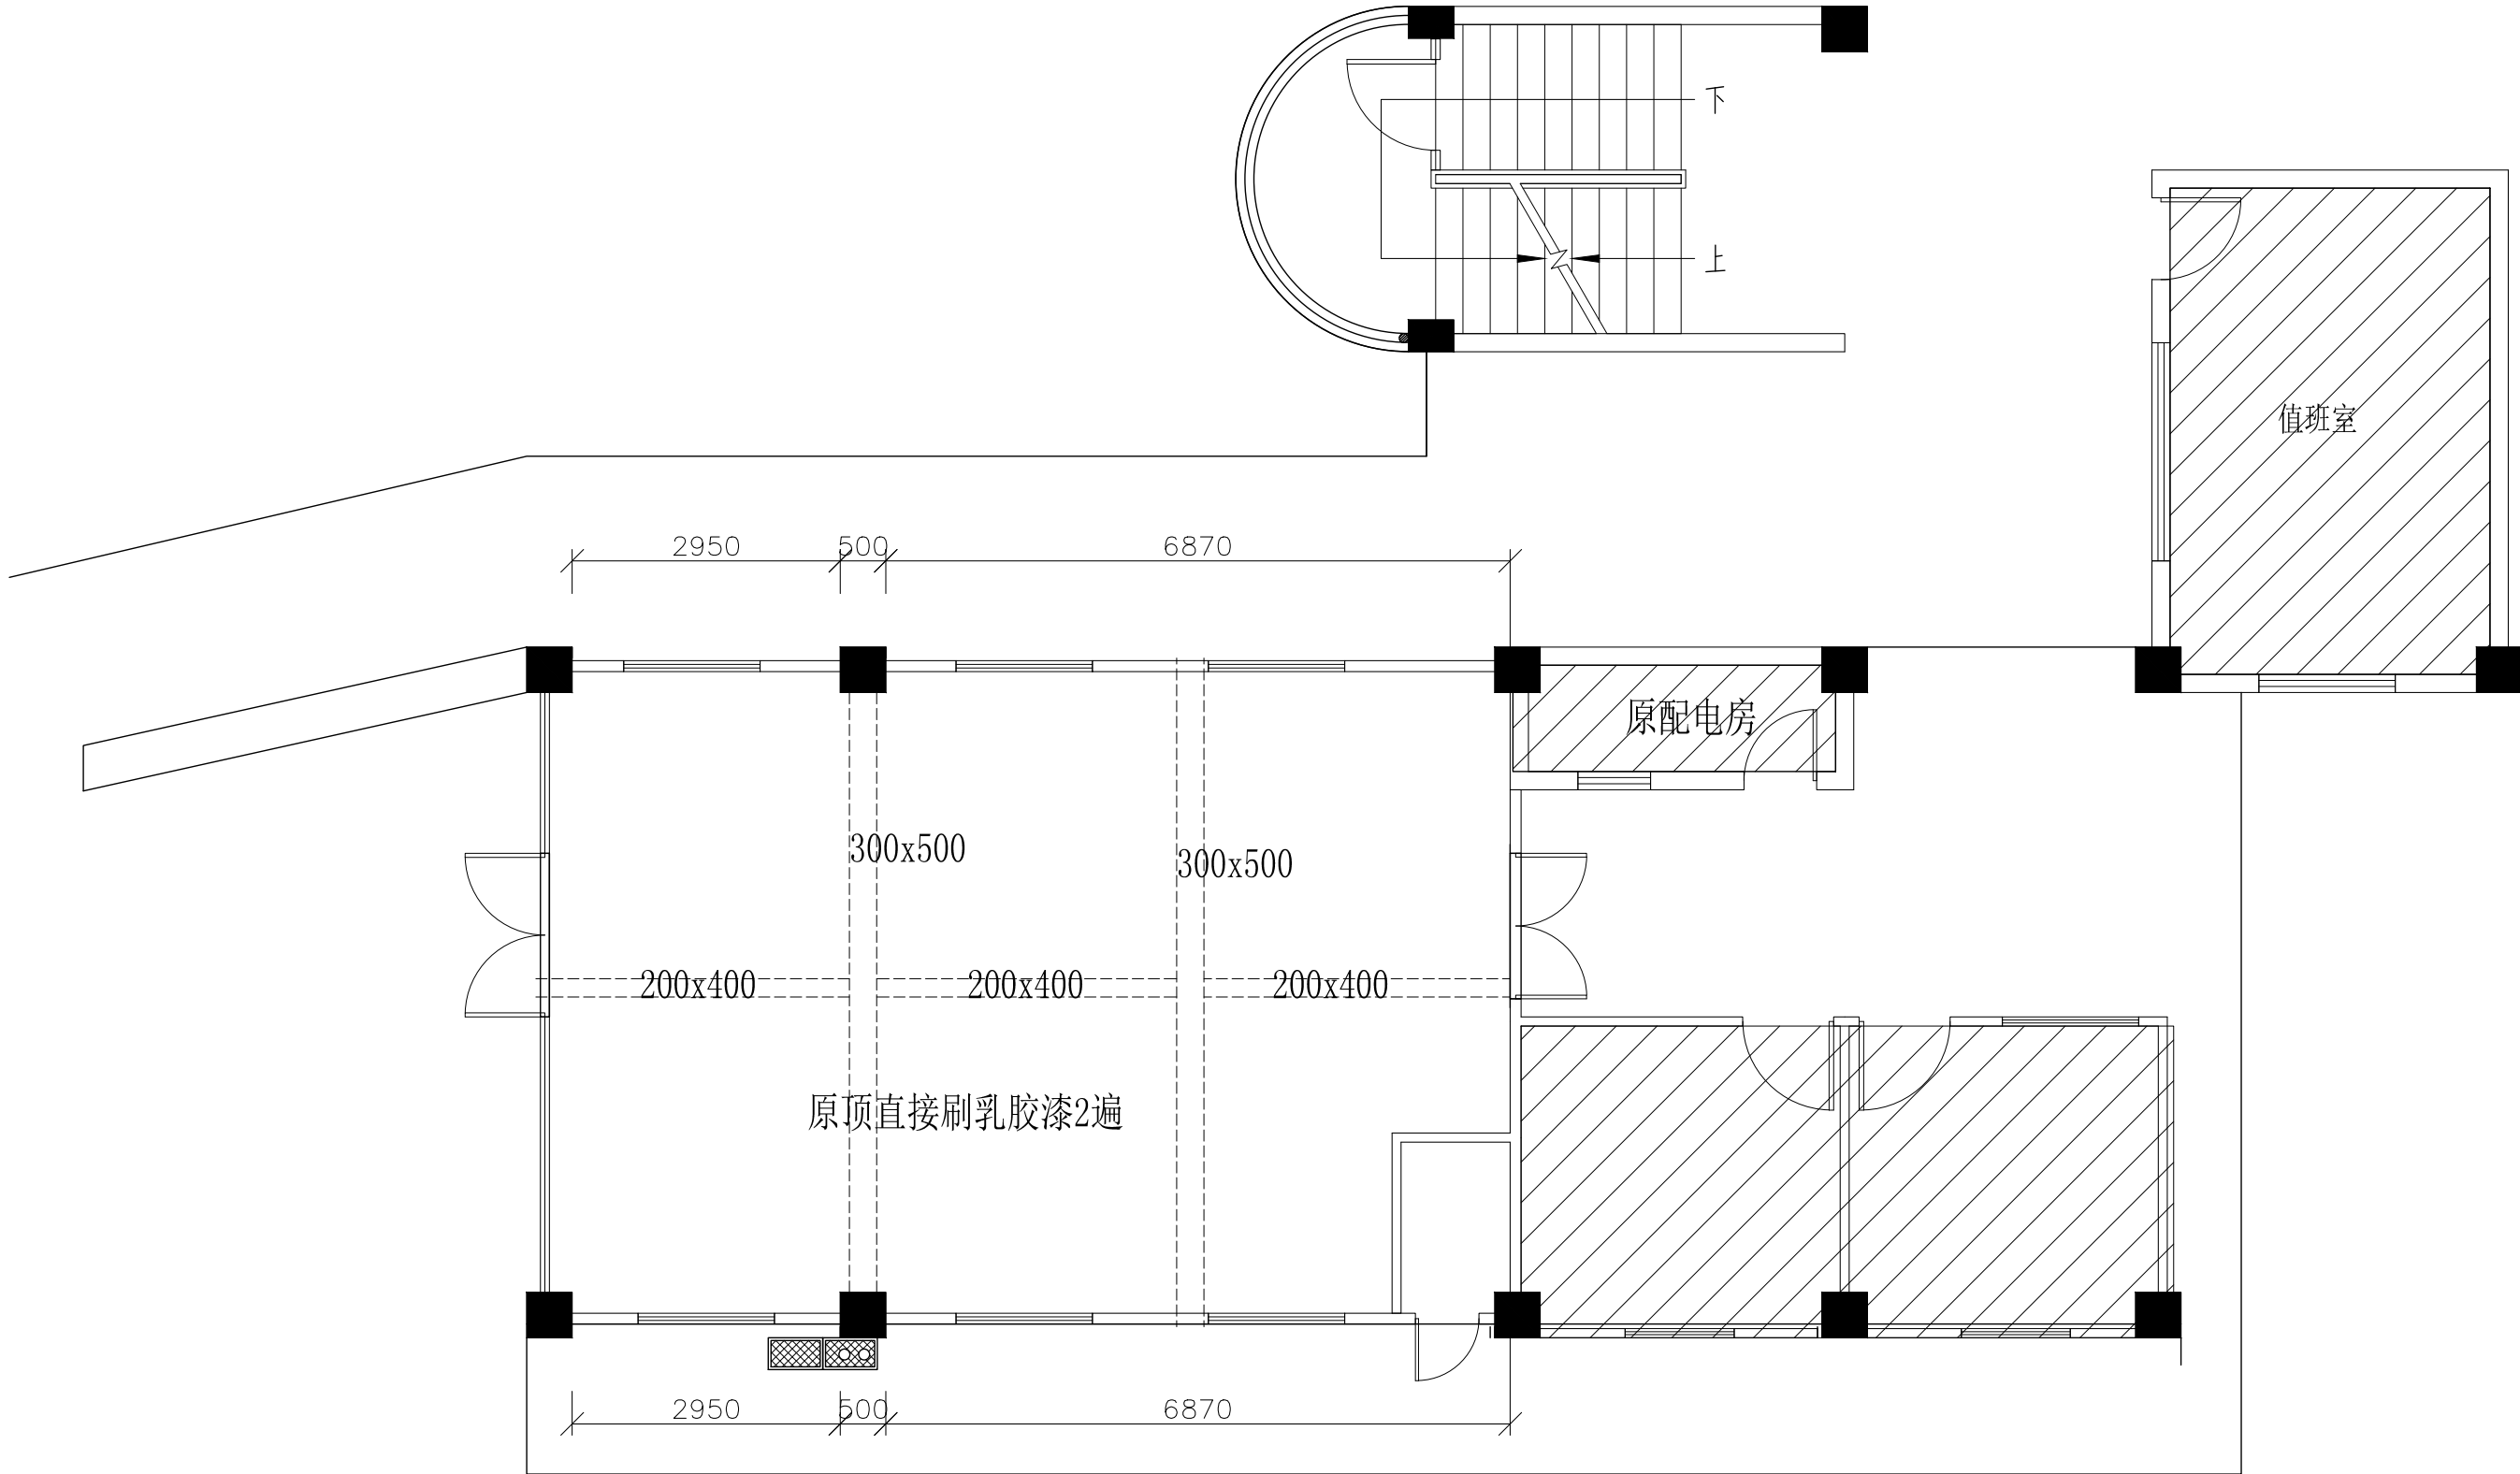

说明:原天花顶刷白色乳胶漆2遍



深圳市湛艺建设集团有限公司
Shenzhen Zhanyi Construction Group Co., Ltd.

建筑装饰工程设计专项甲级单位

建筑装修装饰工程专业承包壹级单位

备 注

- 切勿以比例量度此图，一切应以图纸标注为准。
- 使用此图时，应同时参照建筑图纸及其他相关图纸；如发现有任何矛盾之处应立即通知设计师。
- 本图版权归深圳市湛艺建设集团有限公司所有；未经允许不得将其用于本项目外的任何场合；未盖出图专用章及设计人员签名的图纸无效。

序号

变 更 内 容

变 更 人

设 计 变 更

建 设 单 位

暨南大学深圳校区

工 程 名 称

暨南大学深圳校区快递站改造工程

设 计 阶 段

施 工

图 纸 内 容

天花平面图

设 计

林建

比 例

1:200

审 核

刘明

图纸编号

A3

项目负责

郭明

日 期


2026.6

绘 图

方


图纸序号

PL-07

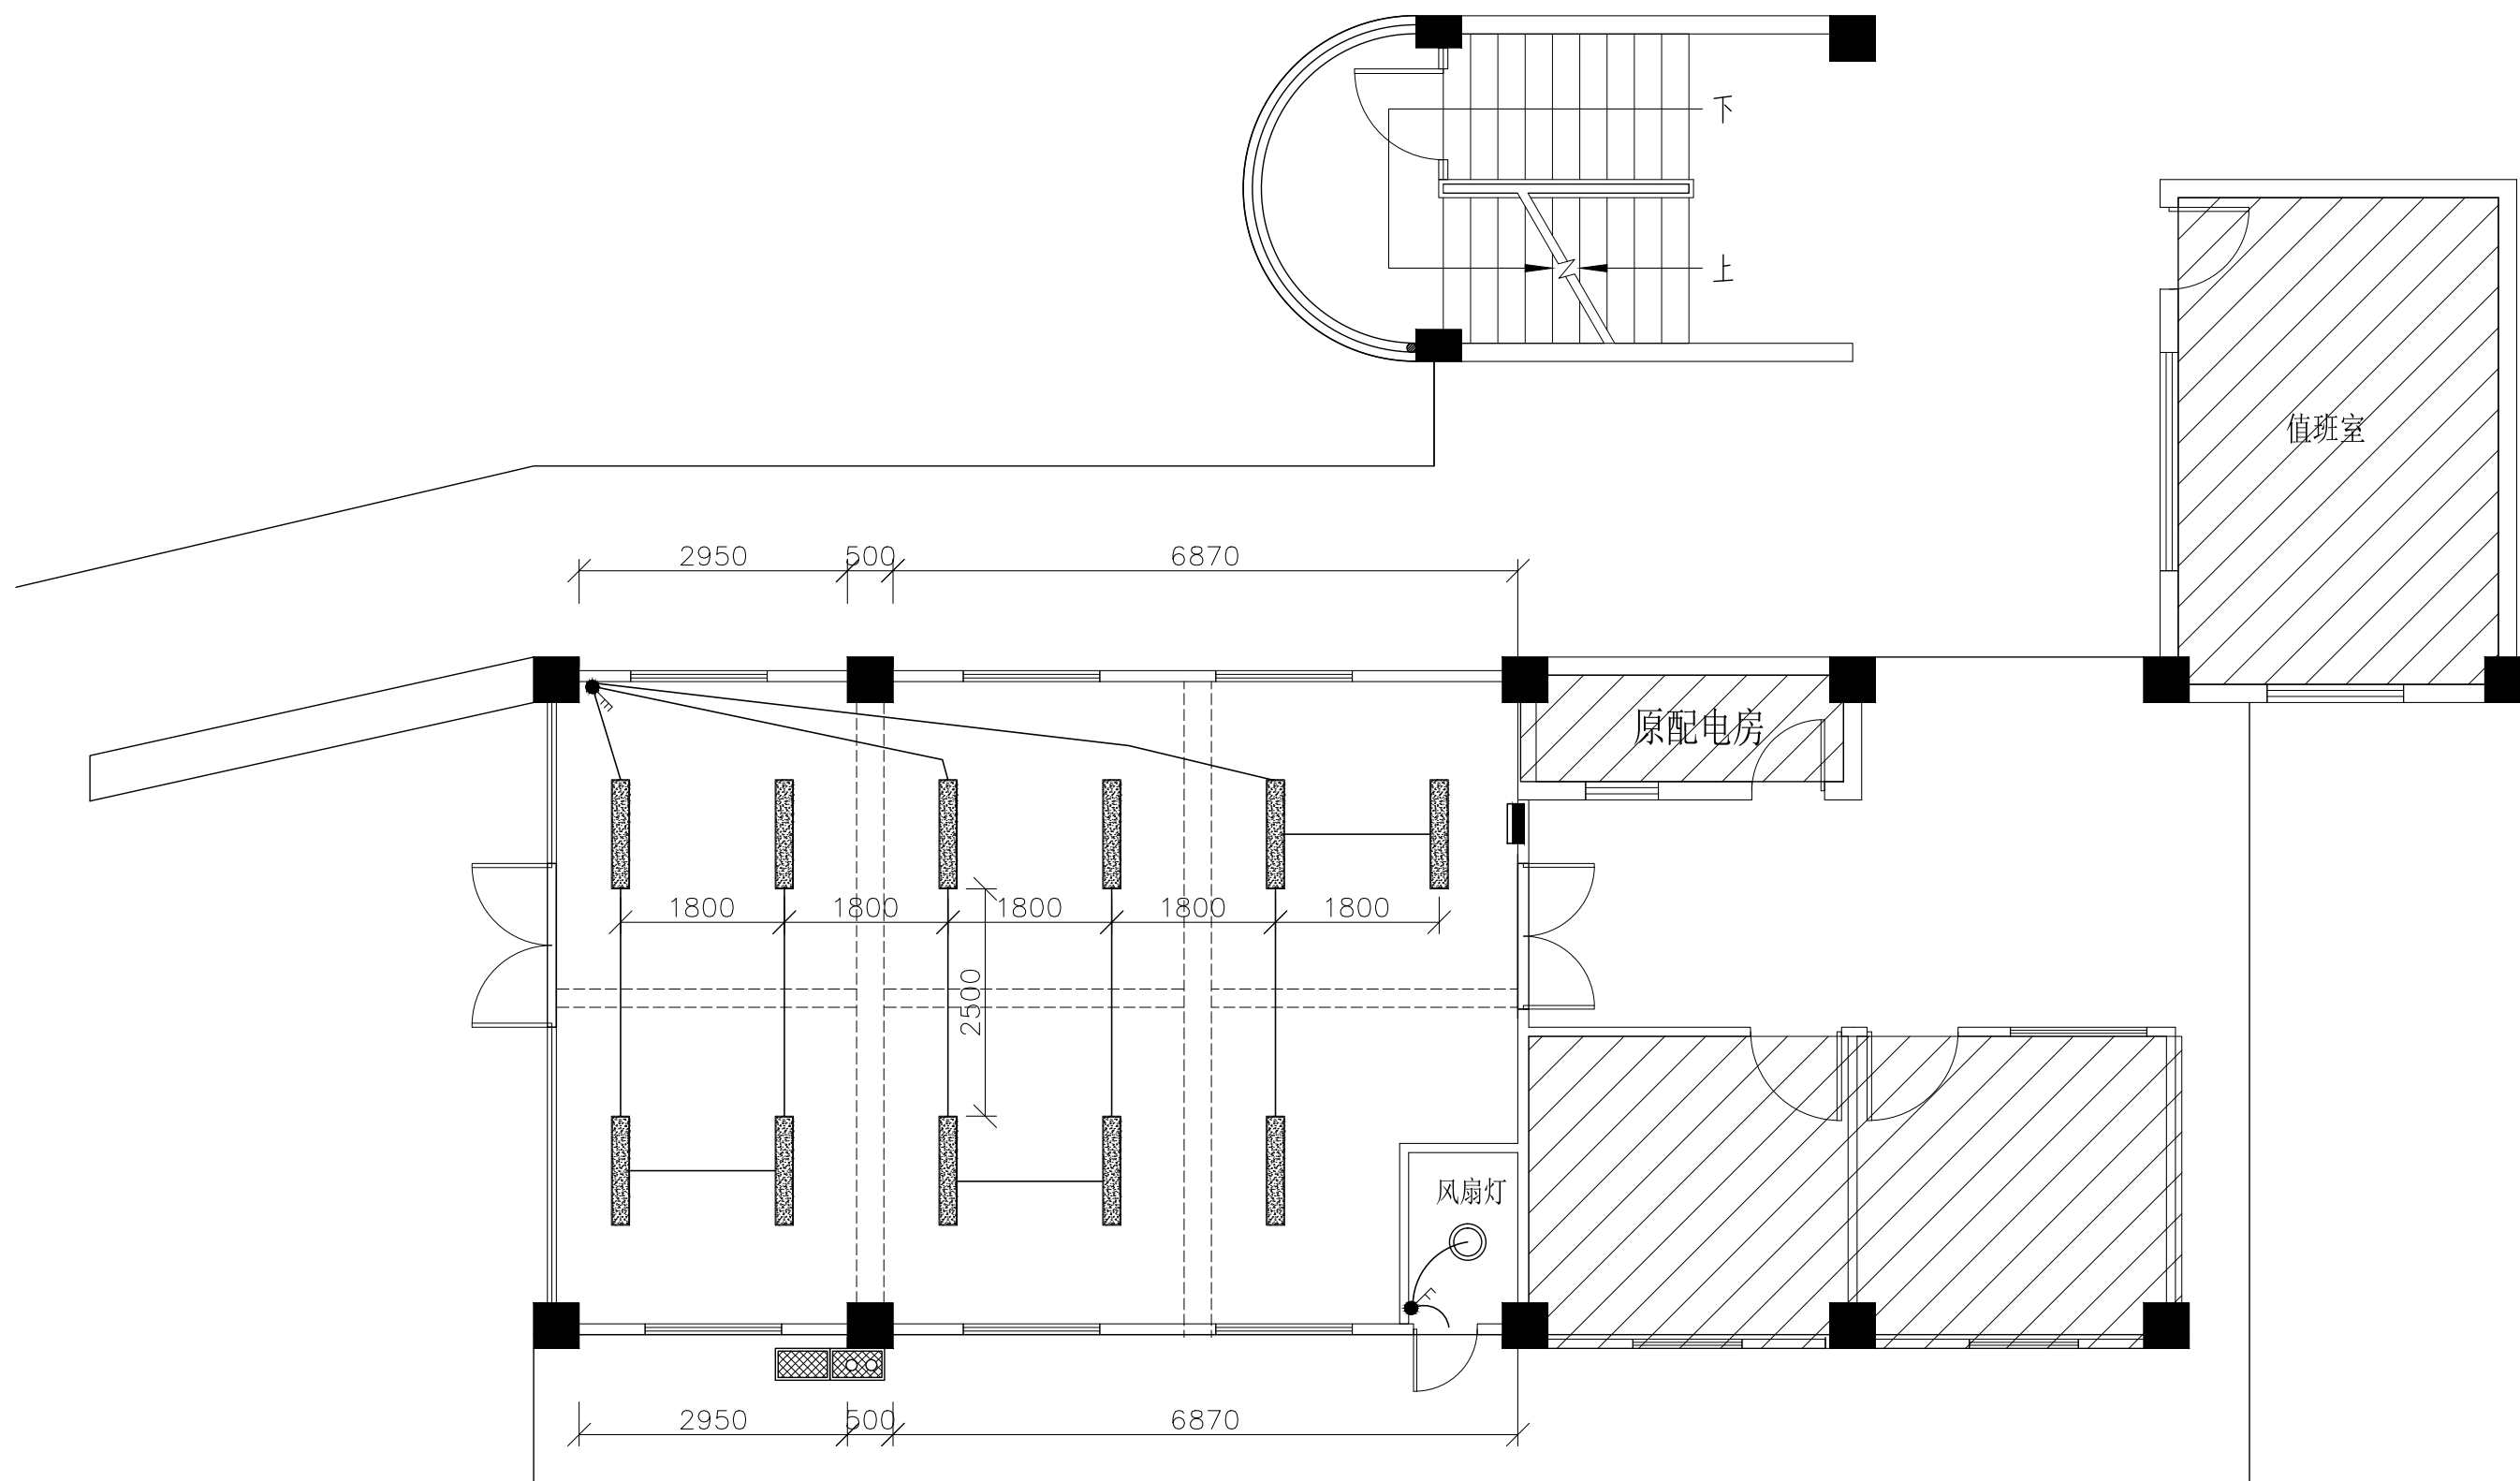

说明:拆除原吸顶灯4个,重新安装1200x200平板灯,电源线采用3x2.5平方,PVC线槽沿天花顶或柱,梁明装。

 深圳市湛艺建设集团有限公司 Shenzhen Zhanyi Construction Group Co., Ltd. 建筑装饰工程设计专项甲级单位 建筑装修装饰工程专业承包壹级单位	备 注	设 计 变 更		建 设 单 位	暨南大学深圳校区	设 计	林建	比 例	1:200	
	1. 切勿以比例量度此图，一切应以图纸标注为准。	序号	变 更 内 容	变 更 人	工 程 名 称	暨南大学深圳校区快递站改造工程	审 核	刘明伟	图纸编号	A3
	2. 使用此图时，应同时参照建筑图纸及其他相关图纸；如发现有任何矛盾之处应立即通知设计师。				设 计 阶 段	施 工	项目负责	郭国	日 期	2026. 6
	3. 本图版权归深圳市湛艺建设集团有限公司所有；未经允许不得将其用于本项目外的任何场合；未盖出图专用章及设计人员签名的图纸无效。				图 纸 内 容	照明灯具开关图	绘 图	方	图纸序号	PL-08

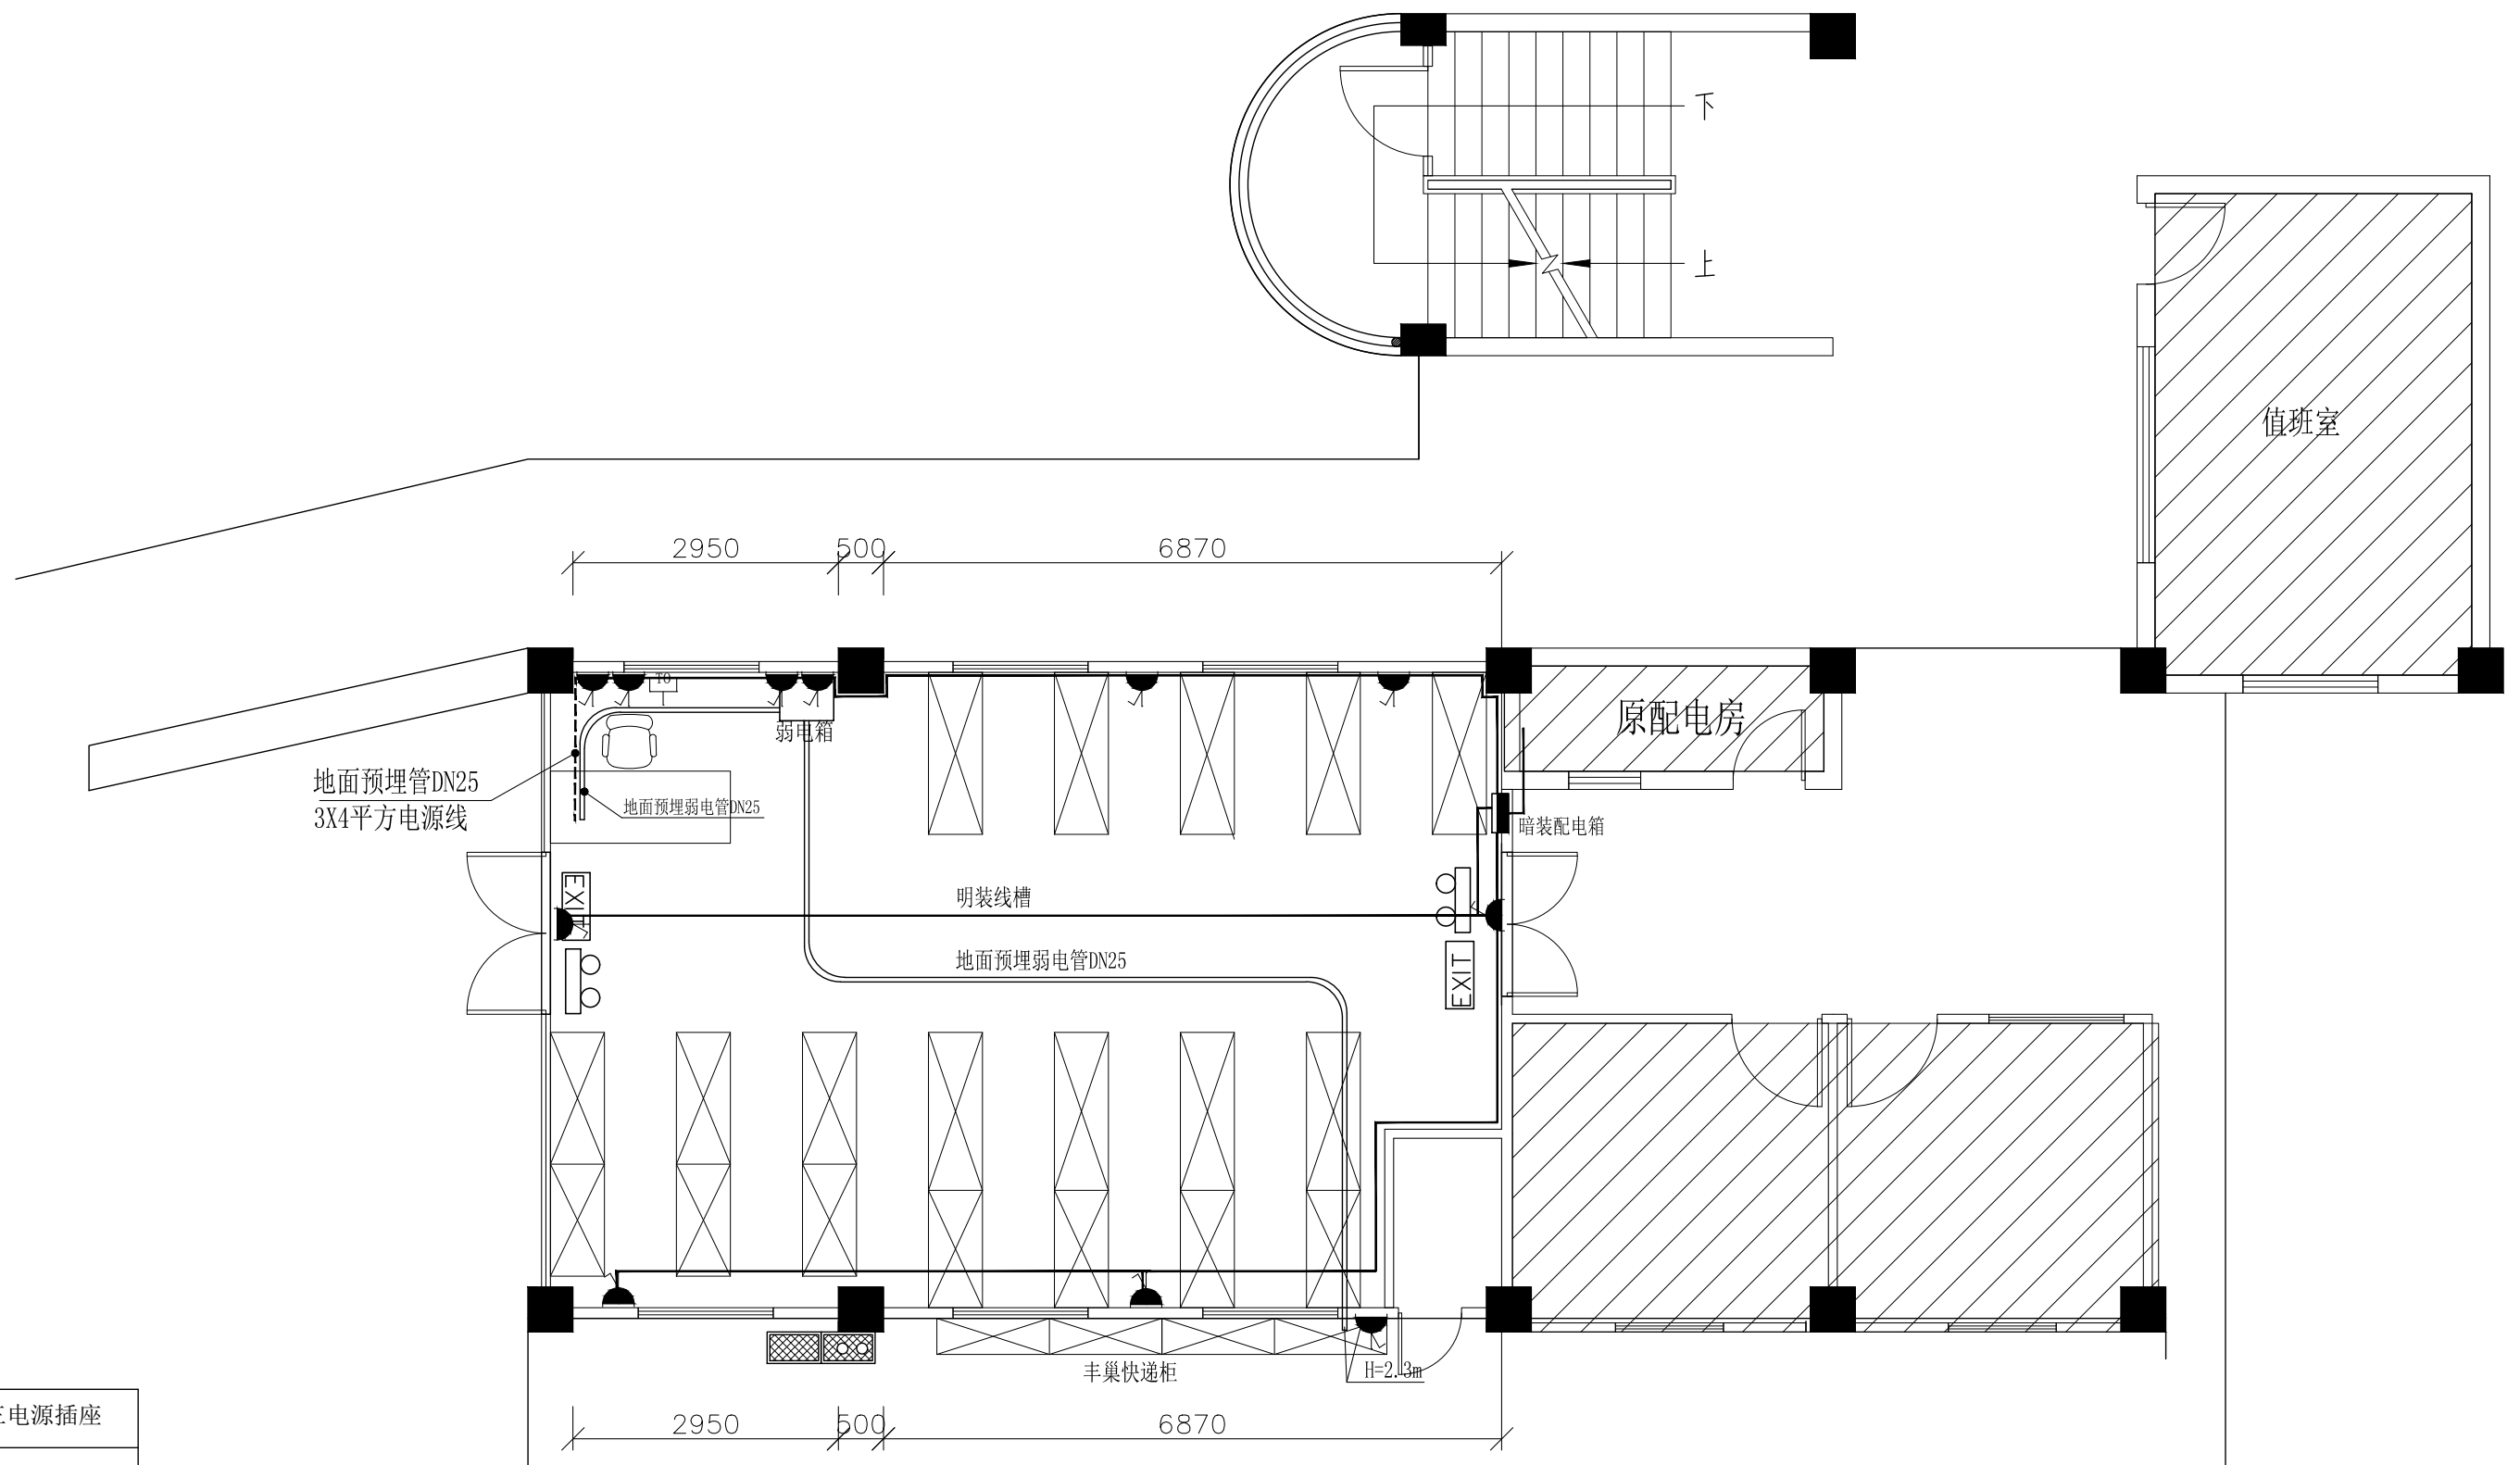


	二三电源插座
	电源地插
	网络插座
	安全出口
	应急灯

说明:


电源线采用3x4平方电源线采PVC线槽沿天花顶或柱,梁,墙角边明装,墙面插座及电源线暗装,高度300mm

 深圳市湛艺建设集团有限公司 Shenzhen Zhanyi Construction Group Co., Ltd. 建筑装饰工程设计专项甲级单位 建筑装修装饰工程专业承包壹级单位	备 注	设 计 变 更		建 设 单 位	暨南大学深圳校区	设 计	张健	比 例	1:200	
	1. 切勿以比例量度此图，一切应以图框标注为准。 2. 使用此图时，应同时参照建筑图纸及其他相关图纸；如发现有任何矛盾之处应立即通知设计师。 3. 本图版权归深圳市湛艺建设集团有限公司所有；未经允许不得将其用于本项目外的任何场合；未盖出图专用章及设计人员签名的图纸无效。	序号	变 更 内 容	变 更 人	工 程 名 称	暨南大学深圳校区快递站改造工程	审 核	刘明伟	图纸编号	A3
					设 计 阶 段	施 工	项目负责	郭国	日 期	2026. 6
					图 纸 内 容	强弱电插座平面图	绘 图	方	图纸序号	PL-09

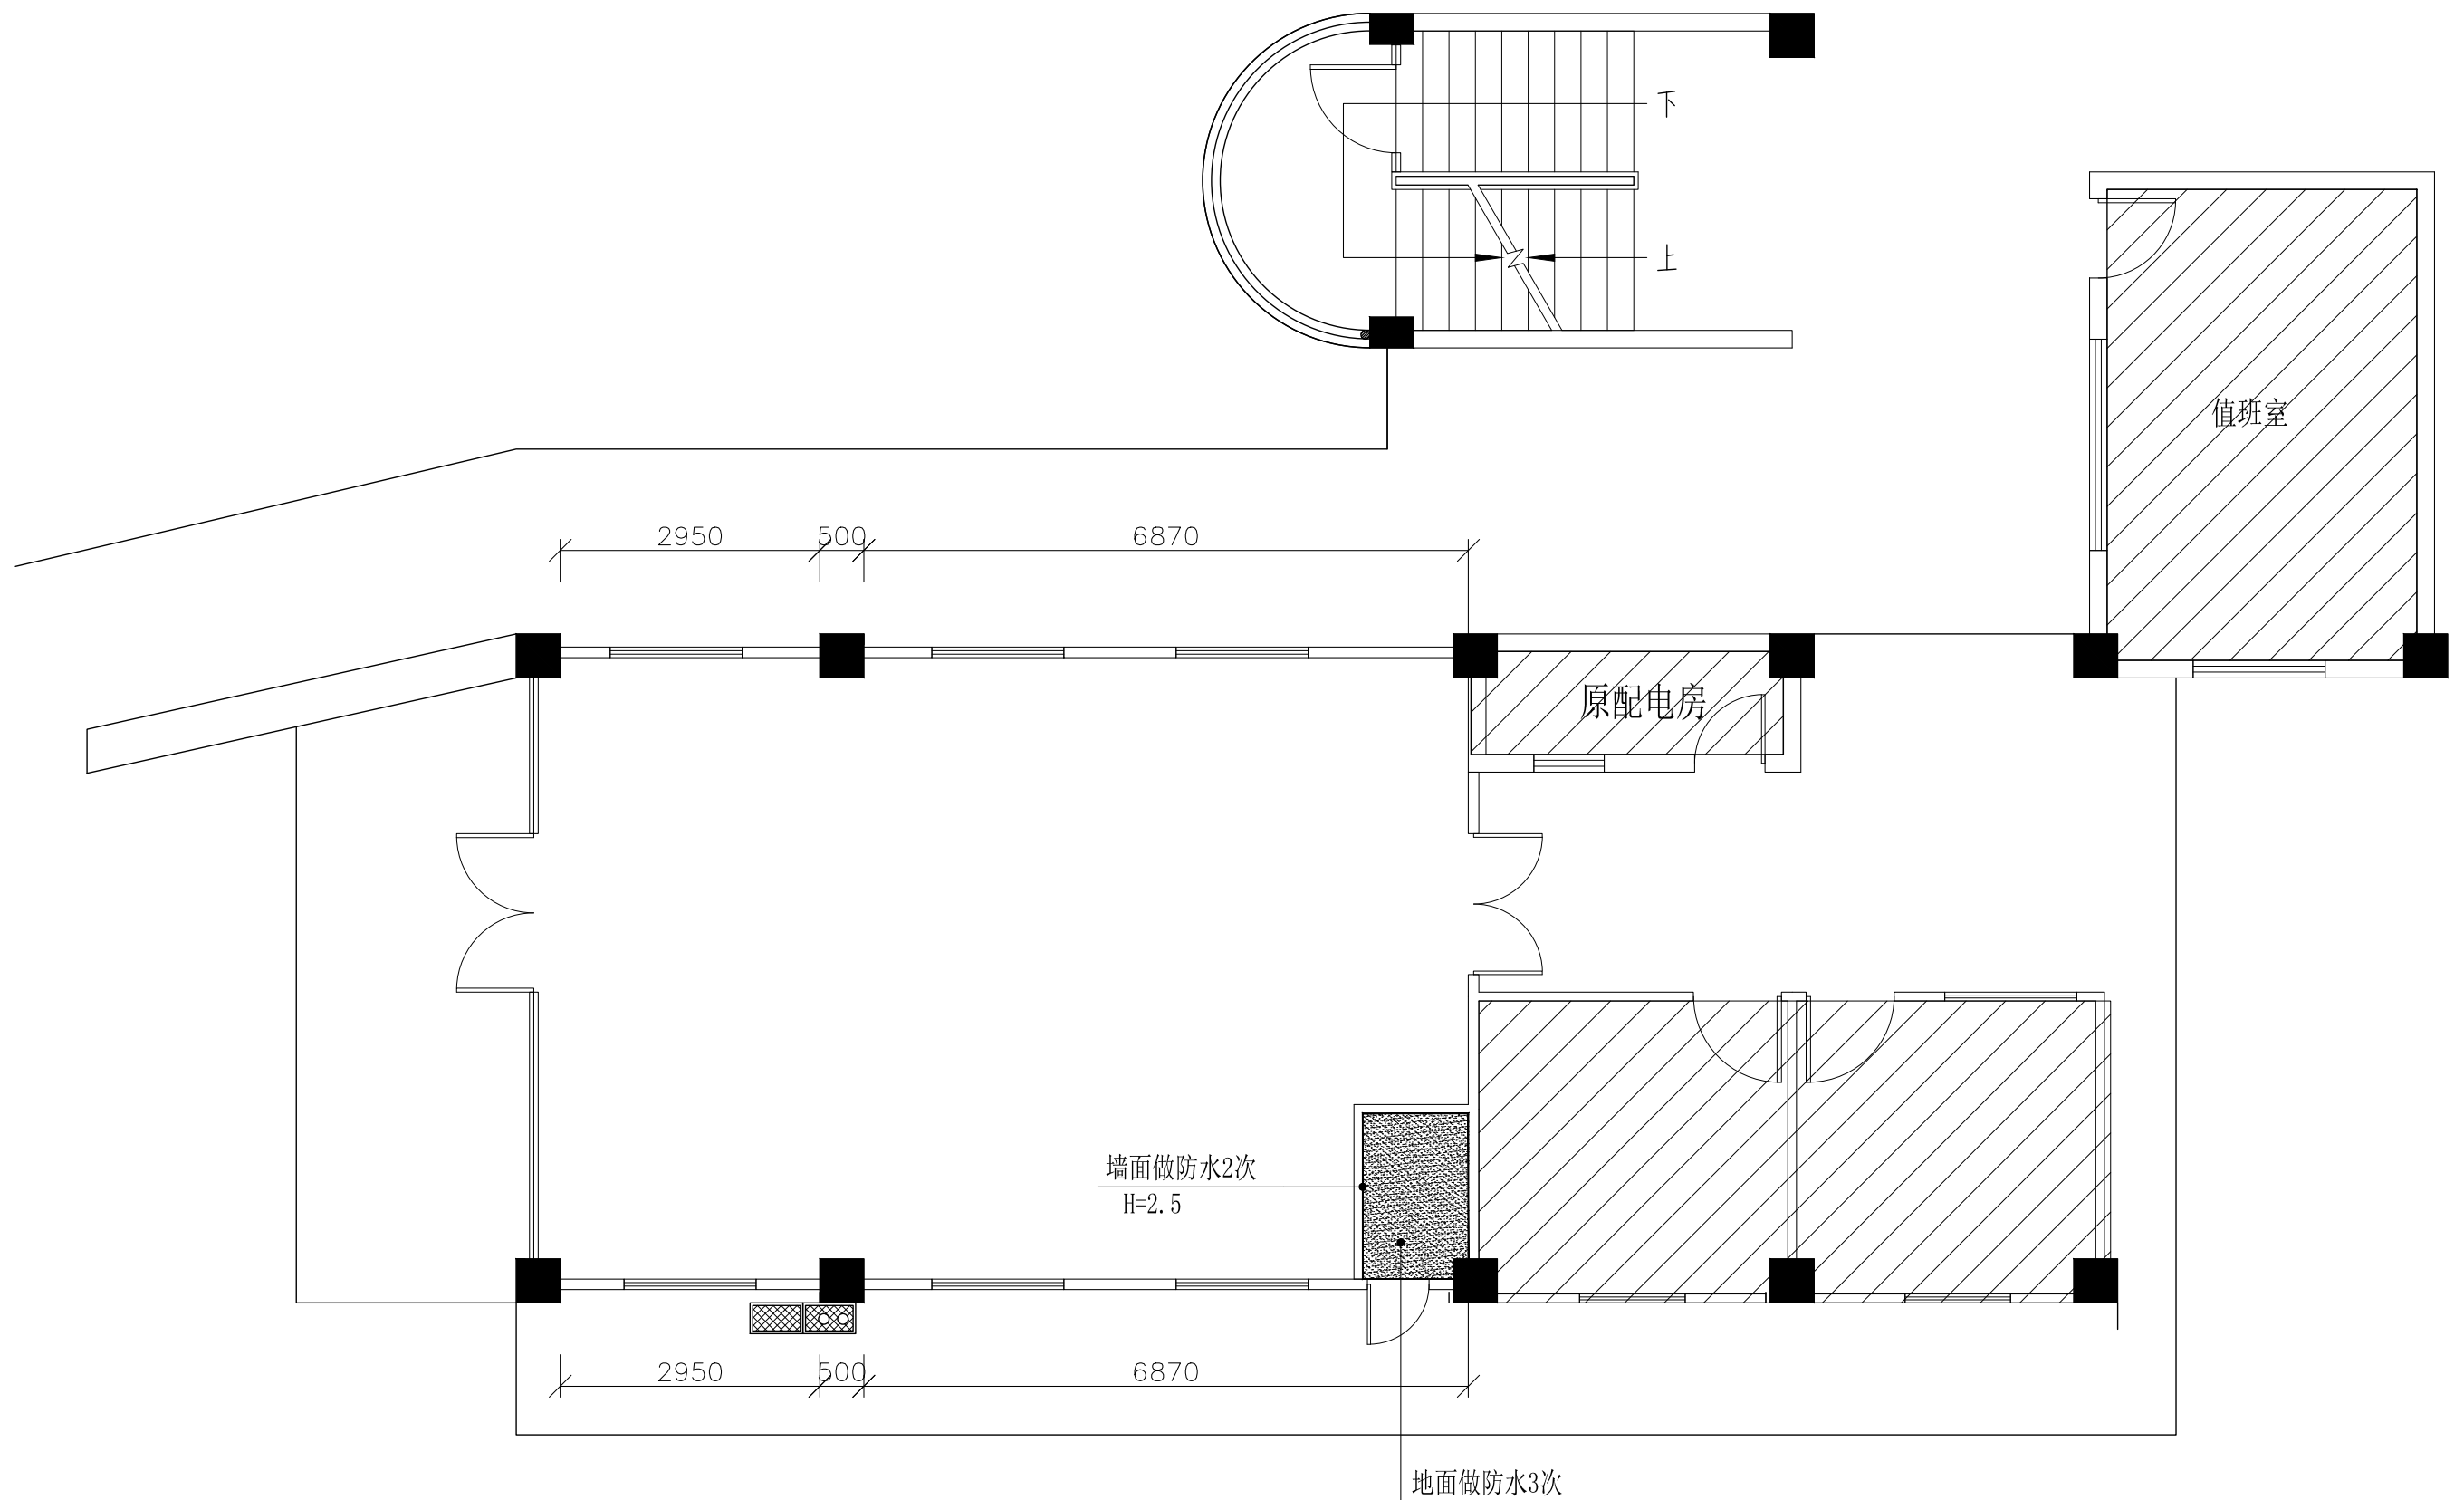

说明:卫生间防水为JSII聚合物水泥防水涂料地面3遍(墙面2遍),厚度为不少于2mm,然后从结构面做圆角,圆角弧度不少于50mm。防水做好后,水泥砂浆保护层20mm厚,干拌1:2水泥砂浆30mm厚,铺贴400x400防滑地砖,铺完用填缝剂勾缝。

[illegible]

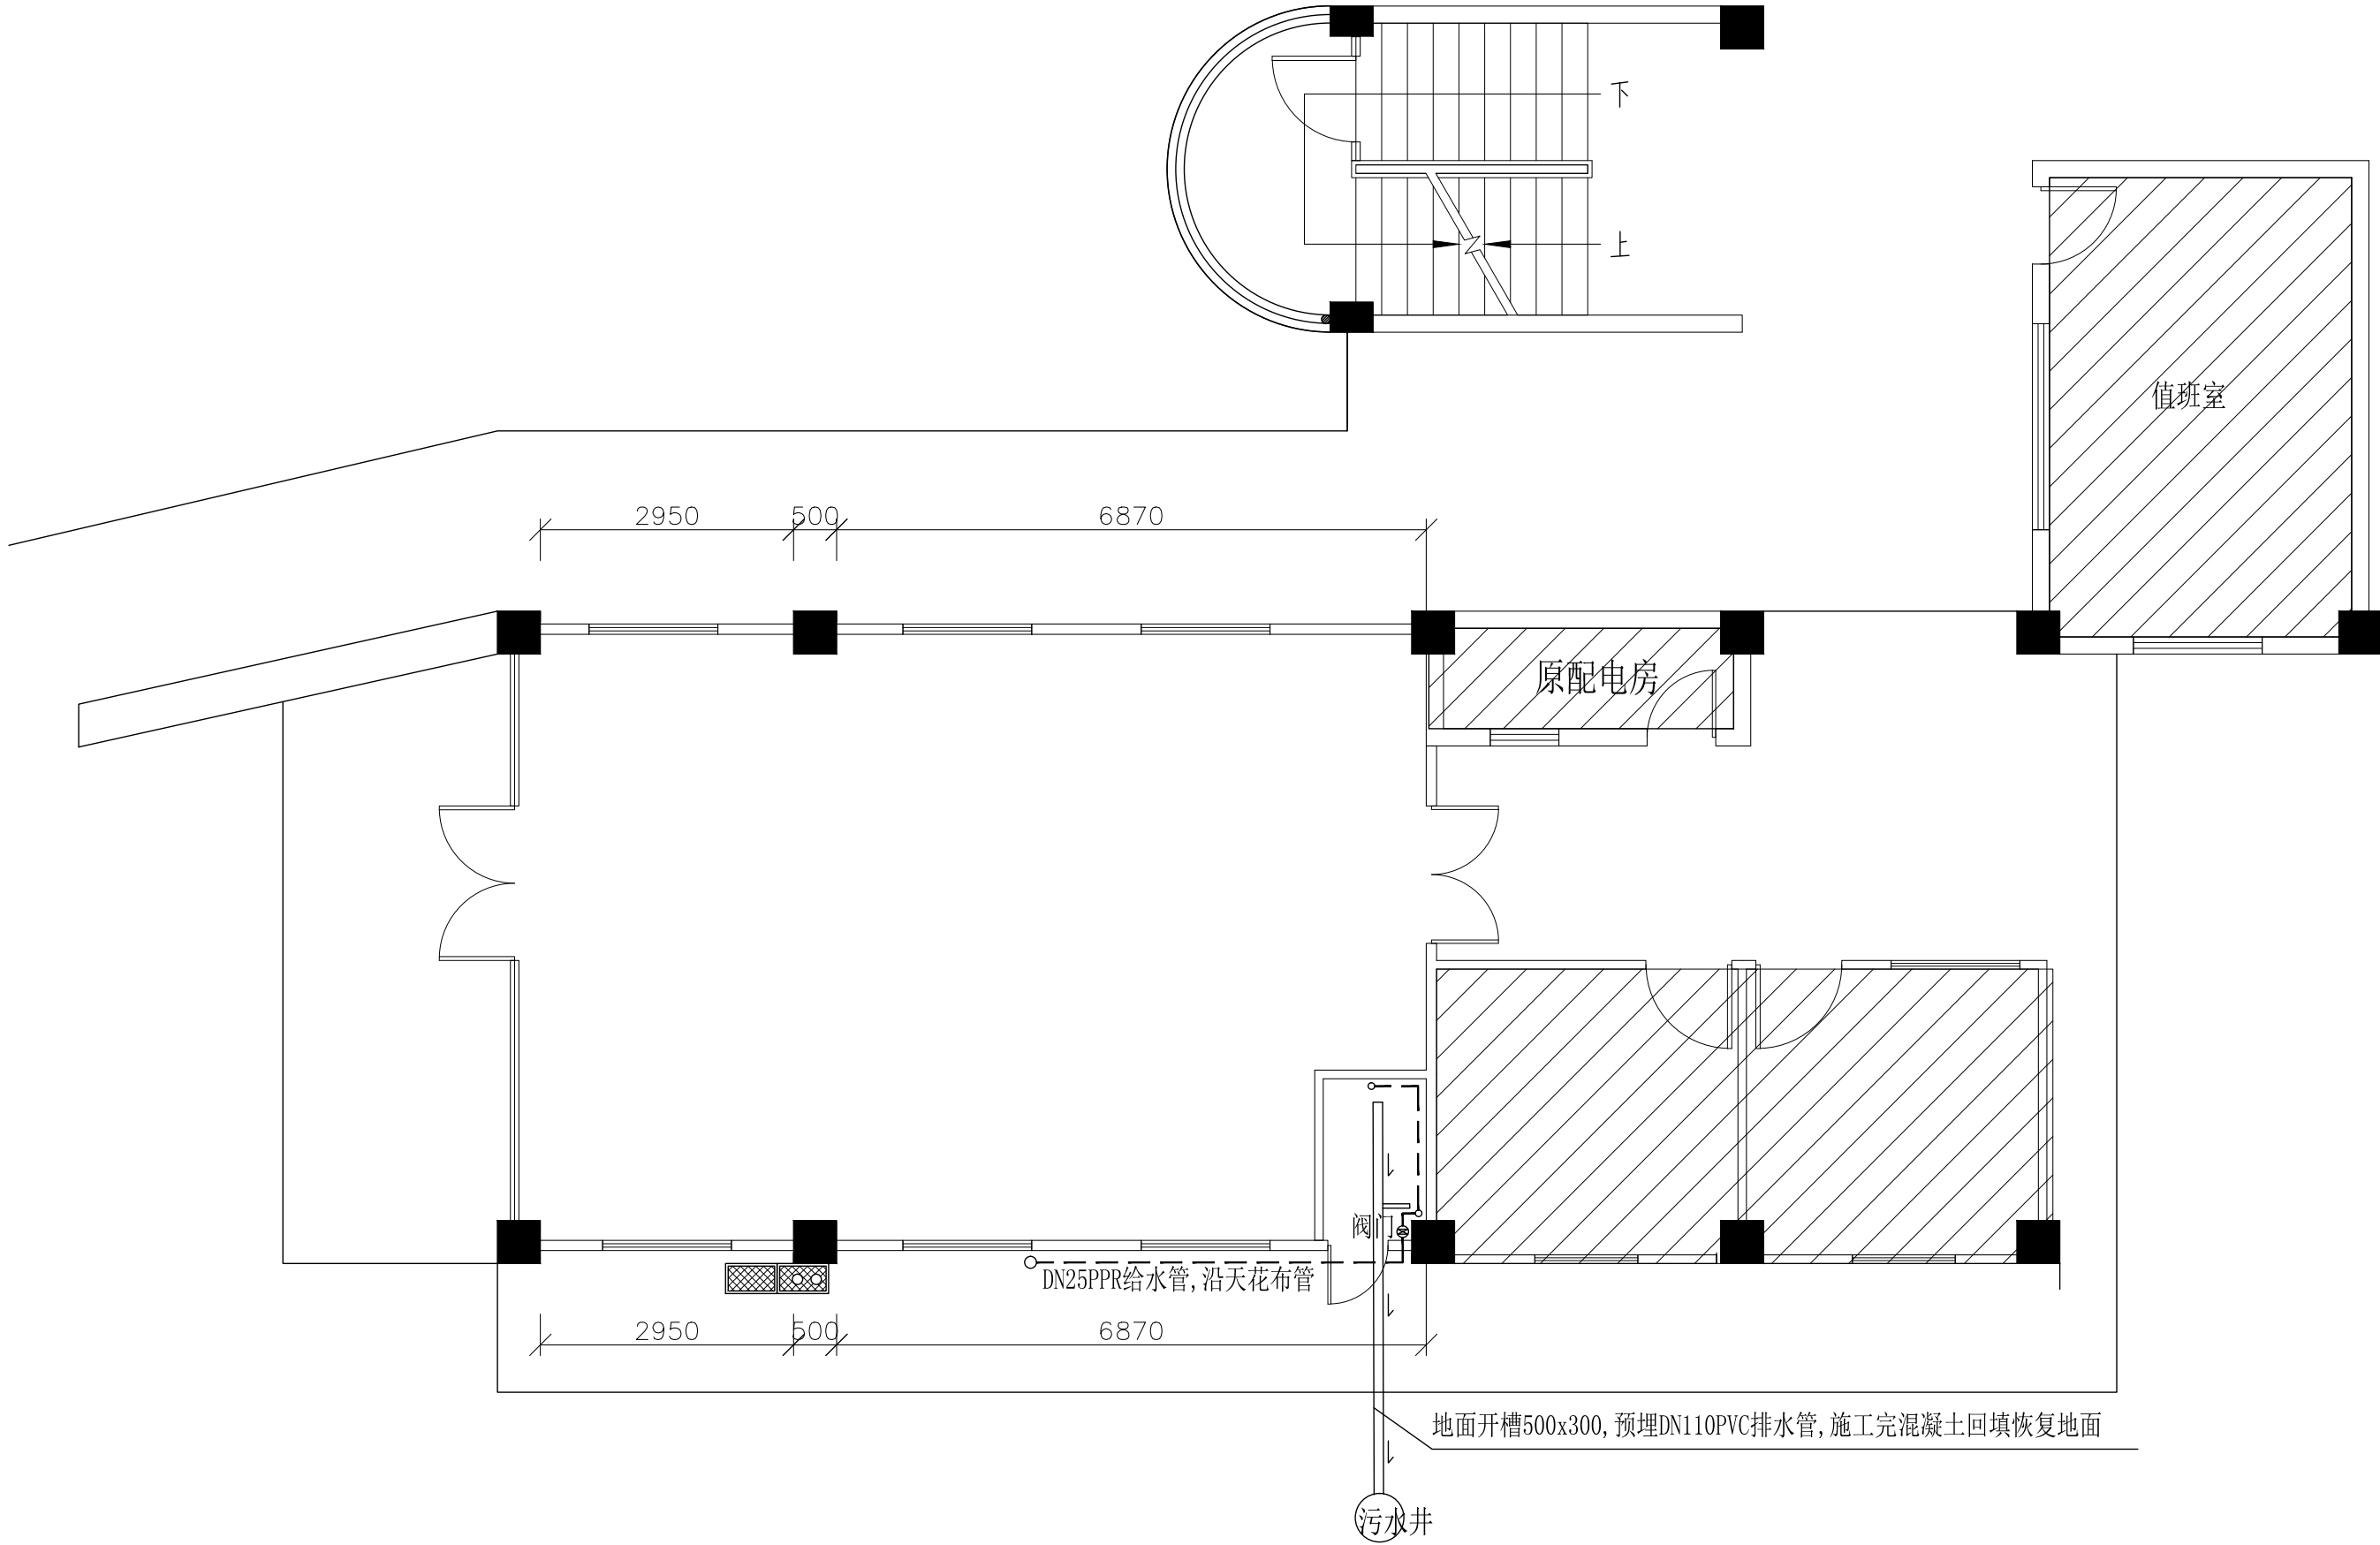

深圳市湛艺建设集团有限公司
Shenzhen Zhanyi Construction Group Co., Ltd.

建筑装饰工程设计专项甲级单位

建筑装修装饰工程专业承包壹级单位

备 注

- 切勿以比例量度此图，一切应以图纸标注为准。
- 使用此图时，应同时参照建筑图纸及其他相关图纸；如发现有任何矛盾之处应立即通知设计师。
- 本图版权归深圳市湛艺建设集团有限公司所有；未经允许不得将其用于本项目外的任何场合；未盖出图专用章及设计人员签名的图纸无效。

设 计 变 更

序号	变 更 内 容	变 更 人

建 设 单 位

暨南大学深圳校区

工 程 名 称

暨南大学深圳校区快递站改造工程

设 计 阶 段

施 工

图 纸 内 容

给排水平面图

设 计

林建

审 核

刘明

项 目 负 责

郭明

绘 图

方

比 例

1:200

图 纸 编 号


A3

日 期


2026. 6

图 纸 序 号

PL-11

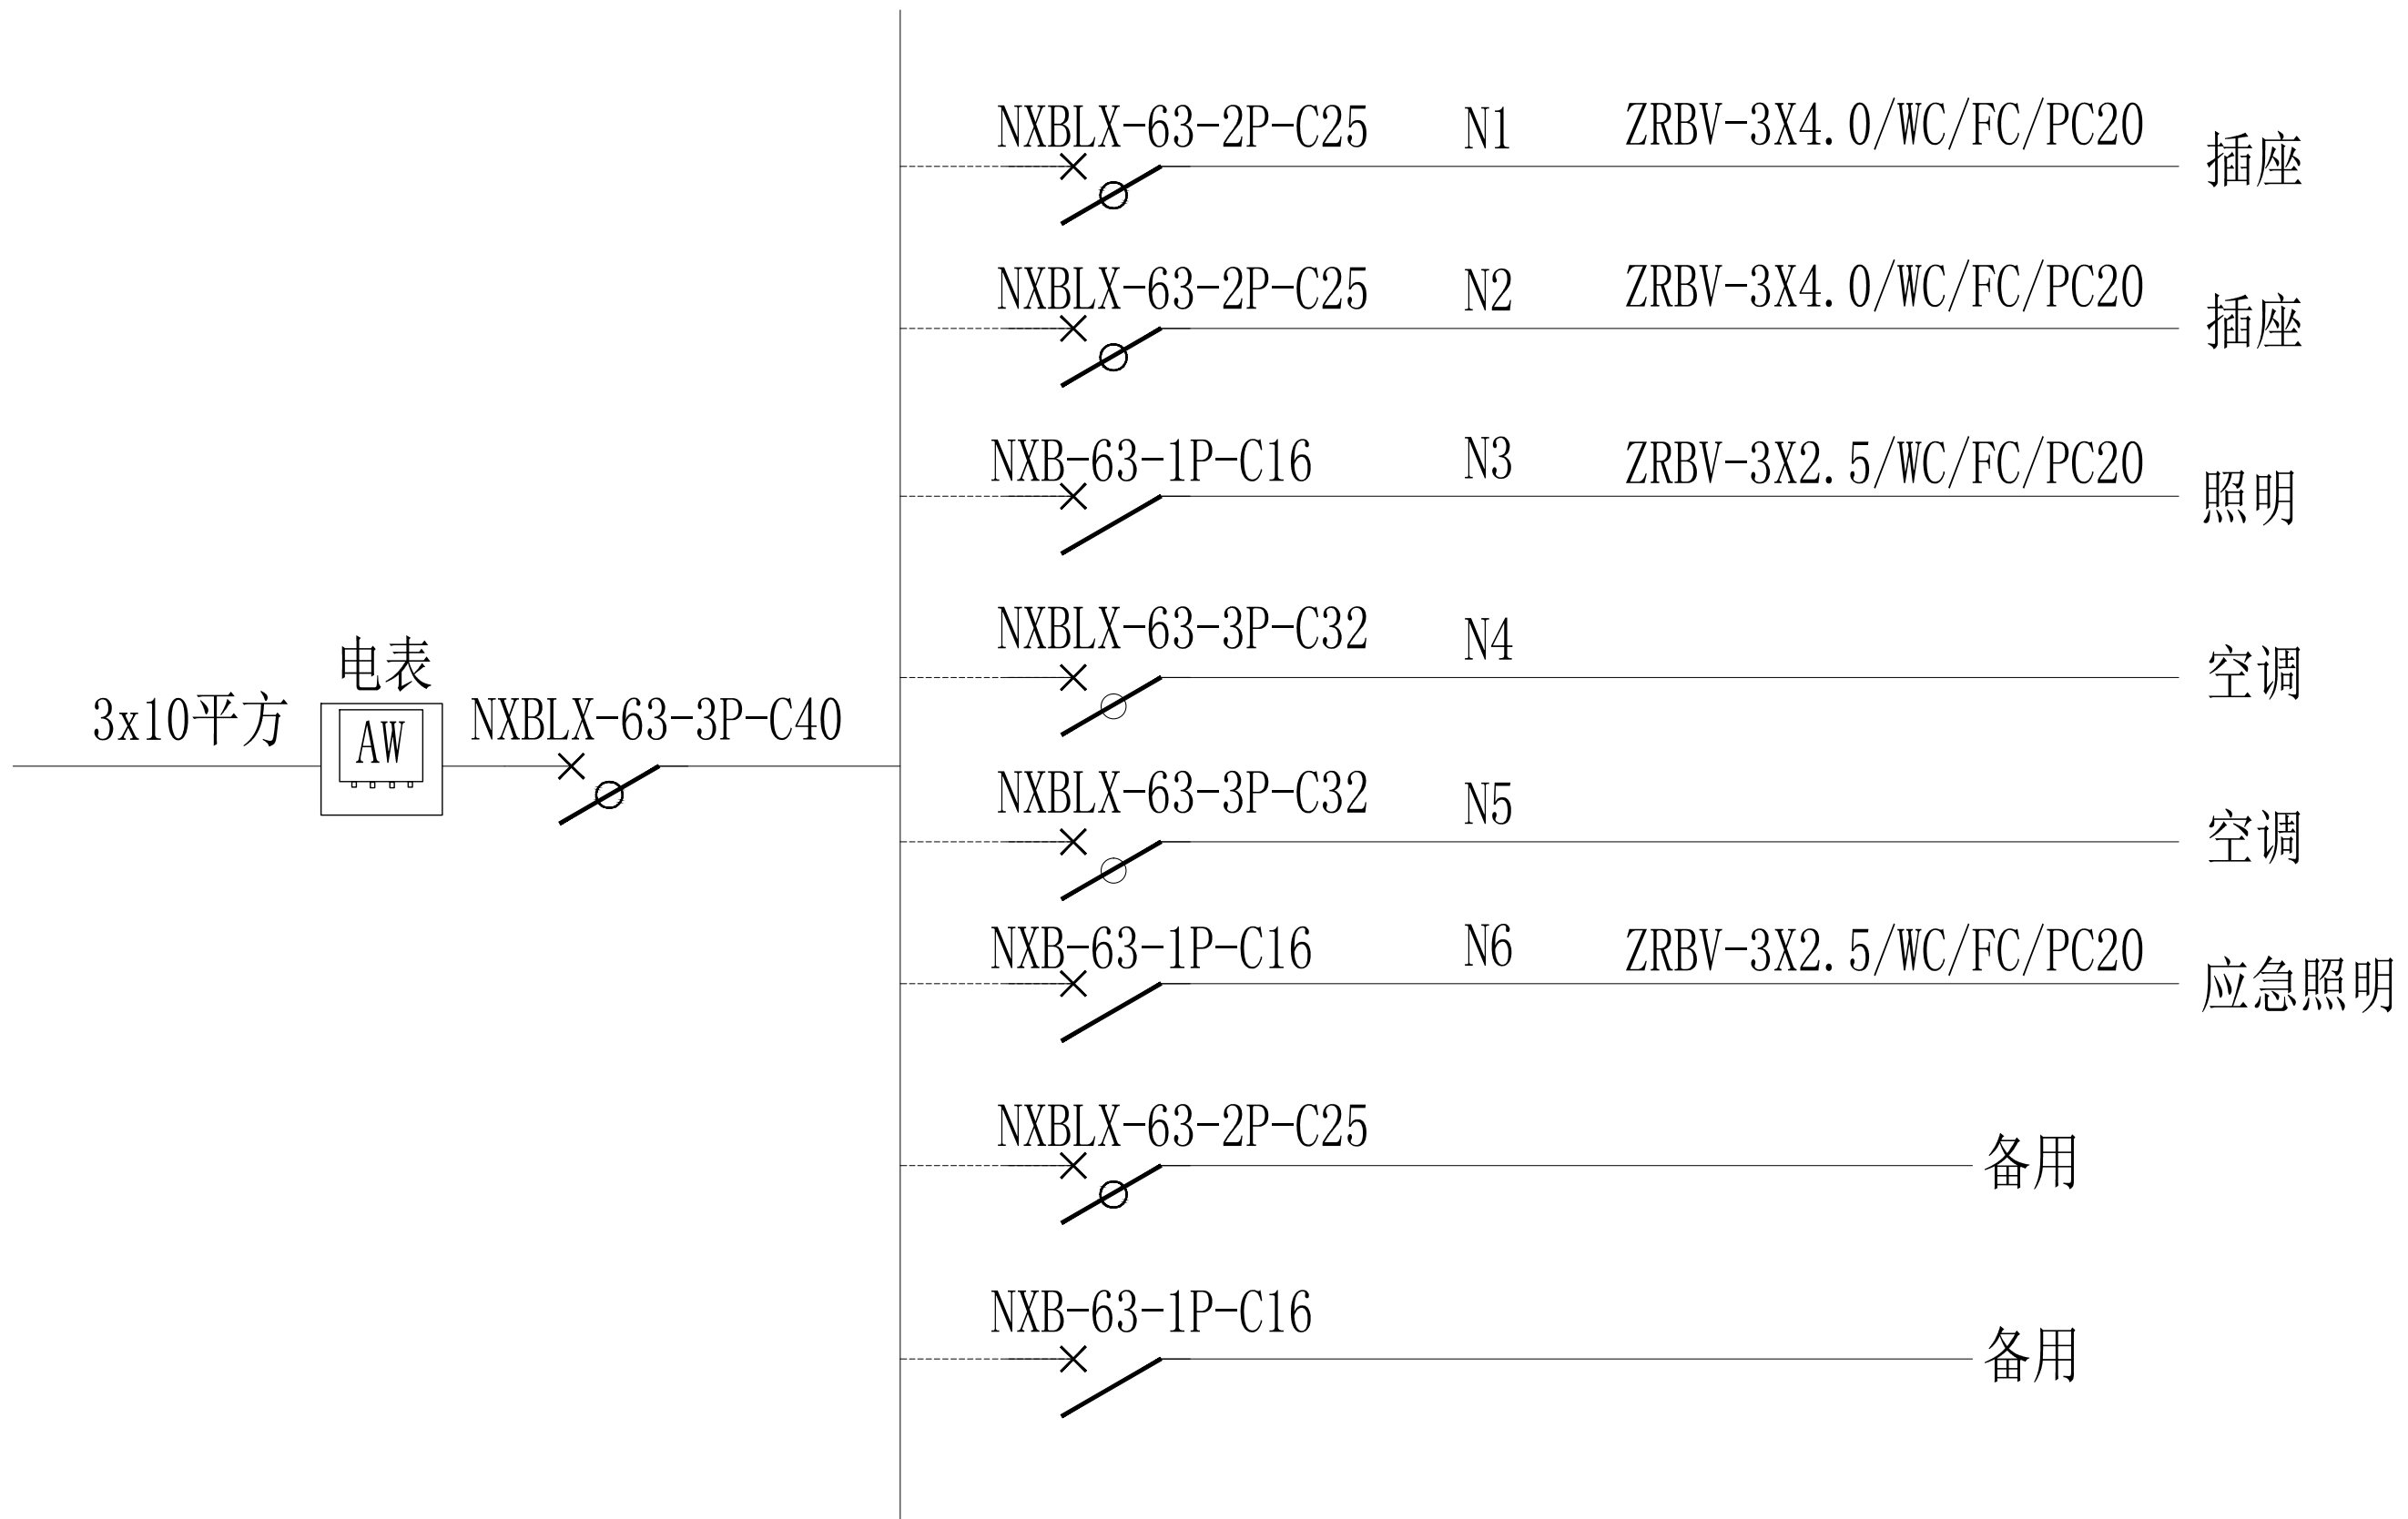

 深圳市湛艺建设集团有限公司 Shenzhen Zhanyi Construction Group Co., Ltd. 建筑装饰工程设计专项甲级单位 建筑装修装饰工程专业承包壹级单位	备 注	设 计 变 更			建 设 单 位	暨南大学深圳校区	设 计	张健	比 例	1:200
	1. 切勿以比例量度此图，一切应以图纸标注为准。 2. 使用此图时，应同时参照建筑图纸及其他相关图纸；如发现有任何矛盾之处应立即通知设计师。 3. 本图版权归深圳市湛艺建设集团有限公司所有；未经允许不得将其用于本项目外的任何场合；未盖出图专用章及设计人员签名的图纸无效。	序号	变 更 内 容	变 更 人	工 程 名 称	暨南大学深圳校区快递站改造工程	审 核	刘明伟	图纸编号	A3
					设 计 阶 段	施 工	项 目 负 责	郭国	日 期	2026. 6
					图 纸 内 容	配 电 系 统 图	绘 图	方	图纸序号	PL-12

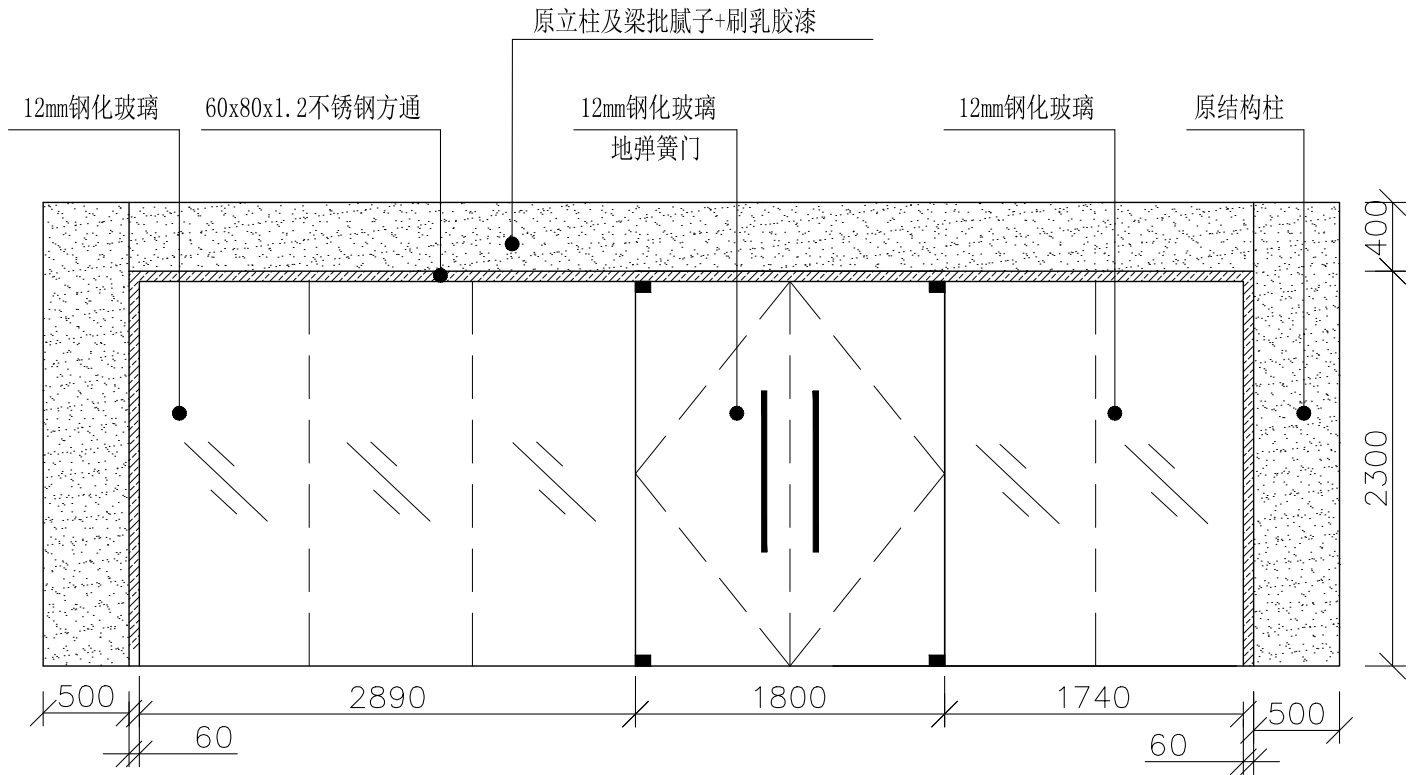

A立面图

说明：新砌墙体内外都需1:2.5砂浆配比水泥砂浆批荡20mm厚后，挂网批外墙腻子粉两遍，打磨后再刷外墙乳胶漆两遍。



深圳市湛艺建设集团有限公司
Shenzhen Zhanyi Construction Group Co., Ltd.

建筑装饰工程设计专项甲级单位


建筑装修装饰工程专业承包壹级单位

备 注

- 切勿以比例量度此图，一切应以图纸标注为准。
- 使用此图时，应同时参照建筑图纸及其他相关图纸，如发现有任何矛盾之处，应立即通知设计师。
- 本图版权归深圳市湛艺建设集团有限公司所有；未经允许不得将其用于本项目外的任何场合；未盖出图专用章及设计人员签名的图纸无效。

设 计 变 更		
序号	变 更 内 容	变 更 人

建 设 单 位	暨南大学深圳校区	设 计	陈建	比 例	1:200
工 程 名 称	暨南大学深圳校区快递站改造工程	审 核	王明华	图 纸 编 号	A3
设 计 阶 段	施 工	项 目 负 责	郭明	日 期	2026. 6
图 纸 内 容	立面图A	绘 图	方日	图 纸 序 号	EL-01

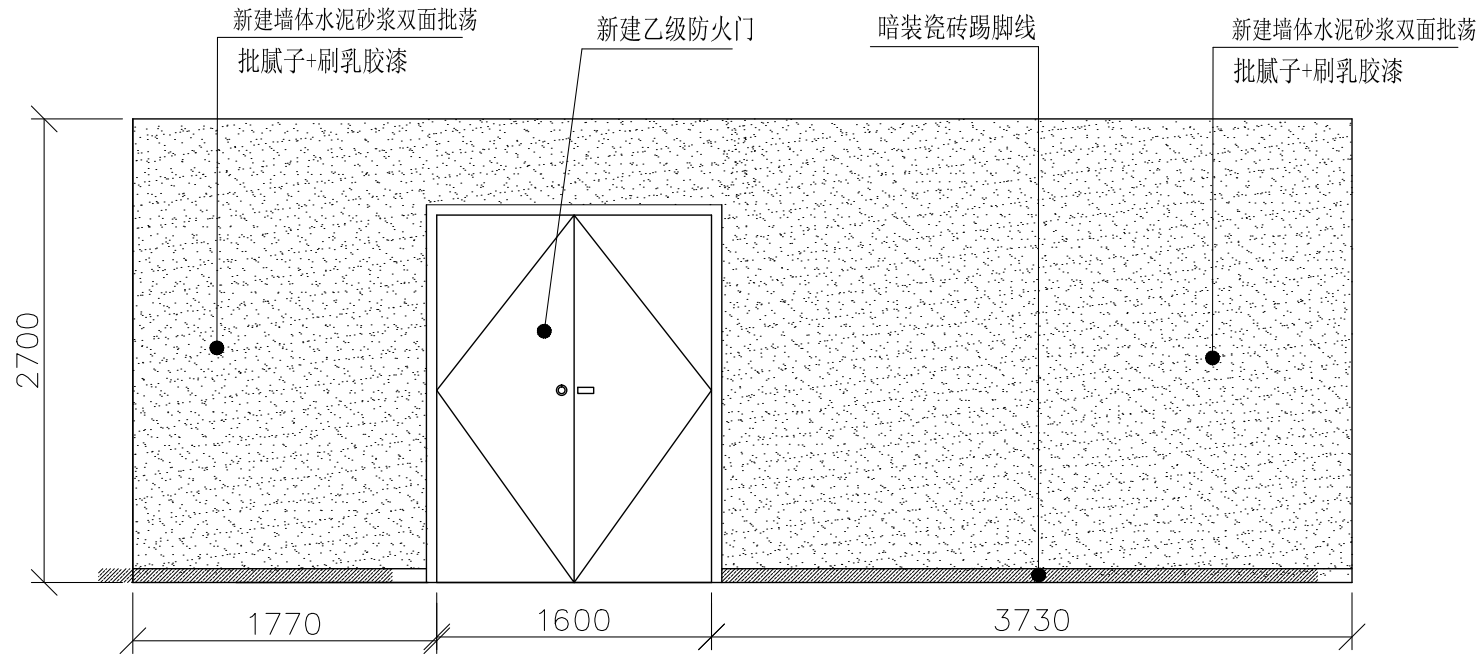B立面图

说明：新砌墙体内外都需1:2.5砂浆配比水泥砂浆批荡20mm厚后，挂网批外墙腻子粉两遍，打磨后再刷外墙乳胶漆两遍。



深圳市湛艺建设集团有限公司
Shenzhen Zhanyi Construction Group Co., Ltd.

建筑装饰工程设计专项甲级单位

建筑装修装饰工程专业承包壹级单位

备 注

- 切勿以比例量度此图，一切应以图纸标注为准。
- 使用此图时，应同时参照建筑图纸及其他相关图纸，如发现有任何矛盾之处，应立即通知设计师。
- 本图版权归深圳市湛艺建设集团有限公司所有；未经允许不得将其用于本项目外的任何场合；未盖出图专用章及设计人员签名的图纸无效。

设 计 变 更

序号	变 更 内 容	变 更 人

建 设 单 位

暨南大学深圳校区

设 计

陈建

比 例

1:200

工 程 名 称

暨南大学深圳校区快递站改造工程

审 核

王明华

图 纸 编 号

A3

设 计 阶 段

施 工

项 目 负 责

郭明

日 期

2026. 6

图 纸 内 容


立面图B

绘 图

方日

图 纸 序 号

EL-02

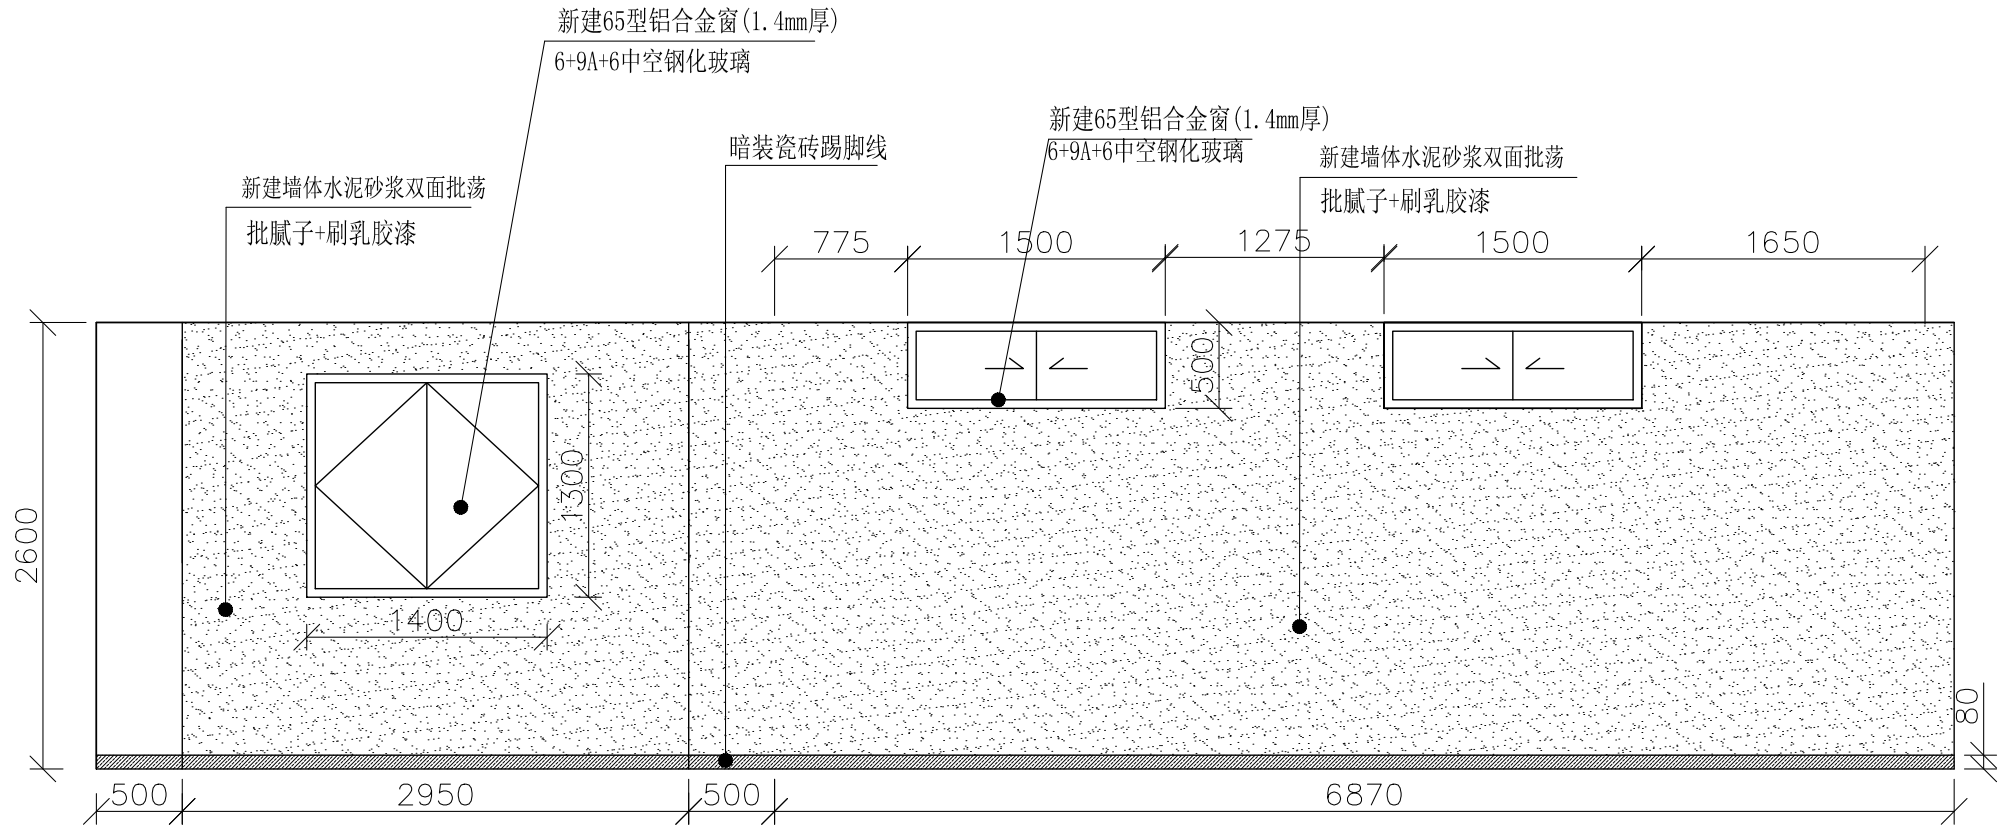

C立面图

说明：新砌墙体内外都需1:2.5砂浆配比水泥砂浆批荡20mm厚后，挂网批外墙腻子粉两遍，打磨后再刷外墙乳胶漆两遍。



深圳市湛艺建设集团有限公司
Shenzhen Zhanyi Construction Group Co., Ltd.

建筑装饰工程设计专项甲级单位


建筑装修装饰工程专业承包壹级单位

备 注

- 切勿以比例量度此图，一切应以图纸标注为准。
- 使用此图时，应同时参照建筑图纸及其他相关图纸，如发现有任何矛盾之处，应立即通知设计师。
- 本图版权归深圳市湛艺建设集团有限公司所有；未经许可不得将其用于本项目外的任何场合；未盖出图专用章及设计人员签名的图纸无效。

设 计 变 更		
序号	变 更 内 容	变 更 人

建 设 单 位	暨南大学深圳校区	设 计	陈建	比 例	1:200
工 程 名 称	暨南大学深圳校区快递站改造工程	审 核	王明华	图 纸 编 号	A3
设 计 阶 段	施 工	项 目 负 责	郭明	日 期	2026. 6
图 纸 内 容	立面图C	绘 图	方日	图 纸 序 号	EL-03

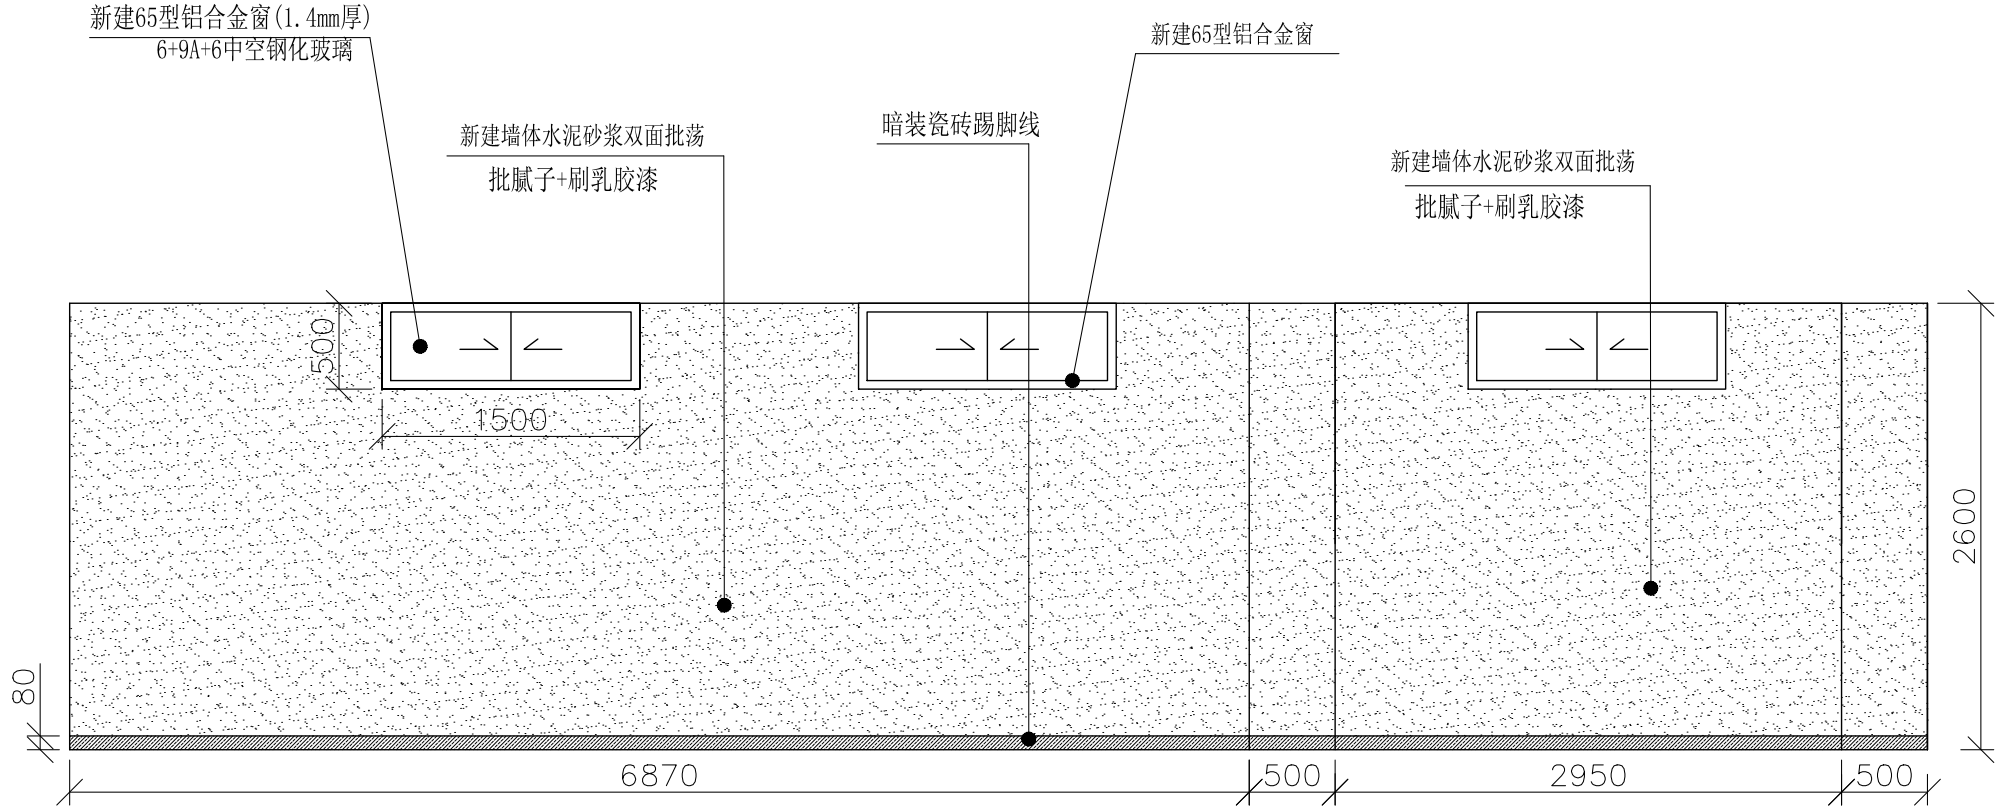

D立面图

说明：新砌墙体内外都需1:2.5砂浆配比水泥砂浆批荡20mm厚后，挂网批外墙腻子粉两遍，打磨后再刷外墙乳胶漆两遍。



深圳市湛艺建设集团有限公司
Shenzhen Zhanyi Construction Group Co., Ltd.

建筑装饰工程设计专项甲级单位


建筑装修装饰工程专业承包壹级单位

备 注


- 切勿以比例量度此图，一切应以图纸标注为准。
- 使用此图时，应同时参照建筑图纸及其他相关图纸；如发现有任何矛盾之处，应立即通知设计师。
- 本图版权归深圳市湛艺建设集团有限公司所有；未经允许不得将其用于本项目外的任何场合；未盖出图专用章及设计人员签名的图纸无效。

设 计 变 更		
序号	变 更 内 容	变 更 人

建 设 单 位	暨南大学深圳校区	设 计	陈建	比 例	1:200
工 程 名 称	暨南大学深圳校区快递站改造工程	审 核	王明华	图 纸 编 号	A3
设 计 阶 段	施 工	项 目 负 责	郭明	日 期	2026. 6
图 纸 内 容	立面图D	绘 图	方日	图 纸 序 号	EL-04

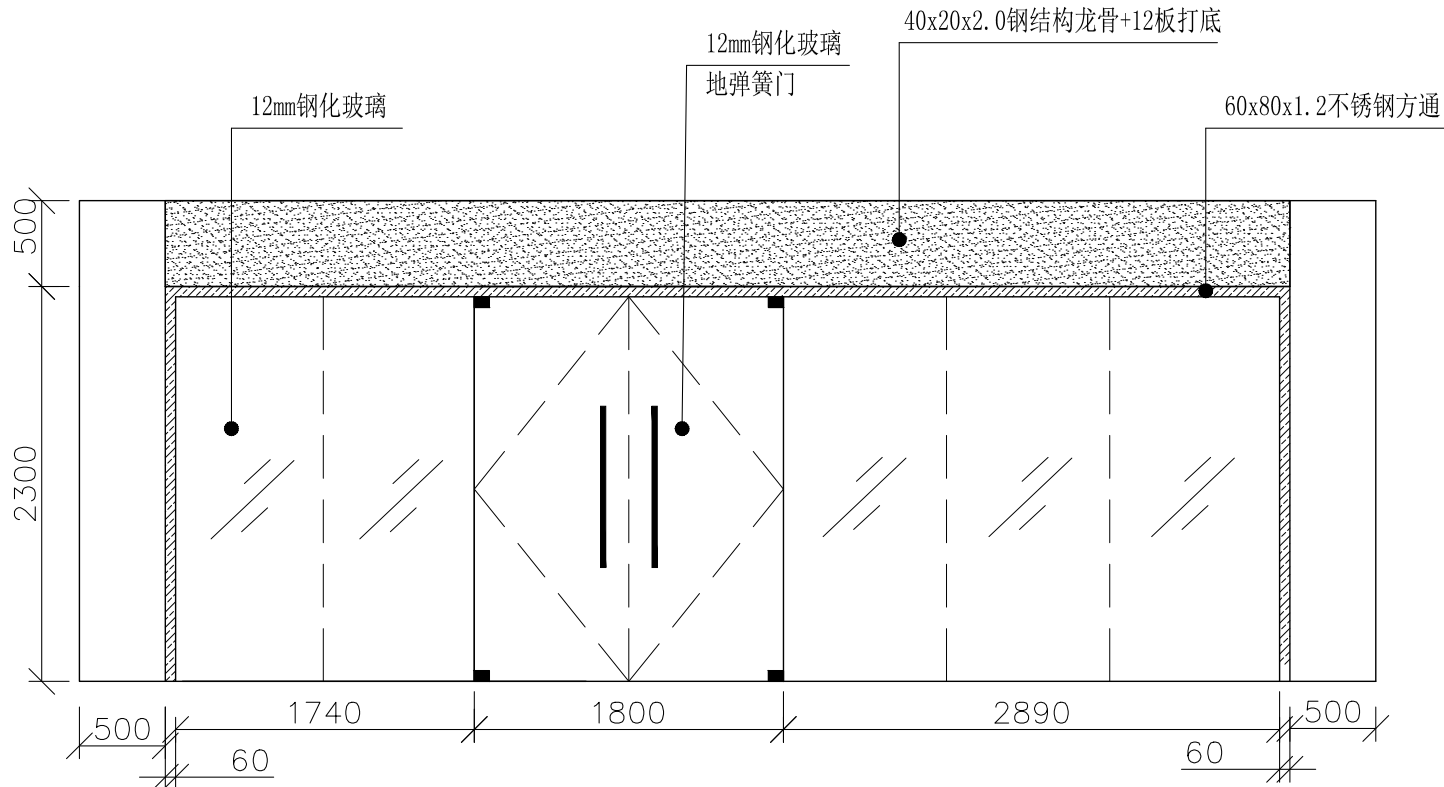

大门立面图

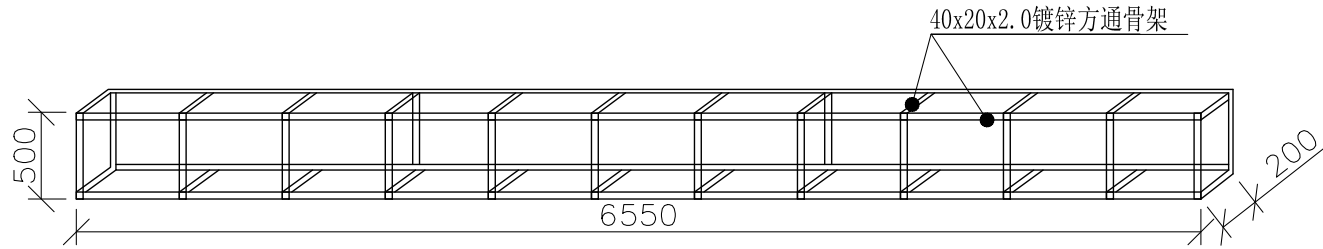

门头钢结构大样图



深圳市湛艺建设集团有限公司
Shenzhen Zhanyi Construction Group Co., Ltd.

建筑装饰工程设计专项甲级单位

建筑装修装饰工程专业承包壹级单位

备 注

- 切勿以比例量度此图，一切应以图纸标注为准。
- 使用此图时，应同时参照建筑图纸及其他相关图纸，如发现有任何矛盾之处，应立即通知设计师。
- 本图版权归深圳市湛艺建设集团有限公司所有；未经允许不得将其用于本项目外的任何场合；未盖出图专用章及设计人员签名的图纸无效。

设 计 变 更

序号	变 更 内 容	变 更 人

建 设 单 位

暨南大学深圳校区

设 计

陈建

比 例

1:200

工 程 名 称

暨南大学深圳校区快速站改造工程

审 核

王明华

图 纸 编 号

A3

设 计 阶 段

施 工

项 目 负 责

郭明

日 期

2026. 6

图 纸 内 容

大门立面图

绘 图

方日

图 纸 序 号

EL-05

说明:卫生间地面和墙做防水后,再贴地砖和墙砖,卫生间原顶刷乳胶漆

 深圳市湛艺建设集团有限公司 Shenzhen Zhanyi Construction Group Co., Ltd. 建筑装饰工程设计专项甲级单位 建筑装修装饰工程专业承包壹级单位	备 注	设 计 变 更		建 设 单 位	暨南大学深圳校区	设 计	张健	比 例	1:200	
	1. 切勿以比例量度此图，一切应以图纸标注为准。 2. 使用此图时，应同时参照建筑图纸及其他相关图纸；如发现有任何矛盾之处应立即通知设计师。 3. 本图版权归深圳市湛艺建设集团有限公司所有；未经允许不得将其用于本项目外的任何场合；未盖出图专用章及设计人员签名的图纸无效。	序号	变 更 内 容	变 更 人	工 程 名 称	暨南大学深圳校区快递站改造工程	审 核	刘明中	图纸编号	A3
					设 计 阶 段	施工	项目负责	郭国	日 期	2026. 6
					图 纸 内 容	卫生间立面图	绘 图	方丹	图纸序号	EL-06