

暨南大学深圳校区教学楼307室改造工程

施工图




深圳市湛艺建设集团有限公司
Shenzhen Zhanyi Construction Group Co., Ltd.

目 录

[illegible]

 深圳市湛艺建设集团有限公司 Shenzhen Zhanyi Construction Group Co., Ltd. 建筑装饰工程设计专项甲级单位 建筑装修装饰工程专业承包壹级单位	备 注	设 计 变 更		建 设 单 位	暨南大学深圳校区	设 计	张健	比 例	1:200	
	1. 切勿以比例量度此图，一切应以图纸标注为准。 2. 使用此图时，应同时参照建筑图纸及其他相关图纸；如发现有任何矛盾之处应立即通知设计师。 3. 本图版权归深圳市湛艺建设集团有限公司所有；未经允许不得将其用于本项目外的任何场合；未盖出图专用章及设计人员签名的图纸无效。	序号	变 更 内 容	变 更 人	工 程 名 称	暨南大学深圳校区教学楼307室改造工程	审 核	王明中	图纸编号	A3
					设 计 阶 段	施 工	项 目 负 责	郭国	日 期	2026. 6
					图 纸 内 容	目 录	绘 图	方	图纸序号	ML-01

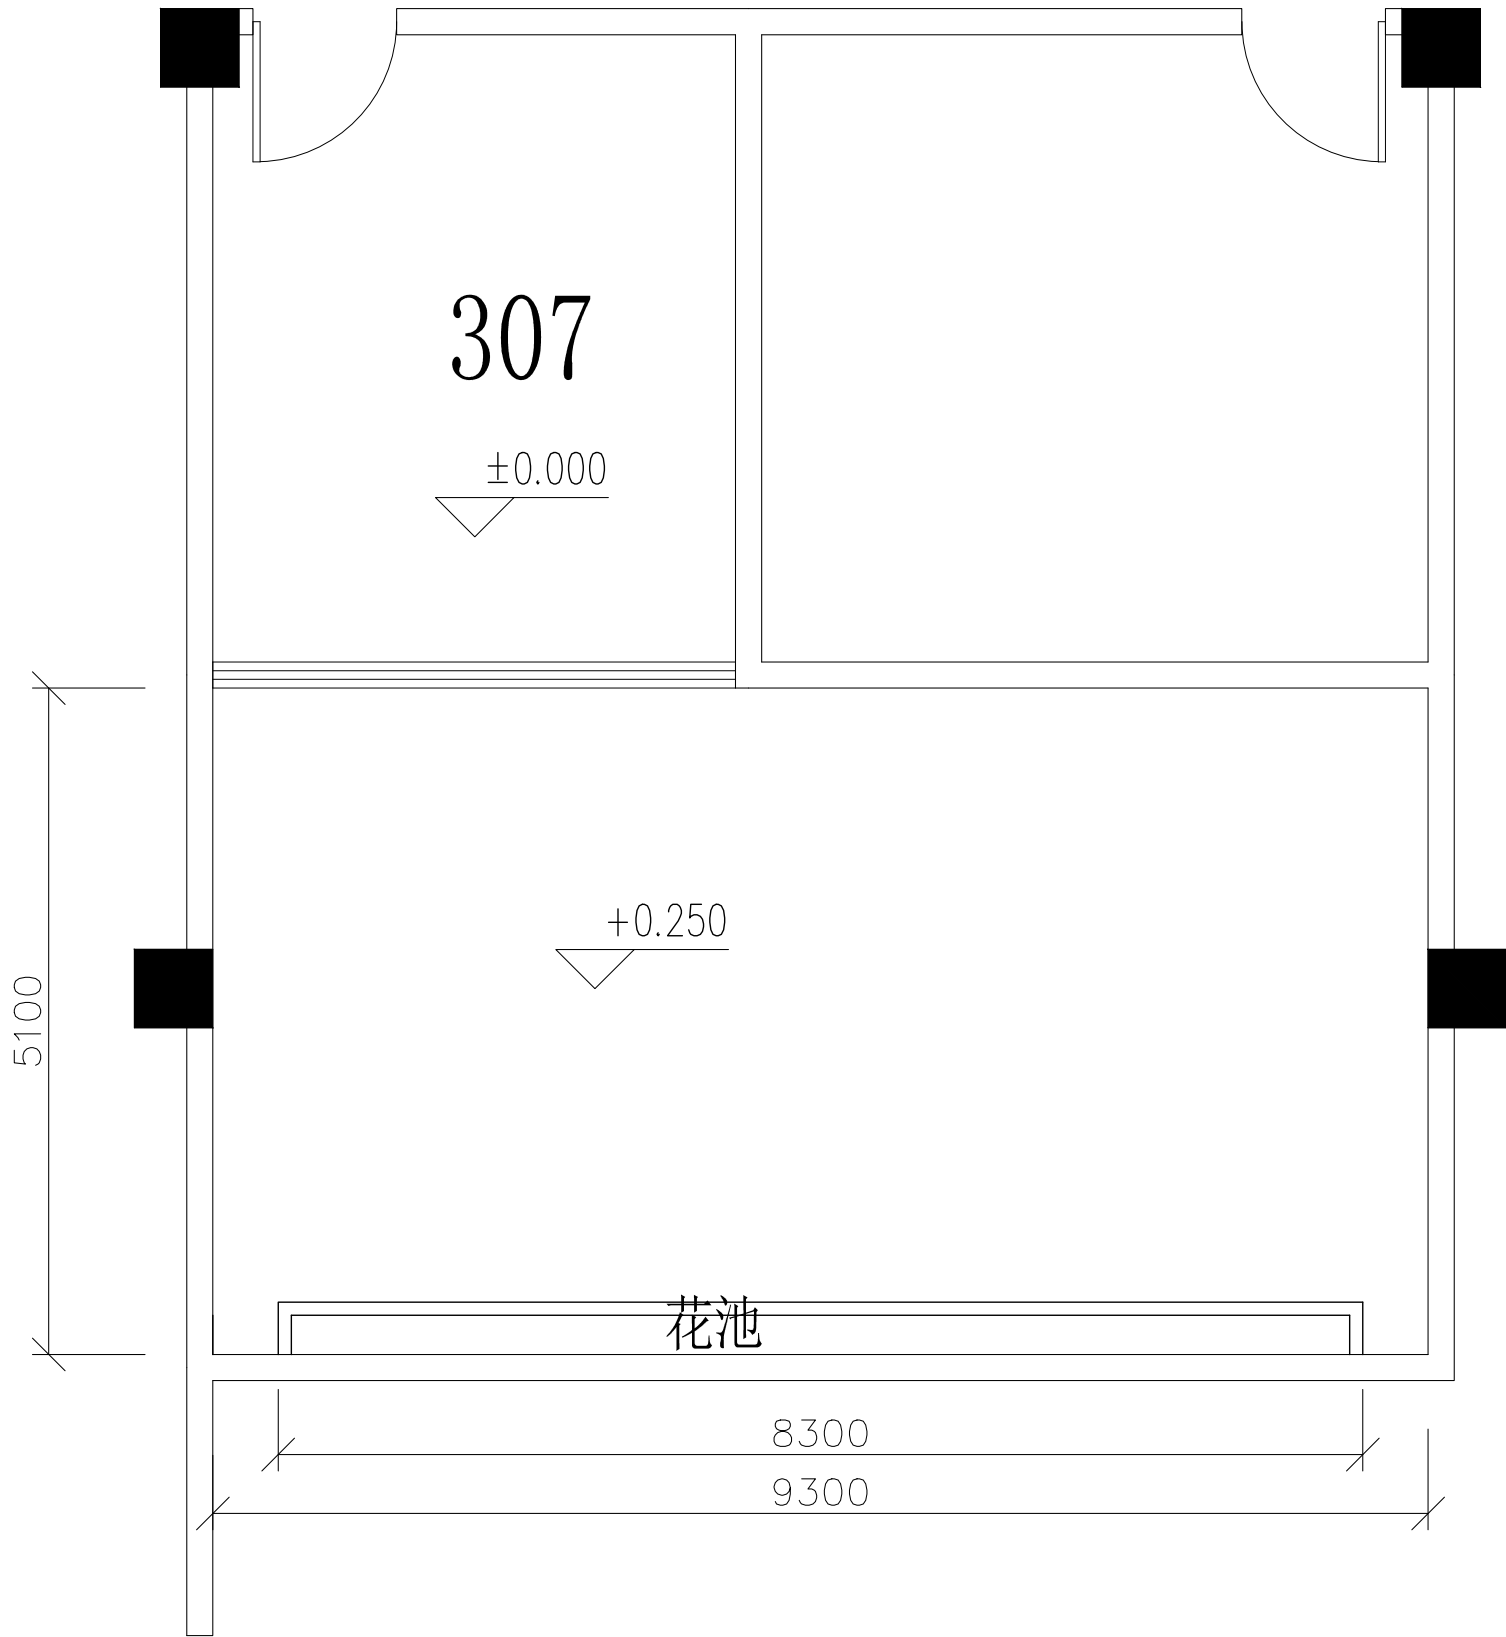

深圳市湛艺建设集团有限公司
Shenzhen Zhanyi Construction Group Co., Ltd.

建筑装饰工程设计专项甲级单位

建筑装修装饰工程专业承包壹级单位

备 注

- 切勿以比例量度此图，一切应以图纸标注为准。
- 使用此图时，应同时参照建筑图纸及其他相关图纸；如发现有任何矛盾之处应立即通知设计师。
- 本图版权归深圳市湛艺建设集团有限公司所有；未经允许不得将其用于本项目外的任何场合；未盖出图专用章及设计人员签名的图纸无效。

序号

变 更 内 容

变 更 人

设 计 变 更

建 设 单 位

暨南大学深圳校区

设 计

林建

比 例

1:200

工 程 名 称

暨南大学深圳校区教学楼307室改造工程

审 核

刘明伟

图纸编号

A3

设 计 阶 段

施 工

项目负责

郭明

日 期

2026. 6

图 纸 内 容


原始图

绘 图

方


图纸序号

PL-01

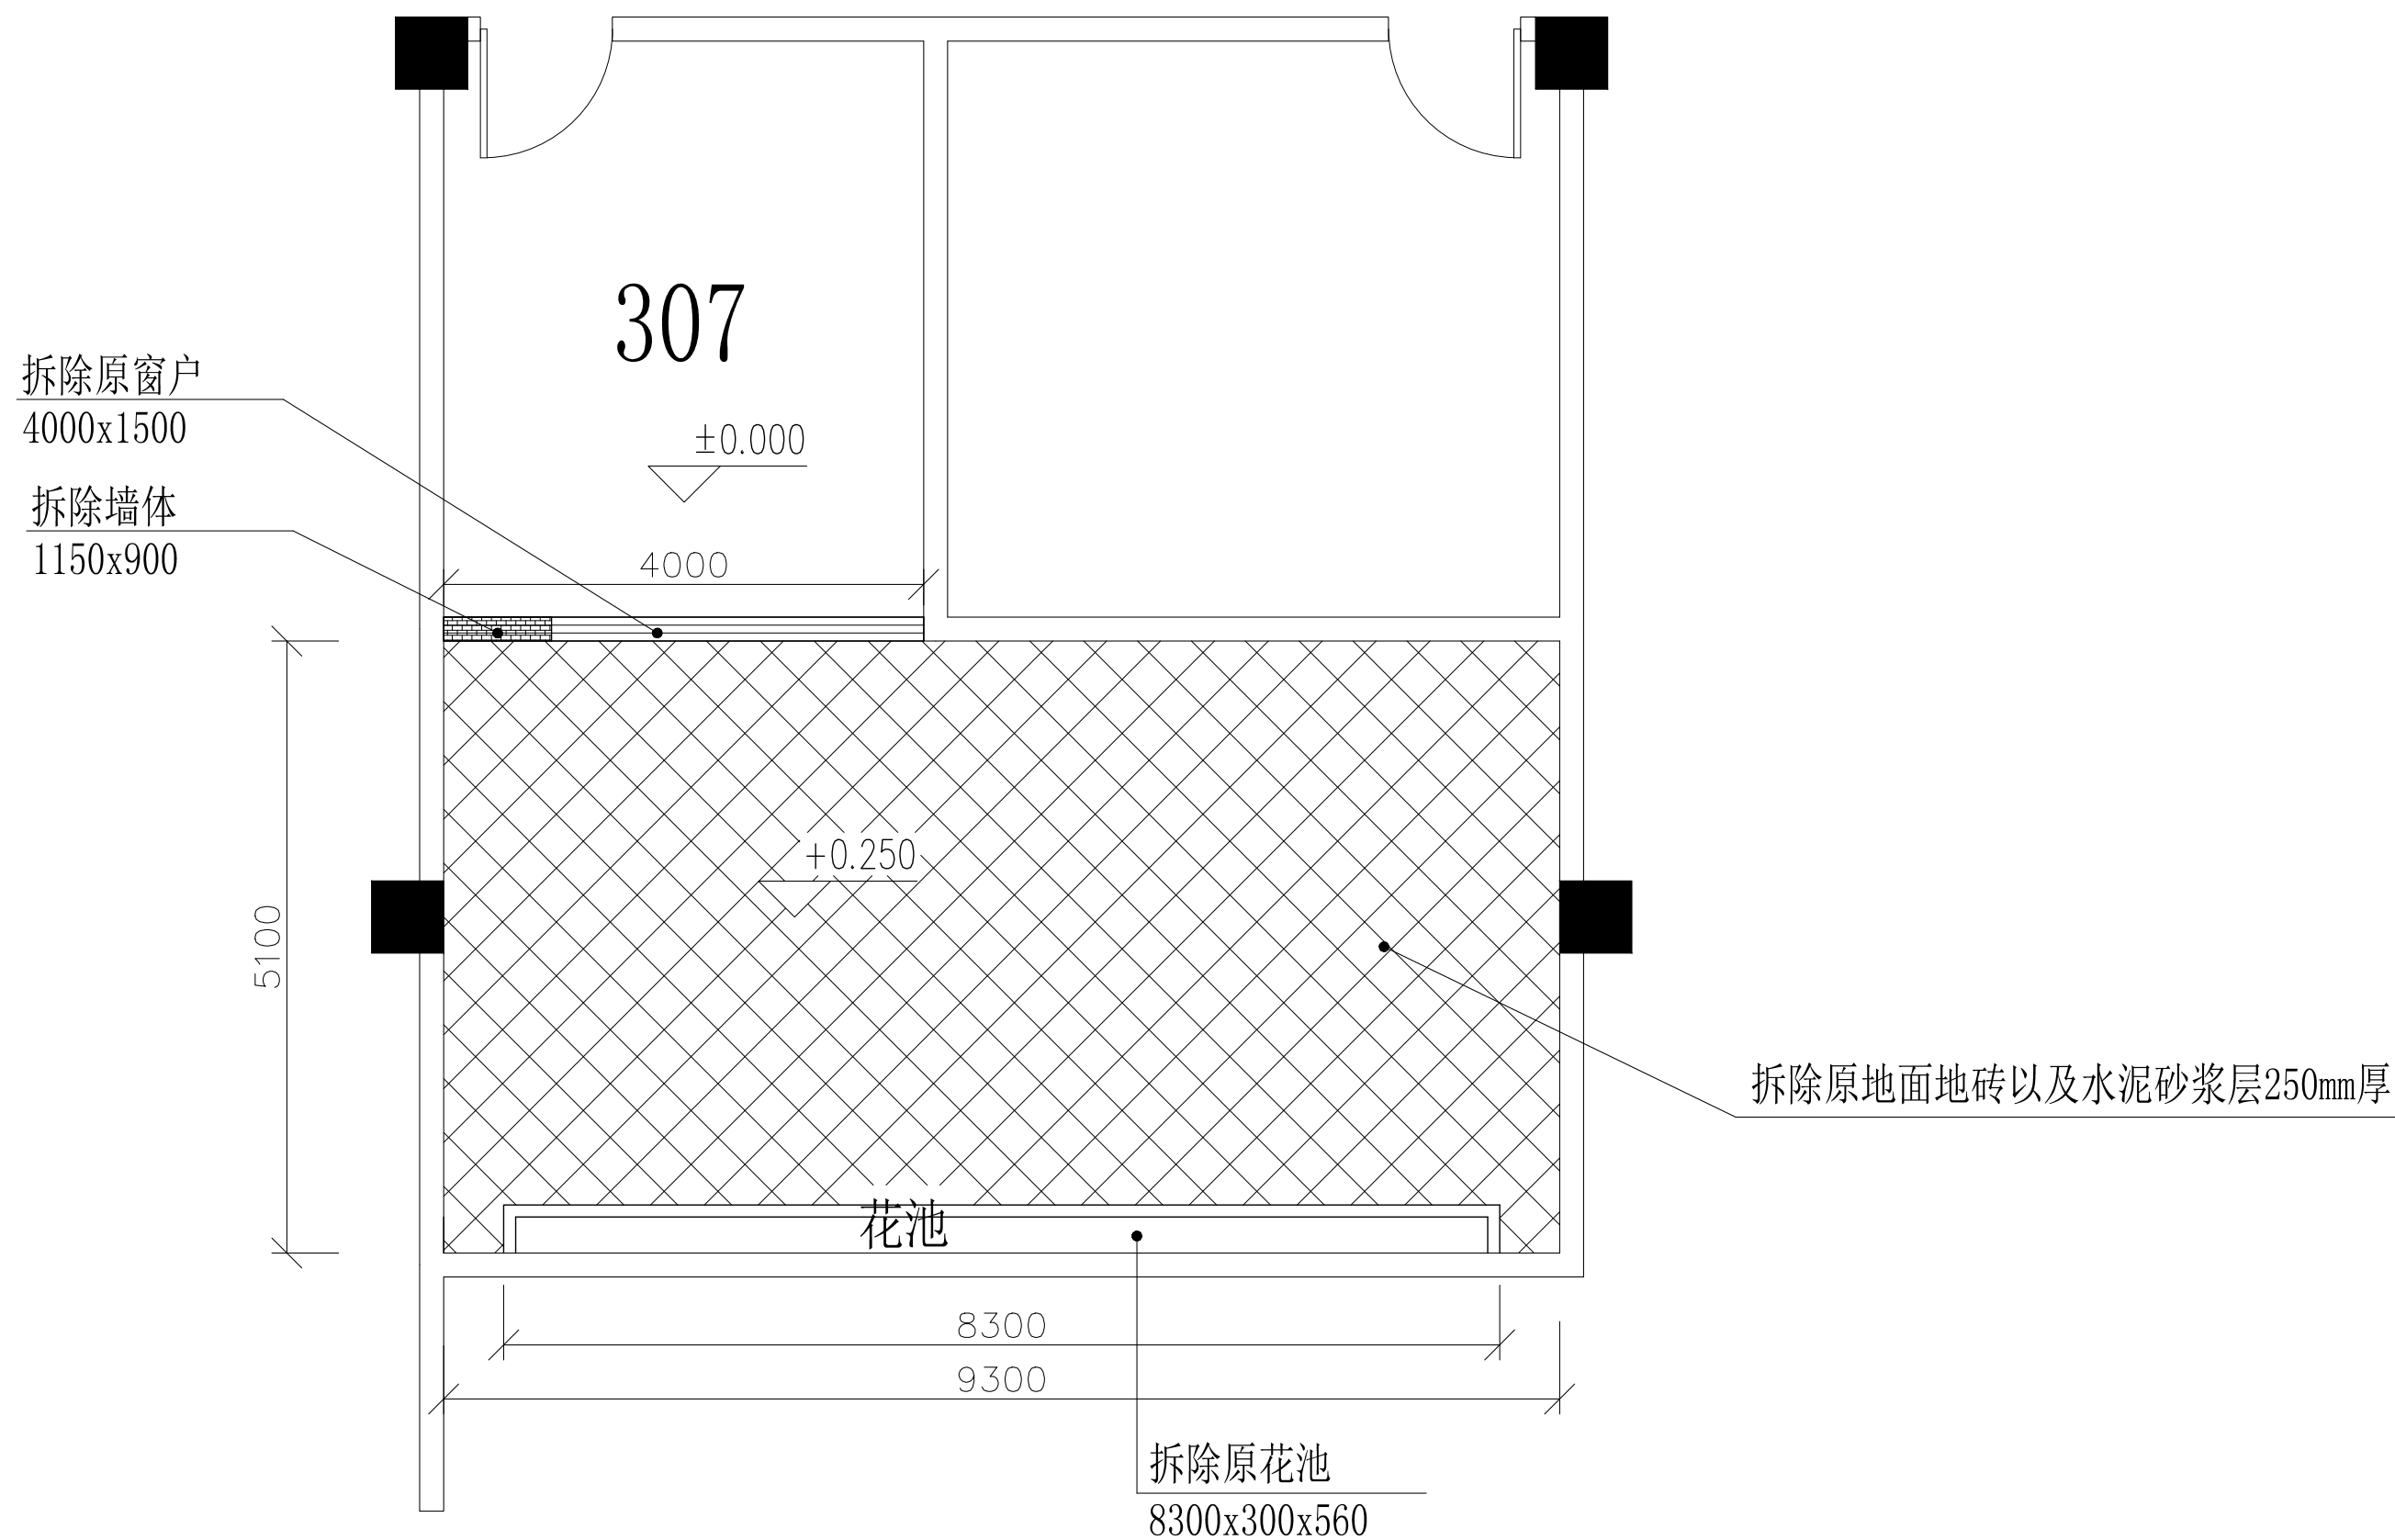

说明:墙体拆除后,四周及梁顶批荡找平,墙体及地面拆除后,清理垃圾外运60km

 深圳市湛艺建设集团有限公司 Shenzhen Zhanyi Construction Group Co., Ltd. 建筑装饰工程设计专项甲级单位 建筑装修装饰工程专业承包壹级单位	备 注	设 计 变 更		建 设 单 位	暨南大学深圳校区	设 计		比 例	1:200	
	1. 切勿以比例量度此图，一切应以图纸标注为准。 2. 使用此图时，应同时参照建筑图纸及其他相关图纸；如发现有任何矛盾之处应立即通知设计师。 3. 本图版权归深圳市湛艺建设集团有限公司所有；未经允许不得将其用于本项目外的任何场合；未盖出图专用章及设计人员签名的图纸无效。	序号	变 更 内 容	变 更 人	工 程 名 称	暨南大学深圳校区教学楼307室改造工程	审 核		图纸编号	A3
					设 计 阶 段	施 工	项目负责		日 期	2026. 6
					图 纸 内 容	拆除图	绘 图		图纸序号	PL-02

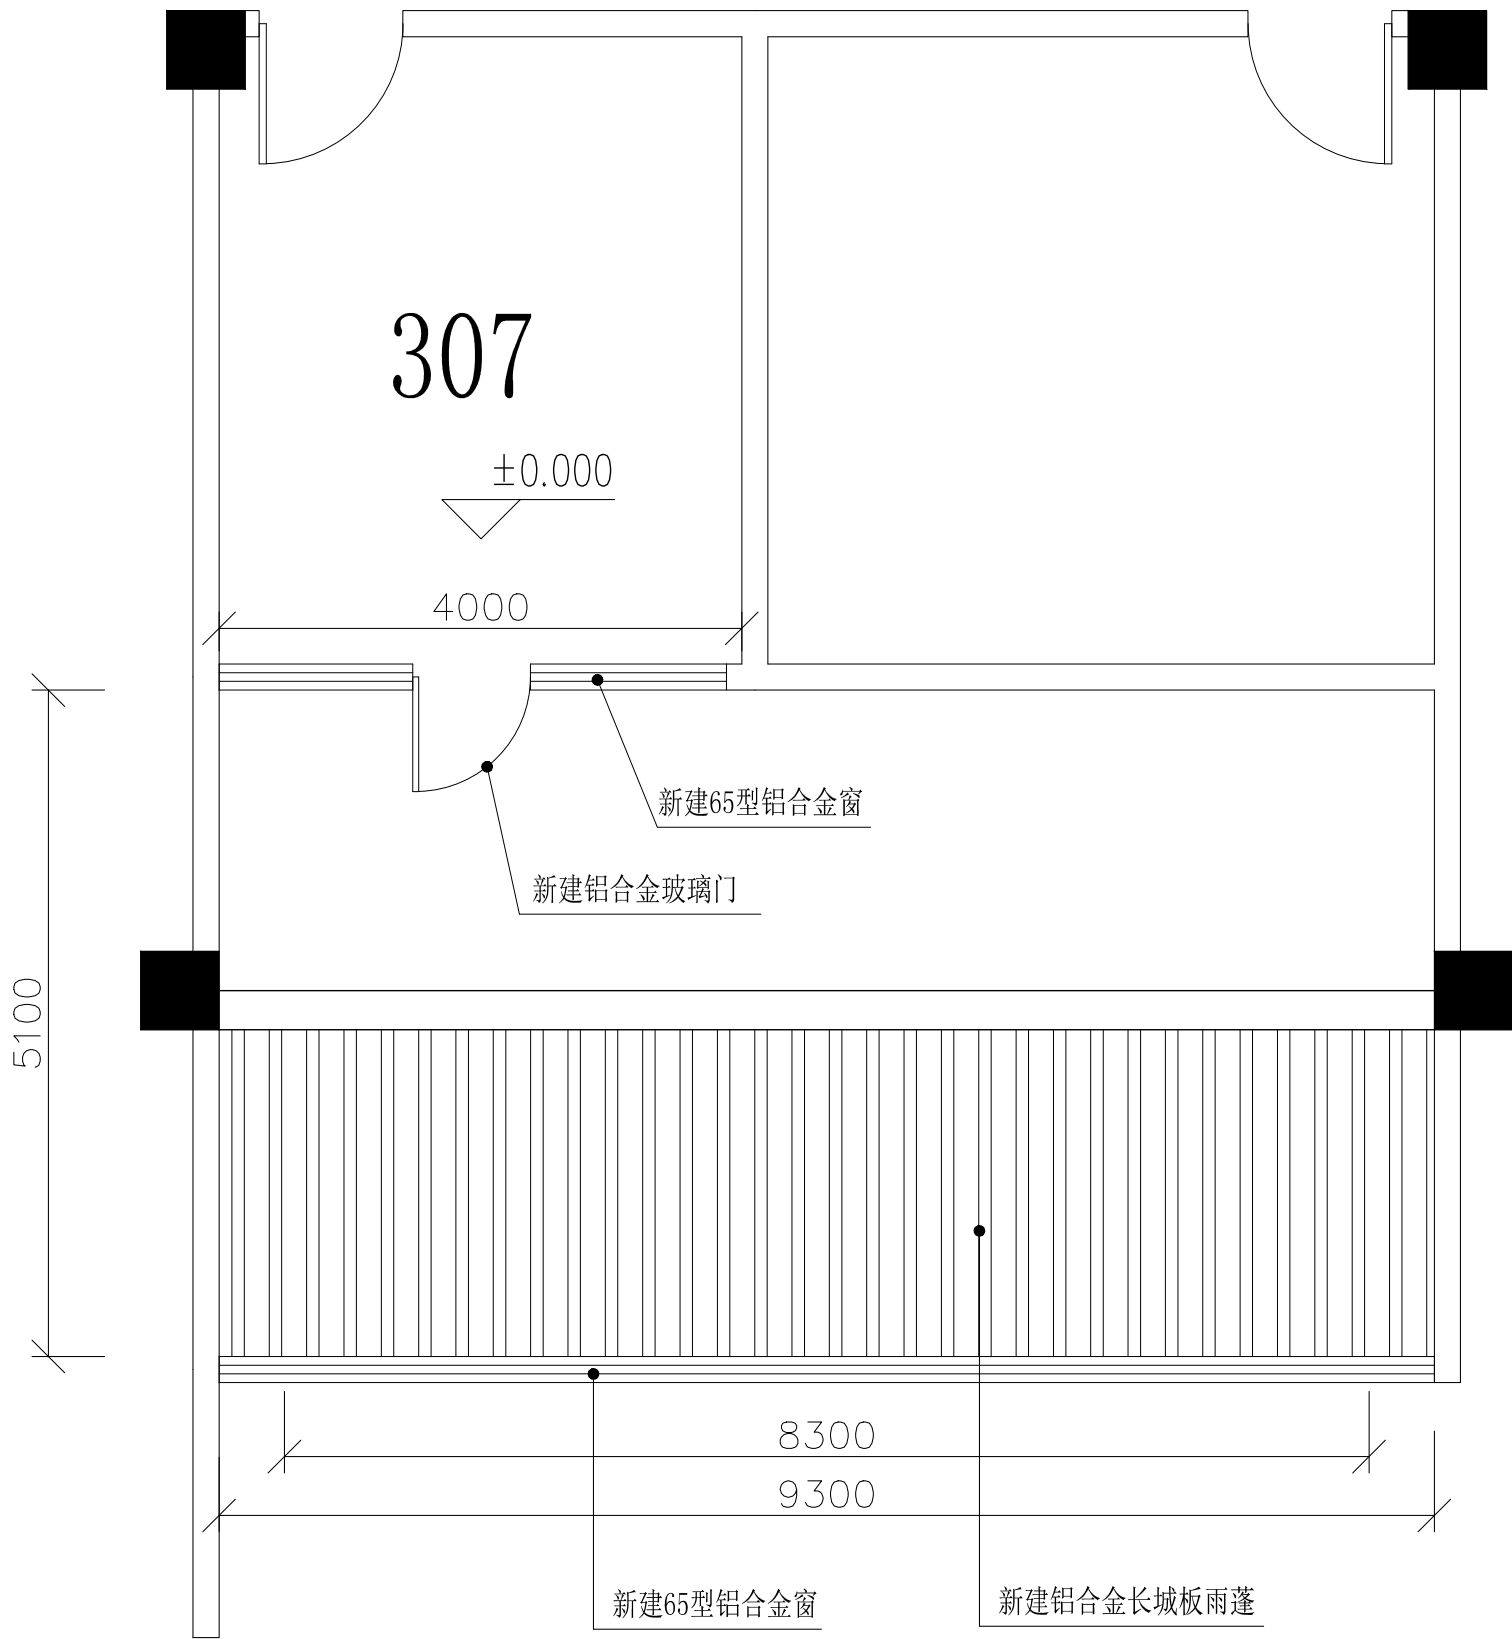

深圳市湛艺建设集团有限公司
Shenzhen Zhanyi Construction Group Co., Ltd.

建筑装饰工程设计专项甲级单位


建筑装修装饰工程专业承包壹级单位

备 注

- 切勿以比例量度此图，一切应以图纸标注为准。
- 使用此图时，应同时参照建筑图纸及其他相关图纸；如发现有任何矛盾之处应立即通知设计师。
- 本图版权归深圳市湛艺建设集团有限公司所有；未经允许不得将其用于本项目外的任何场合；未盖出图专用章及设计人员签名的图纸无效。


设 计 变 更		
序号	变 更 内 容	变 更 人

建 设 单 位	暨南大学深圳校区	设 计	林建	比 例	1:200
工 程 名 称	暨南大学深圳校区教学楼307室改造工程	审 核	刘明伟	图纸编号	A3
设 计 阶 段	施 工	项目负责	郭明	日 期	2026. 6
图 纸 内 容	新建图	绘 图	方明	图纸序号	PL-03

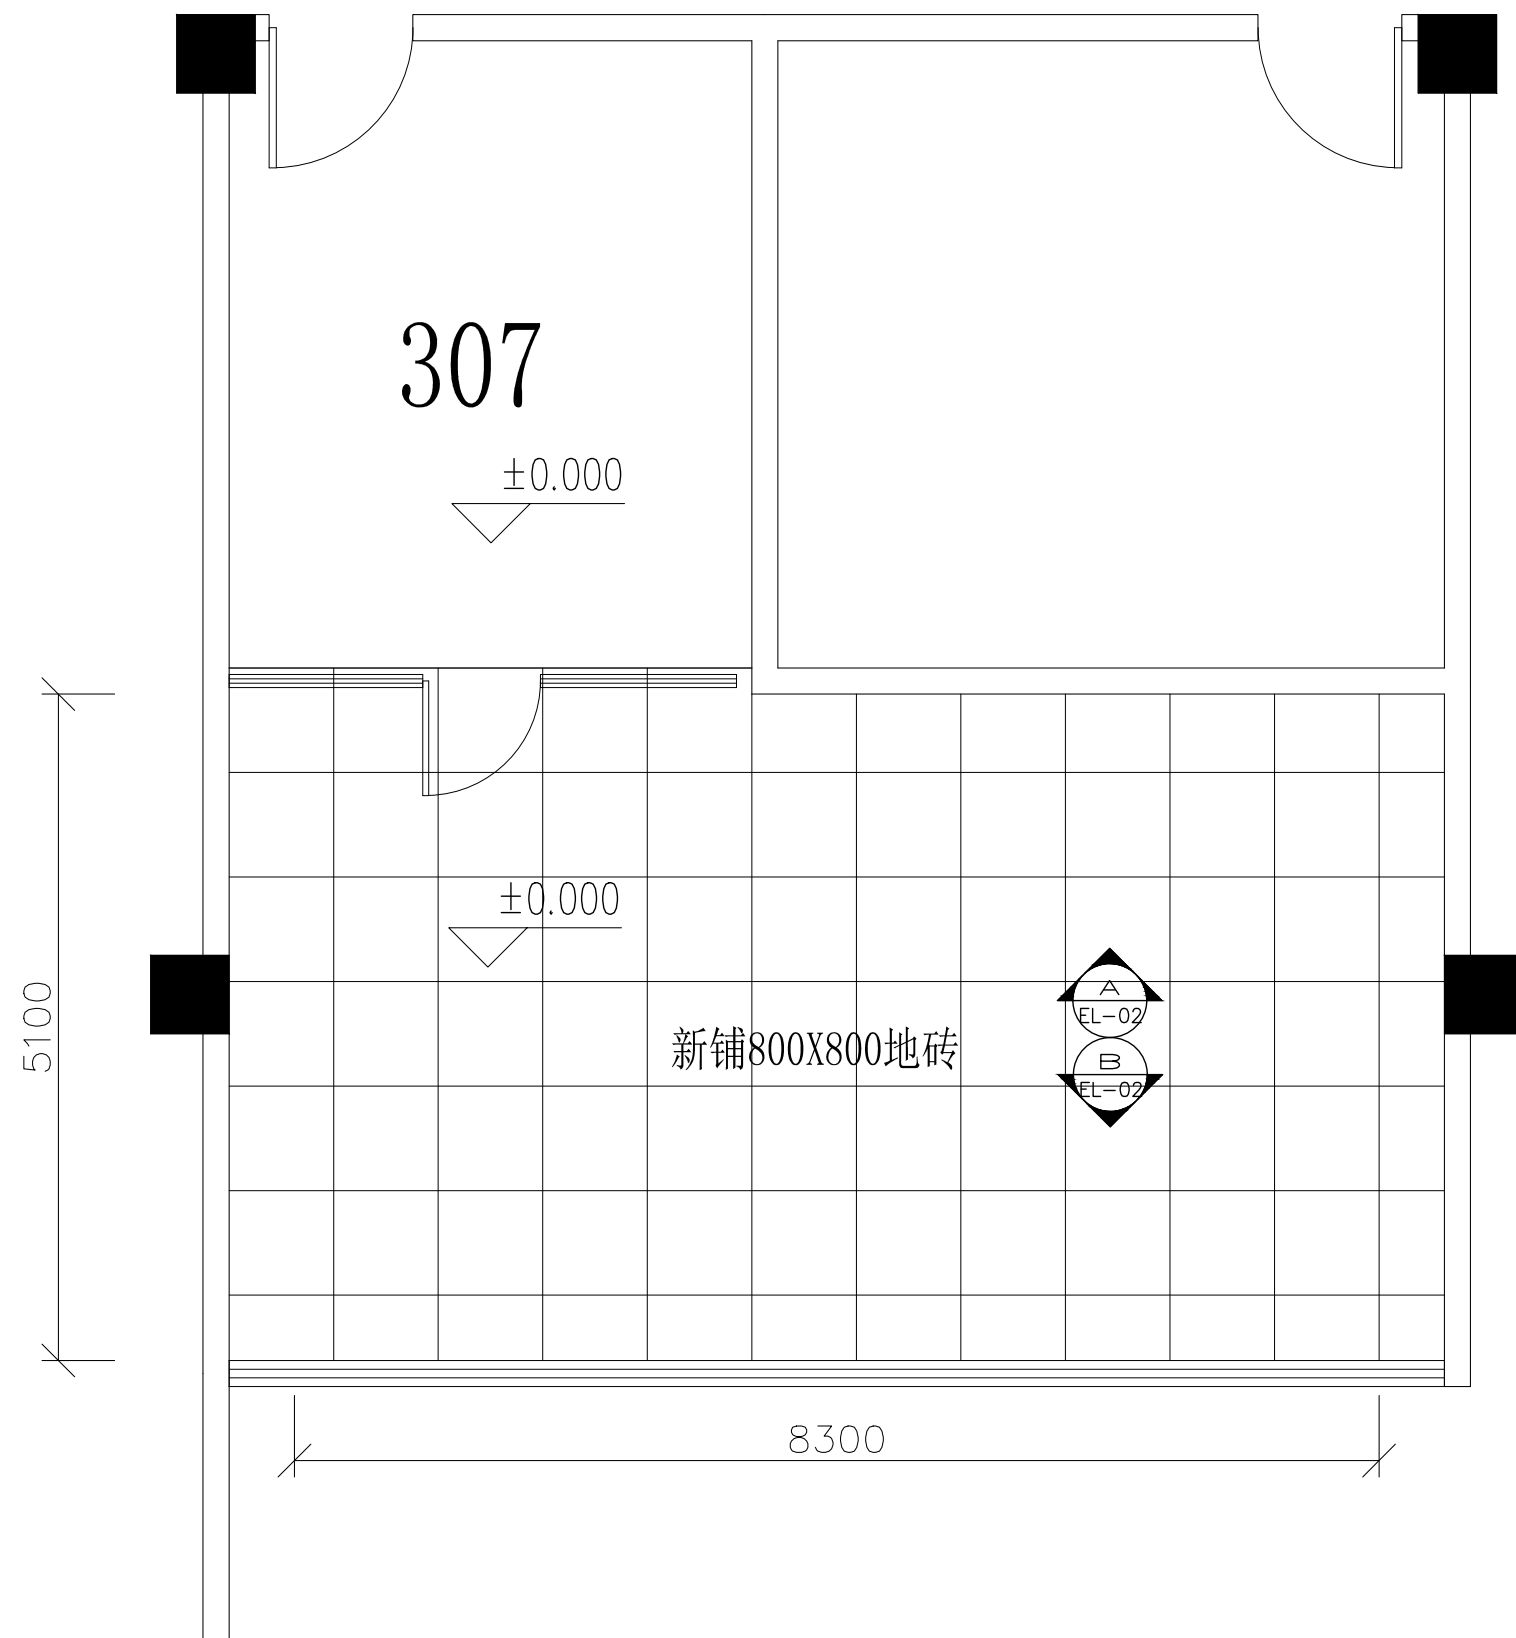

说明:干拌1:2水泥砂浆30mm厚,铺贴800x800防滑地砖,铺完用填缝剂勾缝。

 深圳市湛艺建设集团有限公司 Shenzhen Zhanyi Construction Group Co., Ltd. 建筑装饰工程设计专项甲级单位 建筑装修装饰工程专业承包壹级单位	备 注	设 计 变 更			建 设 单 位	暨南大学深圳校区	设 计	张健	比 例	1:200
	1. 切勿以比例量度此图，一切应以图纸标注为准。	序号	变 更 内 容	变 更 人	工 程 名 称	暨南大学深圳校区教学楼307室改造工程	审 核	刘明伟	图纸编号	A3
	2. 使用此图时，应同时参照建筑图纸及其他相关图纸；如发现有任何矛盾之处应立即通知设计师。				设 计 阶 段	施 工	项目负责	郭国	日 期	2026. 6
	3. 本图版权归深圳市湛艺建设集团有限公司所有；未经允许不得将其用于本项目外的任何场合；未盖出图专用章及设计人员签名的图纸无效。				图 纸 内 容	地面铺装图	绘 图	方	图纸序号	PL-04

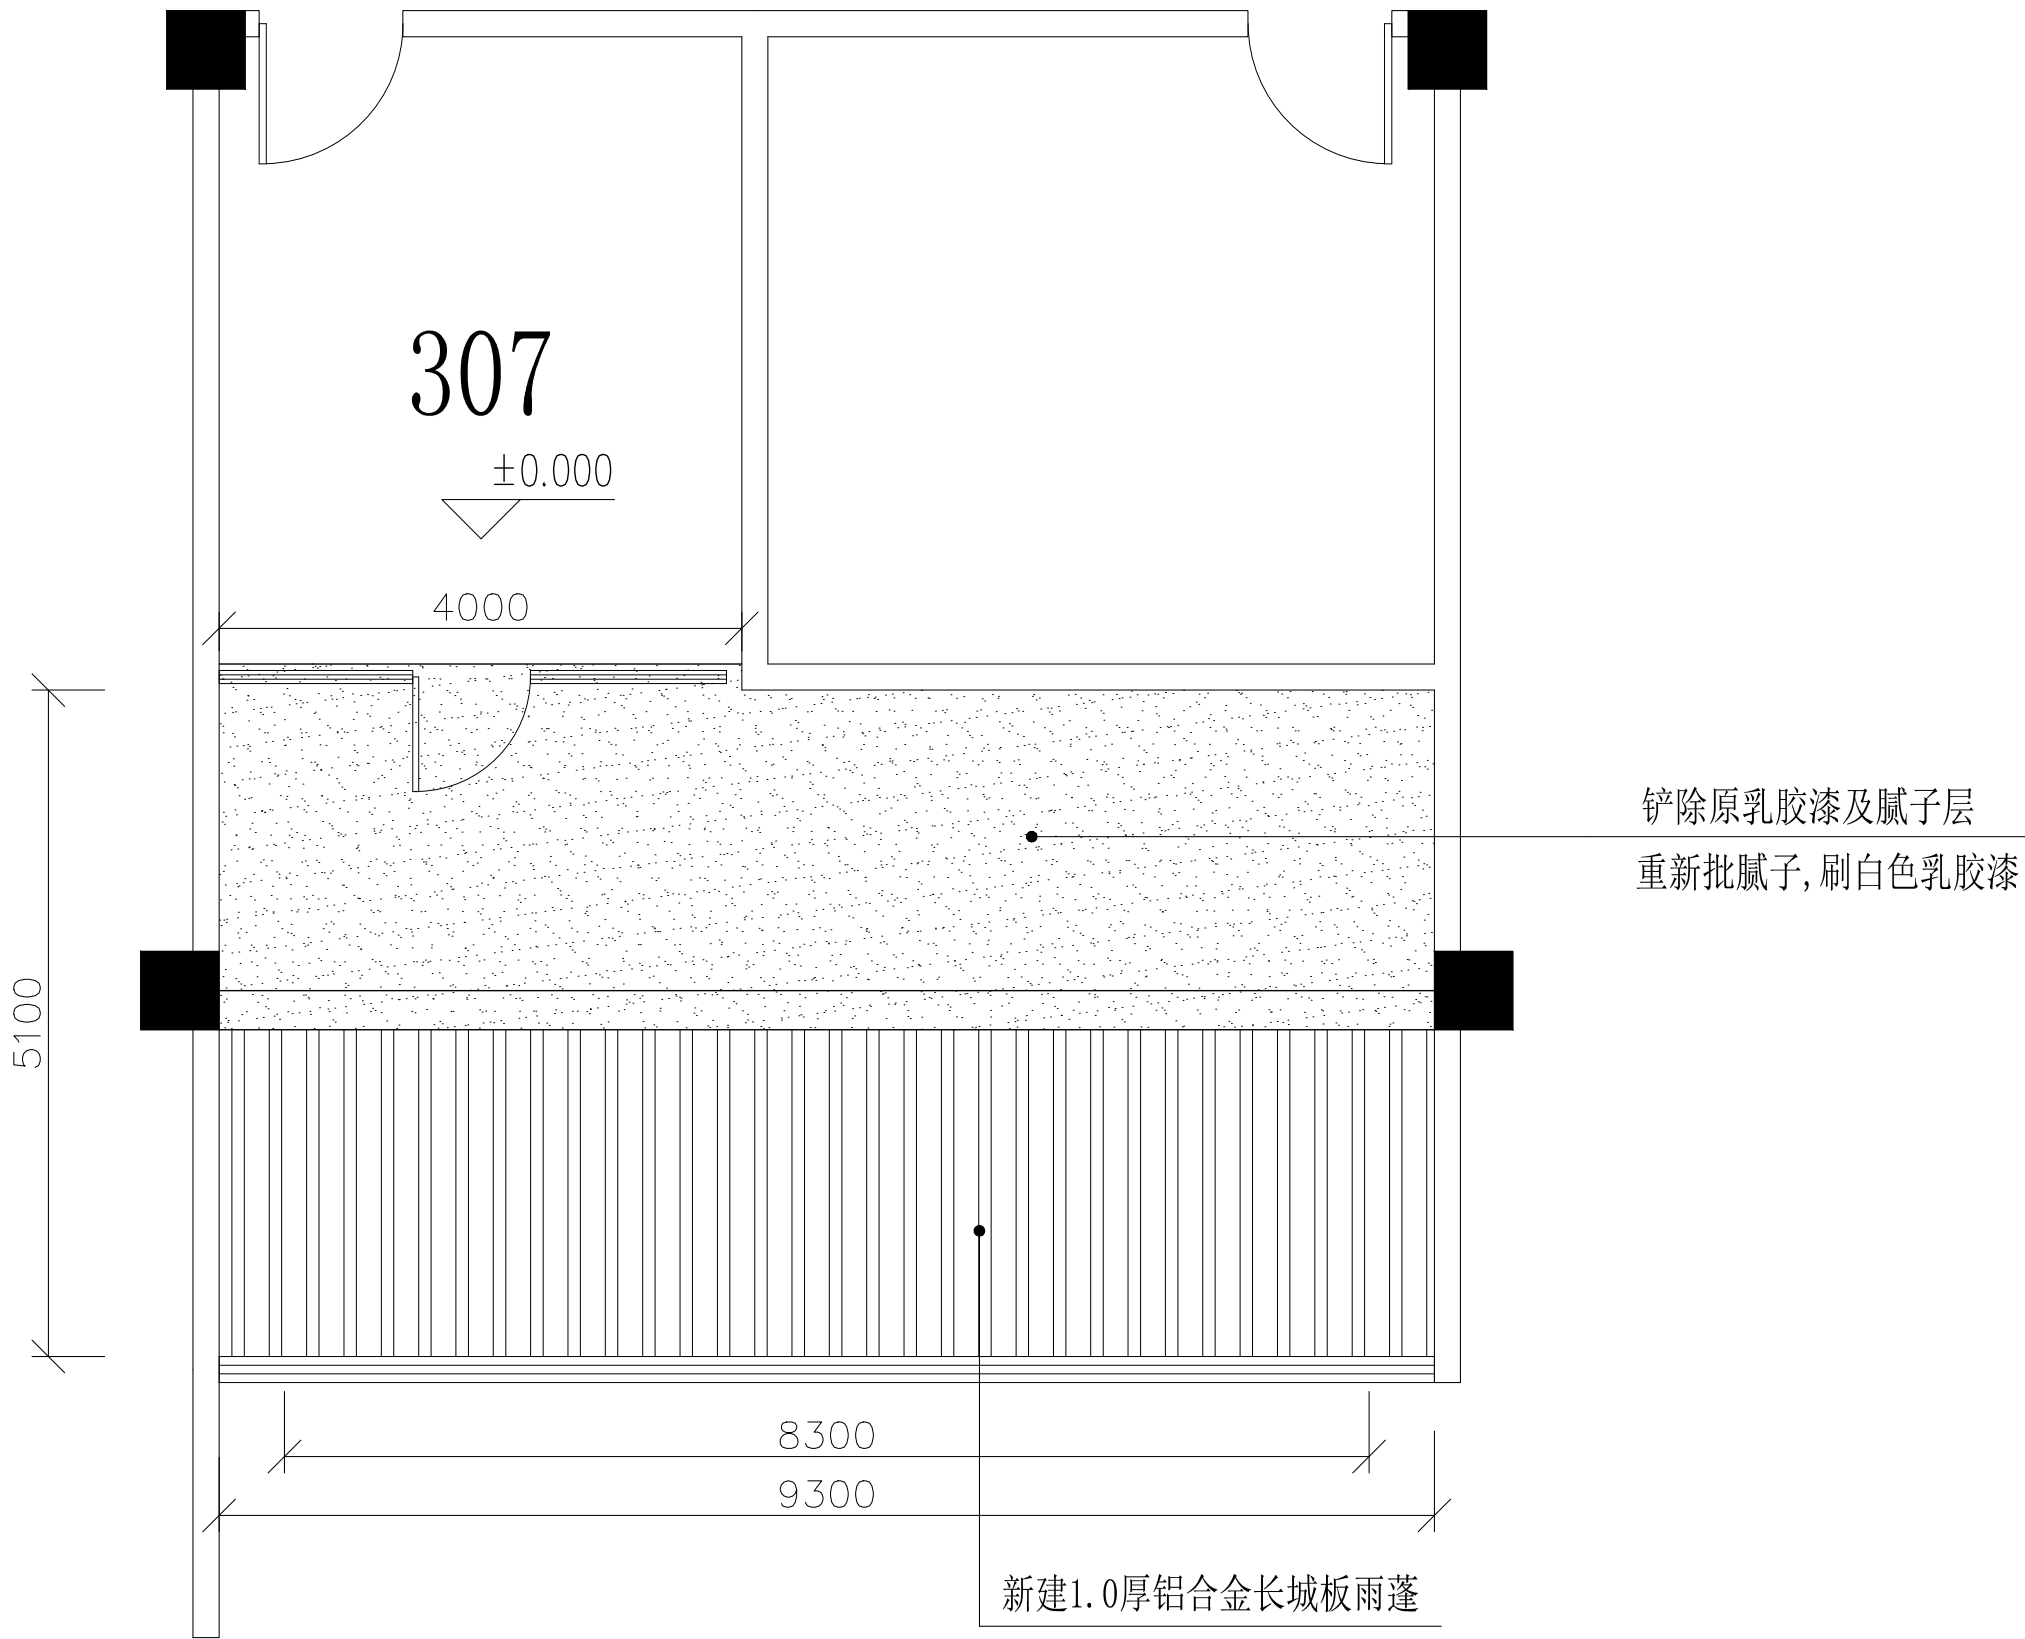

深圳市湛艺建设集团有限公司
Shenzhen Zhanyi Construction Group Co., Ltd.

建筑装饰工程设计专项甲级单位

建筑装修装饰工程专业承包壹级单位

备 注

- 切勿以比例量度此图，一切应以图纸标注为准。
- 使用此图时，应同时参照建筑图纸及其他相关图纸；如发现有任何矛盾之处应立即通知设计师。
- 本图版权归深圳市湛艺建设集团有限公司所有；未经允许不得将其用于本项目外的任何场合；未盖出图专用章及设计人员签名的图纸无效。

序号

变 更 内 容

变 更 人

设 计 变 更

建 设 单 位

暨南大学深圳校区

设 计

审 核

比 例

1:200

工 程 名 称

暨南大学深圳校区教学楼307室改造工程

审 核

项目负责

日 期

2026. 6

设 计 阶 段

施 工


绘 图

图 纸 序 号

PL-05


图 纸 内 容

天花平面图

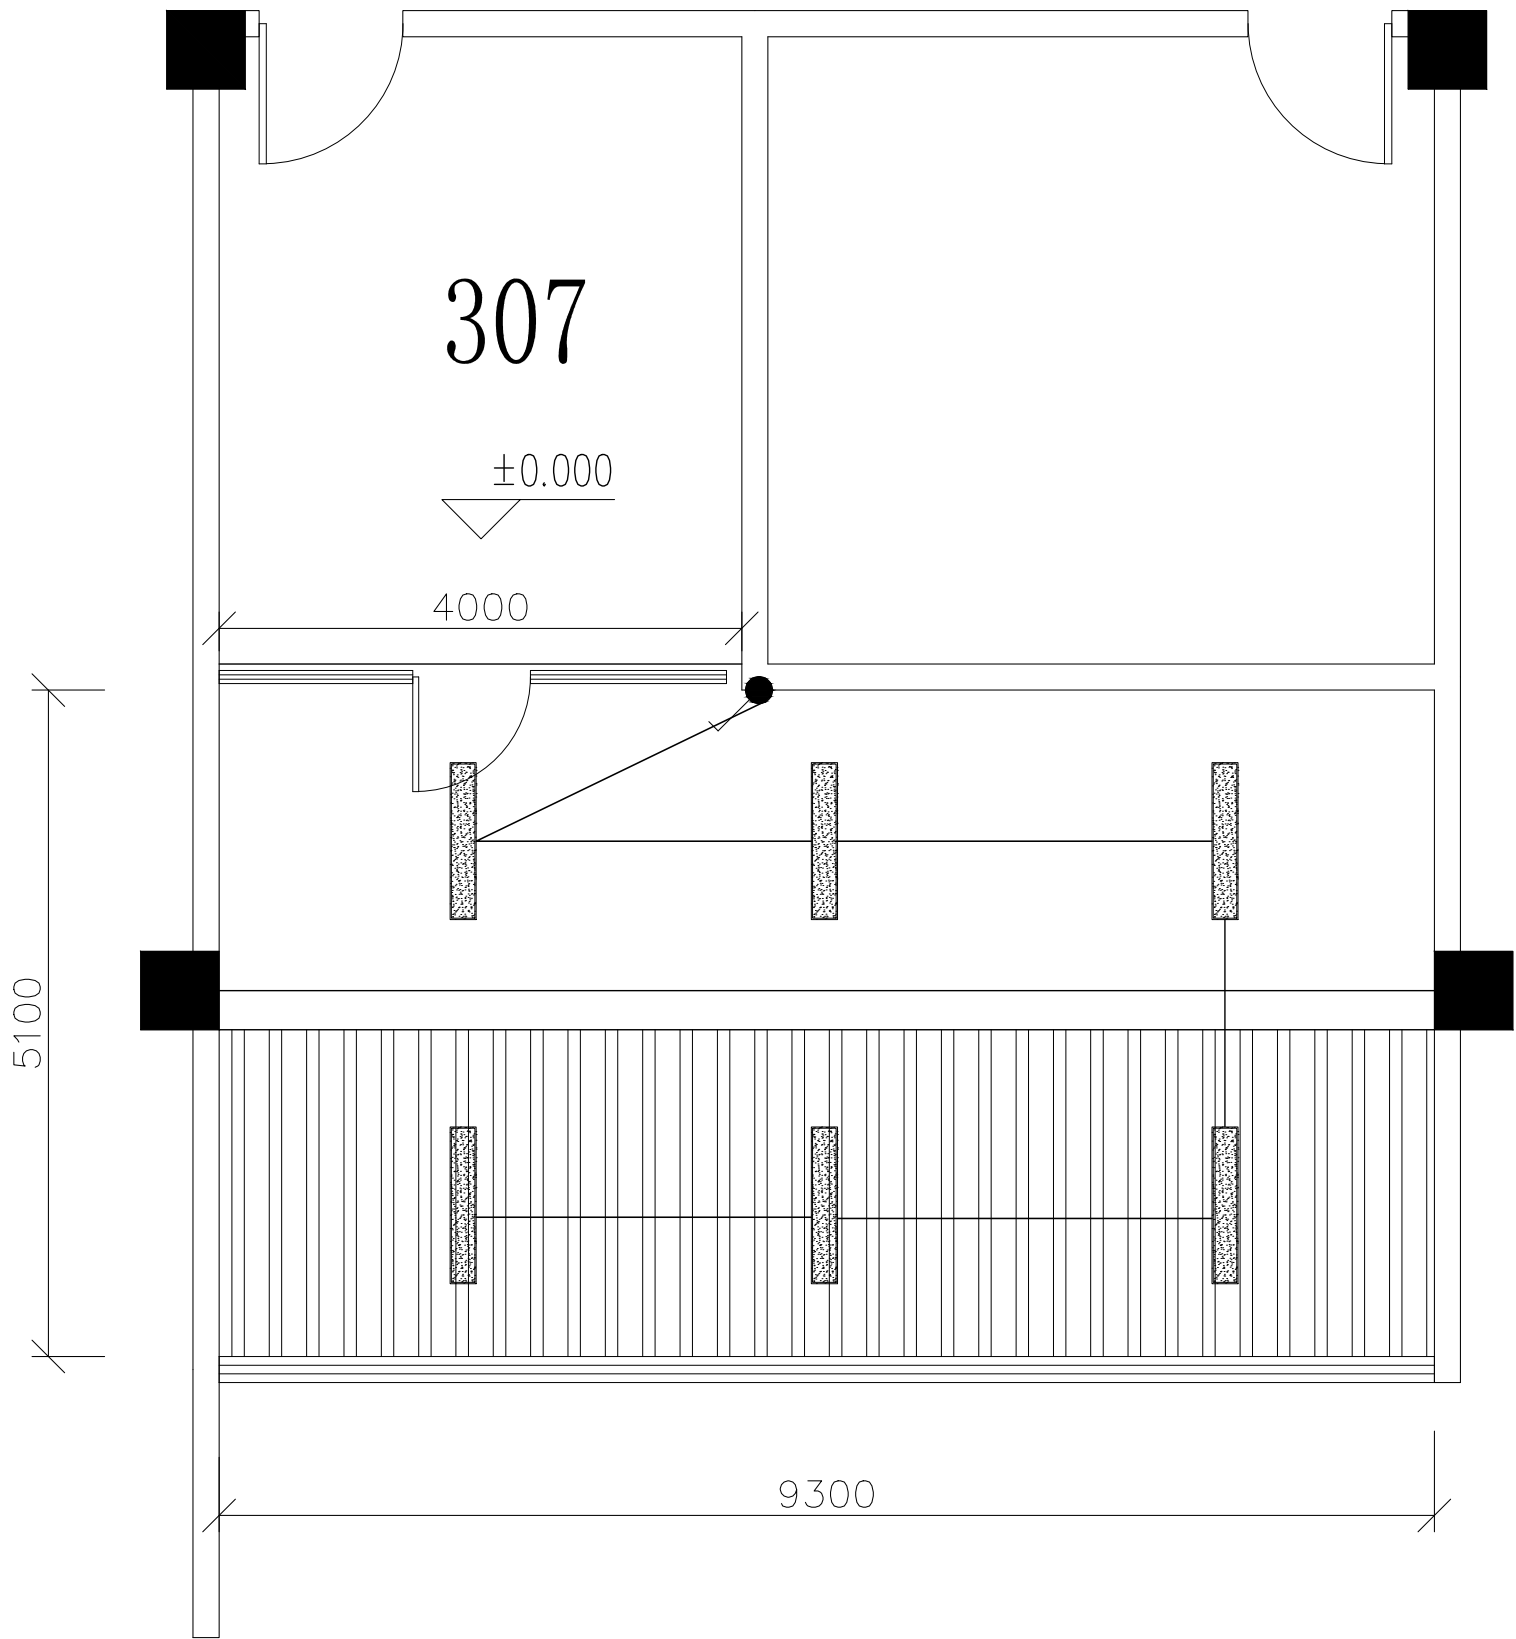


说明:安装1200x200 LED平板灯,电源线采用3x2.5平方,PVC线槽沿天花顶或柱,梁明装。


 深圳市湛艺建设集团有限公司 Shenzhen Zhanyi Construction Group Co., Ltd. 建筑装饰工程设计专项甲级单位 建筑装修装饰工程专业承包壹级单位	备 注	设 计 变 更		建 设 单 位	暨南大学深圳校区	设 计	张健	比 例	1:200	
	1. 切勿以比例量度此图，一切应以图纸标注为准。 2. 使用此图时，应同时参照建筑图纸及其他相关图纸；如发现有任何矛盾之处应立即通知设计师。 3. 本图版权归深圳市湛艺建设集团有限公司所有；未经允许不得将其用于本项目外的任何场合；未盖出图专用章及设计人员签名的图纸无效。	序号	变 更 内 容	变 更 人	工 程 名 称	暨南大学深圳校区教学楼307室改造工程	审 核	刘明中	图纸编号	A3
					设 计 阶 段	施 工	项目负责	郭国	日 期	2026. 6
					图 纸 内 容	照明灯具平面图	绘 图	方	图纸序号	PL-06

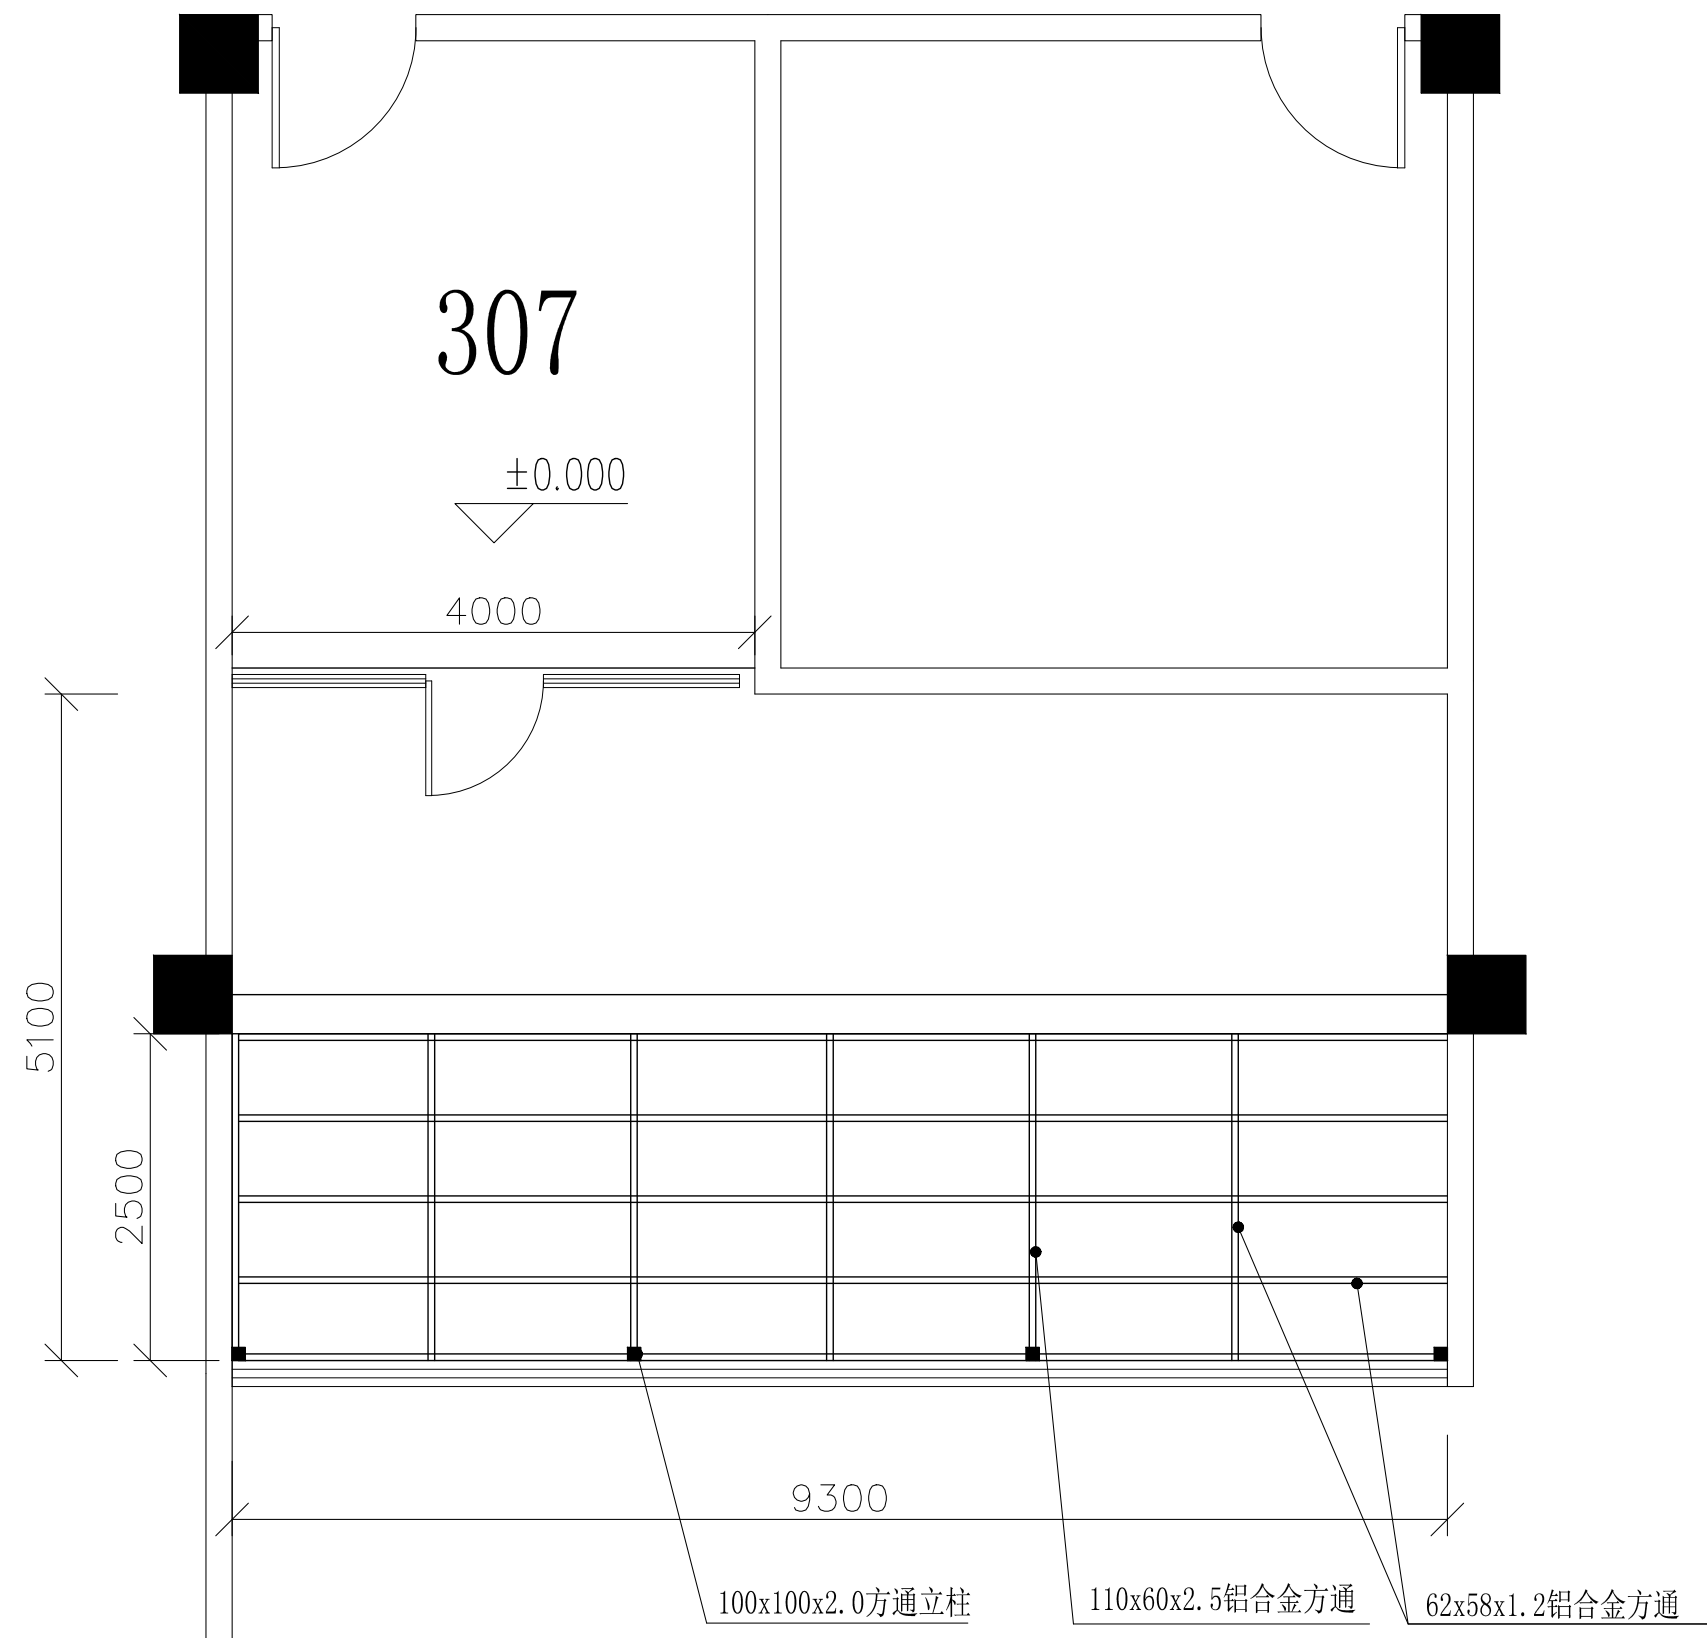

 深圳市湛艺建设集团有限公司 Shenzhen Zhanyi Construction Group Co., Ltd. 建筑装饰工程设计专项甲级单位 建筑装修装饰工程专业承包壹级单位	备 注	设 计 变 更		建 设 单 位	暨南大学深圳校区	设 计	张健	比 例	1:200	
	1. 切勿以比例量度此图，一切应以图纸标注为准。	序号	变 更 内 容	变 更 人	工 程 名 称	暨南大学深圳校区教学楼307室改造工程	审 核	刘明伟	图纸编号	A3
	2. 使用此图时，应同时参照建筑图纸及其他相关图纸；如发现有矛盾之处应立即通知设计师。				设 计 阶 段	施 工	项目负责	郭国	日 期	2026. 6
	3. 本图版权归深圳市湛艺建设集团有限公司所有；未经允许不得将其用于本项目外的任何场合；未盖出图专用章及设计人员签名的图纸无效。				图 纸 内 容	新建雨篷结构图	绘 图	方	图纸序号	PL-07

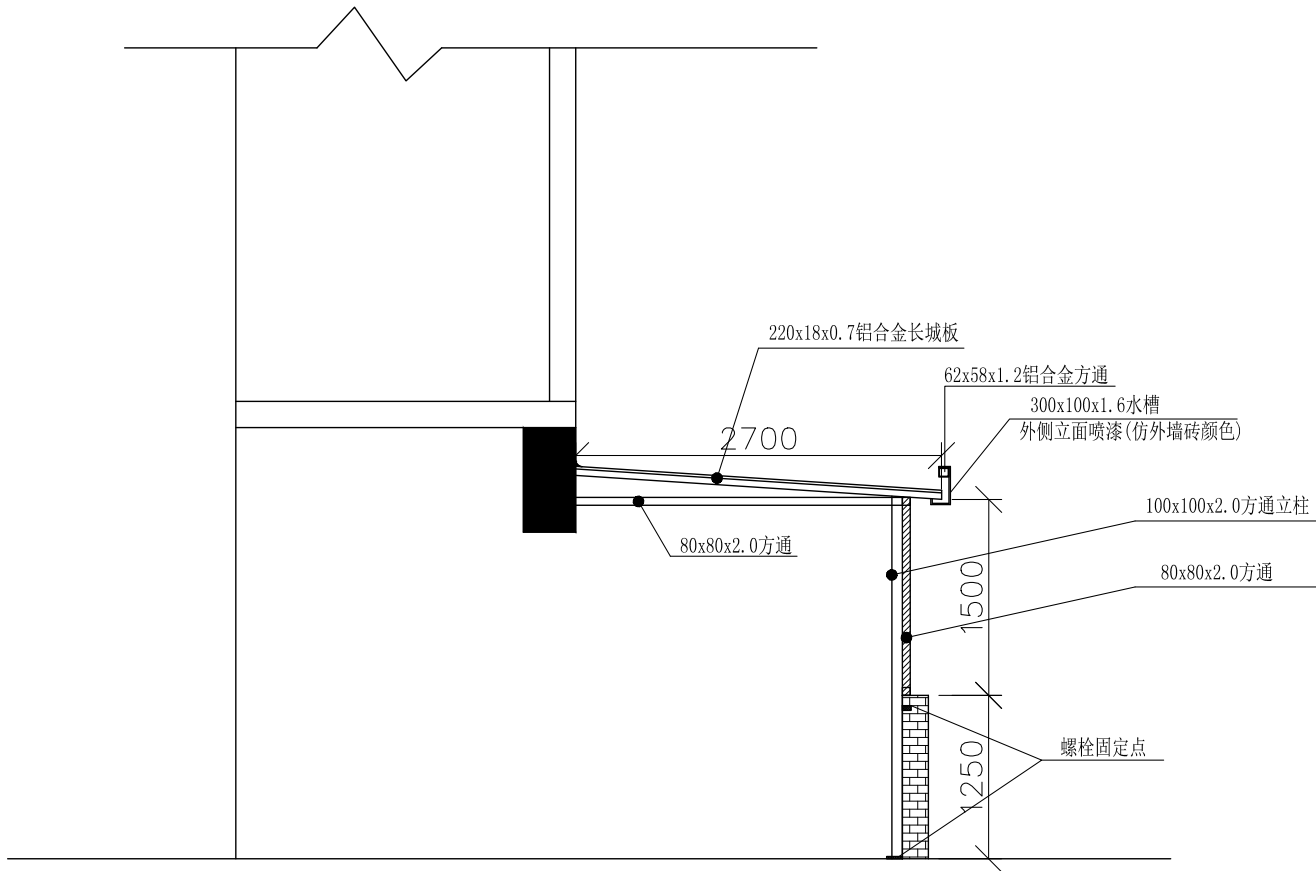

新建雨篷立面图

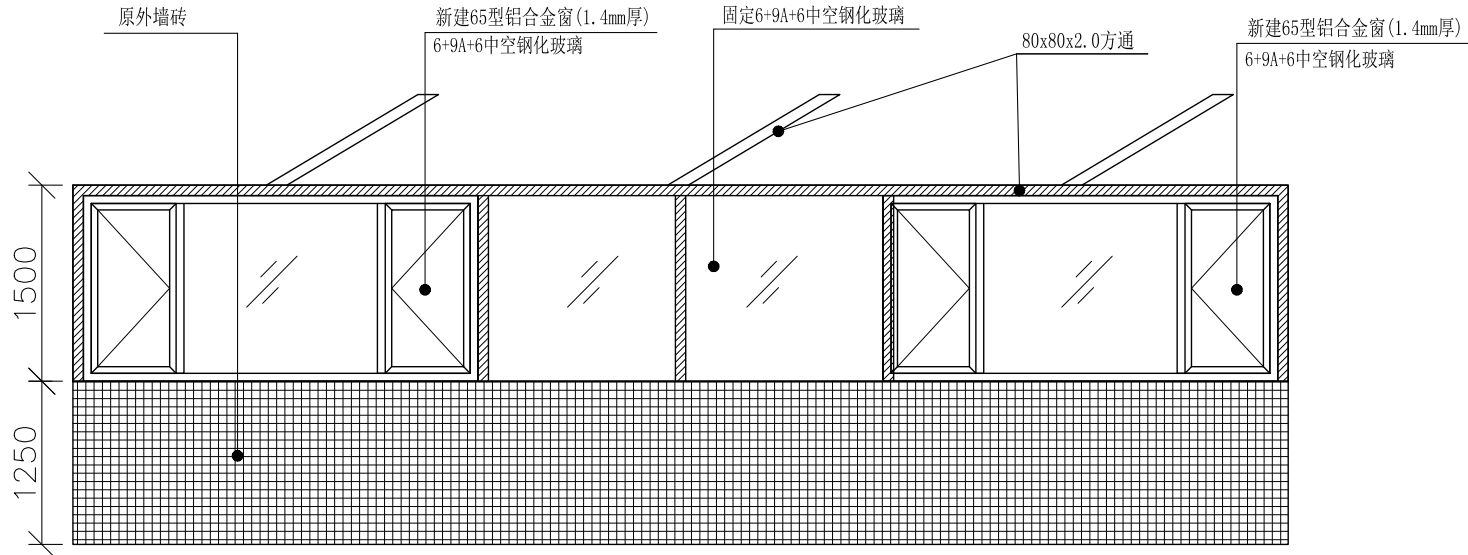

新建铝合金窗立面图



深圳市湛艺建设集团有限公司
Shenzhen Zhanyi Construction Group Co., Ltd.

建筑装饰工程设计专项甲级单位

建筑装修装饰工程专业承包壹级单位

备 注

- 切勿以比例量度此图，一切应以图纸标注为准。
- 使用此图时，应同时参照建筑图纸及其他相关图纸；如发现有任何矛盾之处应立即通知设计师。
- 本图版权归深圳市湛艺建设集团有限公司所有；未经允许不得将其用于本项目外的任何场合；未盖出图专用章及设计人员签名的图纸无效。

设 计 变 更

序号	变 更 内 容	变 更 人

建 设 单 位

暨南大学深圳校区

工 程 名 称

暨南大学深圳校区教学楼307室改造工程

设 计 阶 段

施 工

图 纸 内 容

新建雨篷及铝合金窗立面图

设 计

审 核

项 目 负 责

绘 图

比 例

图 纸 编 号

日 期



图 纸 序 号

1:200

A3

2026. 6

EL-01

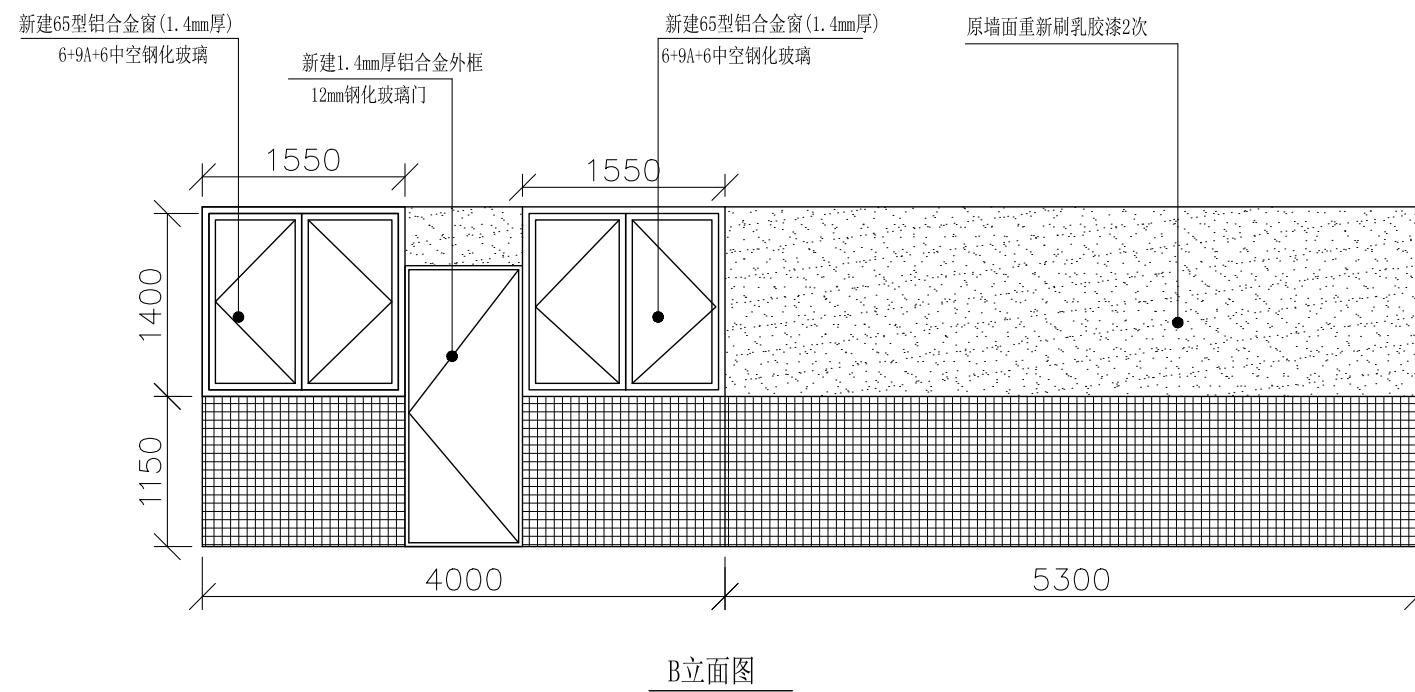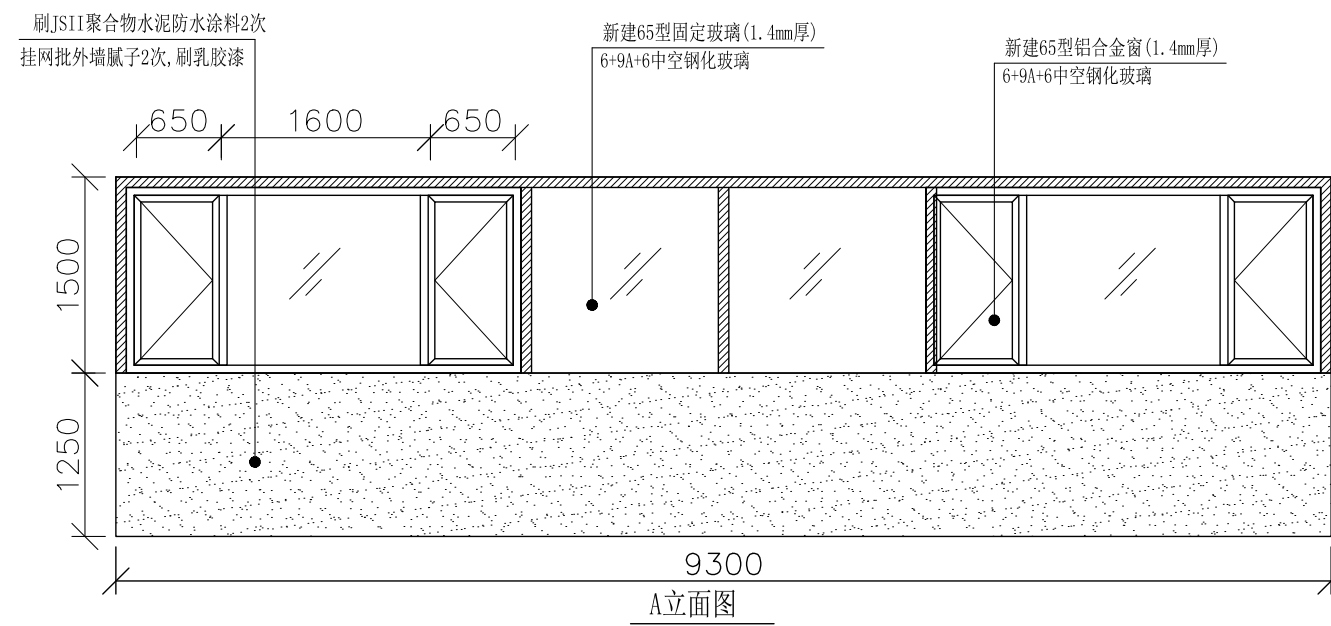

 深圳市湛艺建设集团有限公司 Shenzhen Zhanyi Construction Group Co., Ltd. 建筑装饰工程设计专项甲级单位 建筑装修装饰工程专业承包壹级单位	备 注	设 计 变 更		建 设 单 位	暨南大学深圳校区	设 计	张健	比 例	1:200	
	1. 切勿以比例量度此图，一切应以图纸标注为准。	序号	变 更 内 容	变 更 人	工 程 名 称	暨南大学深圳校区教学楼307室改造工程	审 核	刘伟林	图 纸 编 号	A3
	2. 使用此图时，应同时参照建筑图纸及其他相关图纸；如发现有任何矛盾之处应立即通知设计师。				设 计 阶 段	施 工	项 目 负 责	郭国	日 期	2026. 6
	3. 本图版权归深圳市湛艺建设集团有限公司所有；未经允许不得将其用于本项目外的任何场合；未盖出图专用章及设计人员签名的图纸无效。				图 纸 内 容	A-B立面图	绘 图	方	图 纸 序 号	EL-02